





Tresalen tilbygg

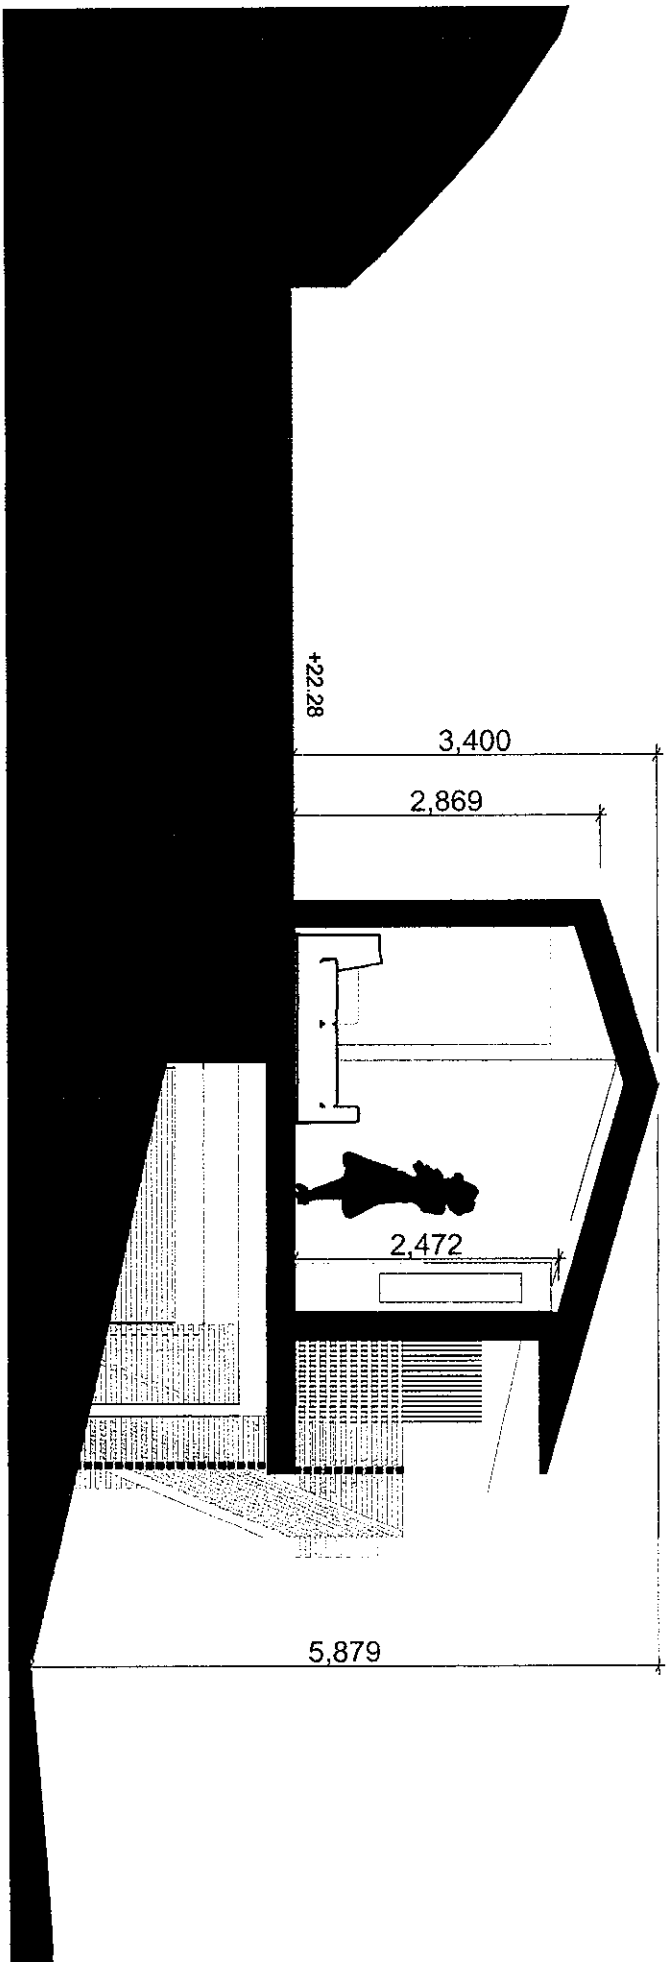

Tilråkshaver: Magne Marøy & Geir Marøy
Adresse: Marøyvegen 331
5937 Bøvågen
Gnr./Bnr. = 423/7
A3 - 1:50
Tilråkels art: Tilbygg

Snitt A

Tegnet av: Steffen Marøy Alvær, MNAU

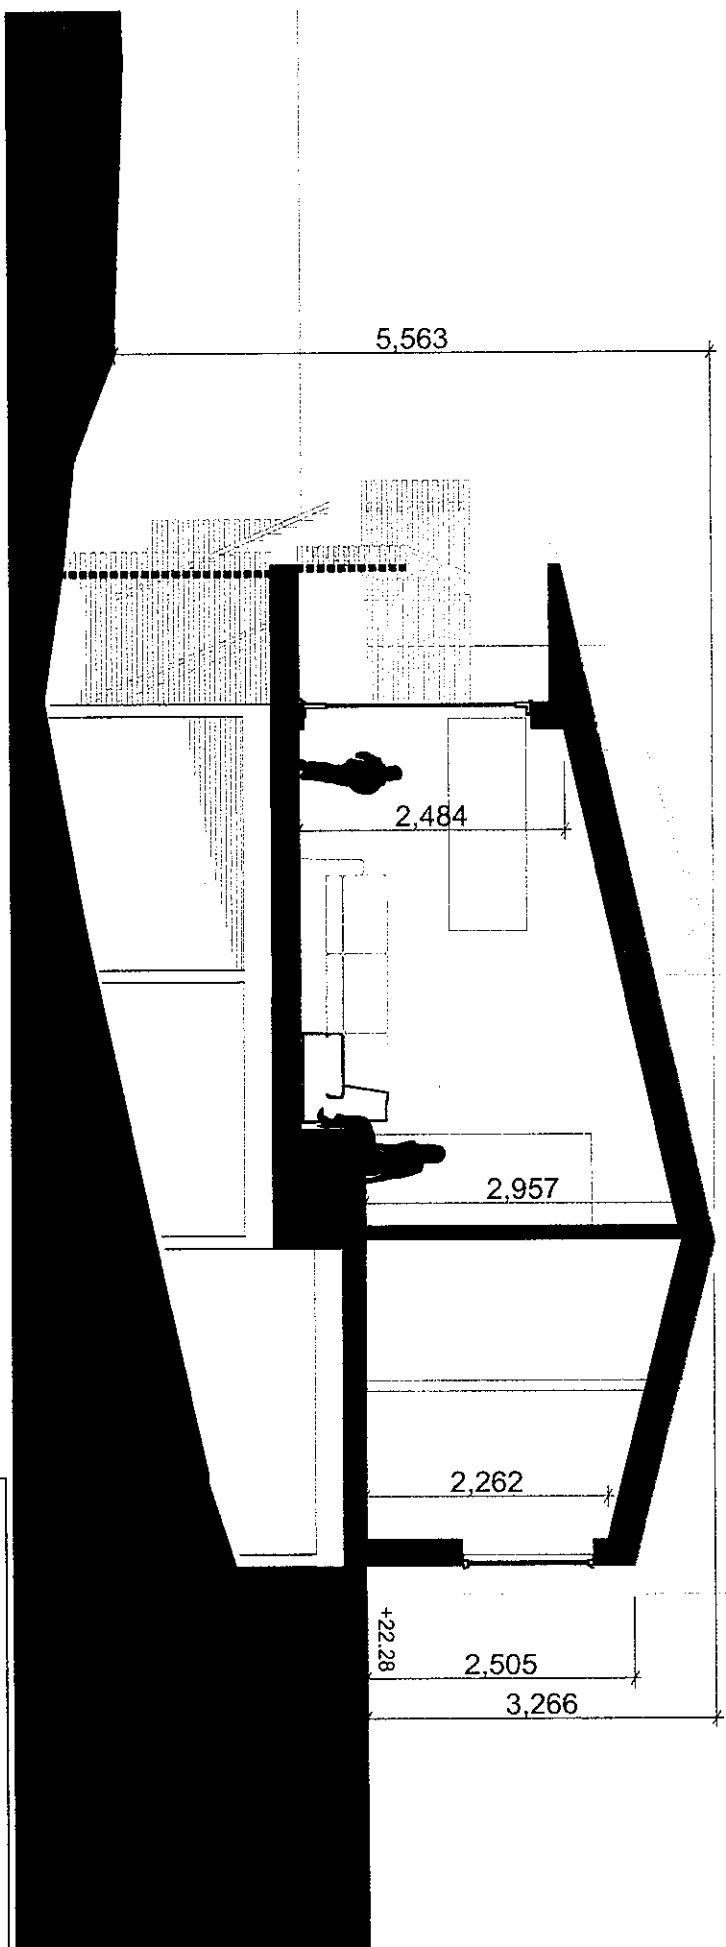


Tresalen tilbygg



Bestiltes av: Tilakshaver: Magne Marøy & Geir Marøy
Adresse: Marøyvegen 331
5937 Bevågen
Gnr./Bnr. = 423/7
A3 - 1:50
Tilakshaver art: Tilbygg

Snitt B


Tegnet av: Steffen Marøy Alvaer, MNAU

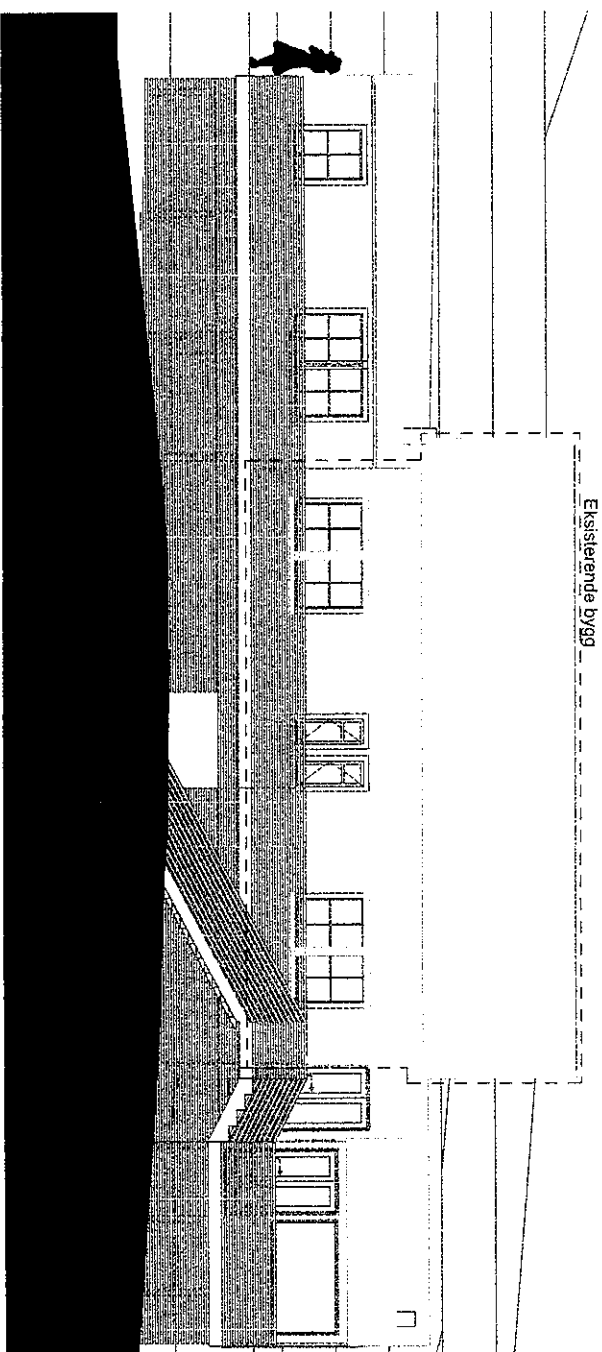

Eksisterende bygg

Arkitekt

1:100

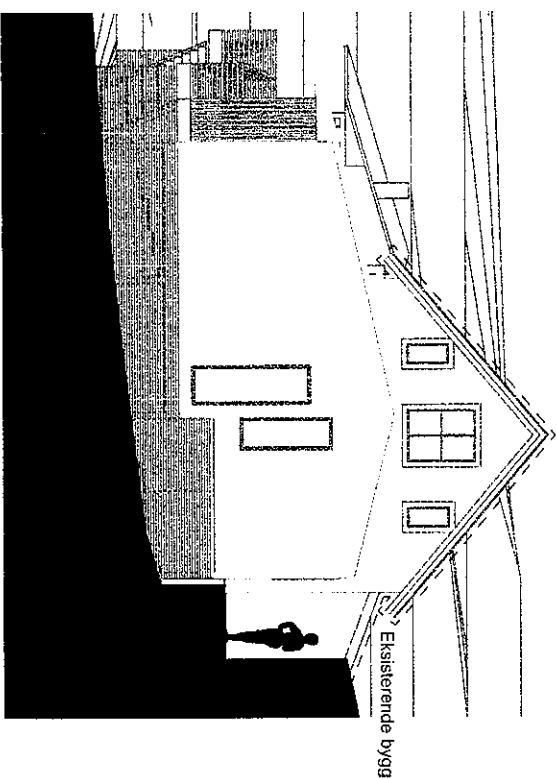

Eksisterende bygg

Fasade 2

1:100

1:100


Tresalen
tilbygg



Tilskuddsnavn: Magne Marøy & Geir Marøy
Adresse: Marøyvegen 331
5837 Bevågen
Gnr./Bnr. = 423/7
A3 - 1:100
Tilskudds art: Tilbygg

Fasade 1 & 2


Tegnet av: Steffen Marøy Alvarø, MVA

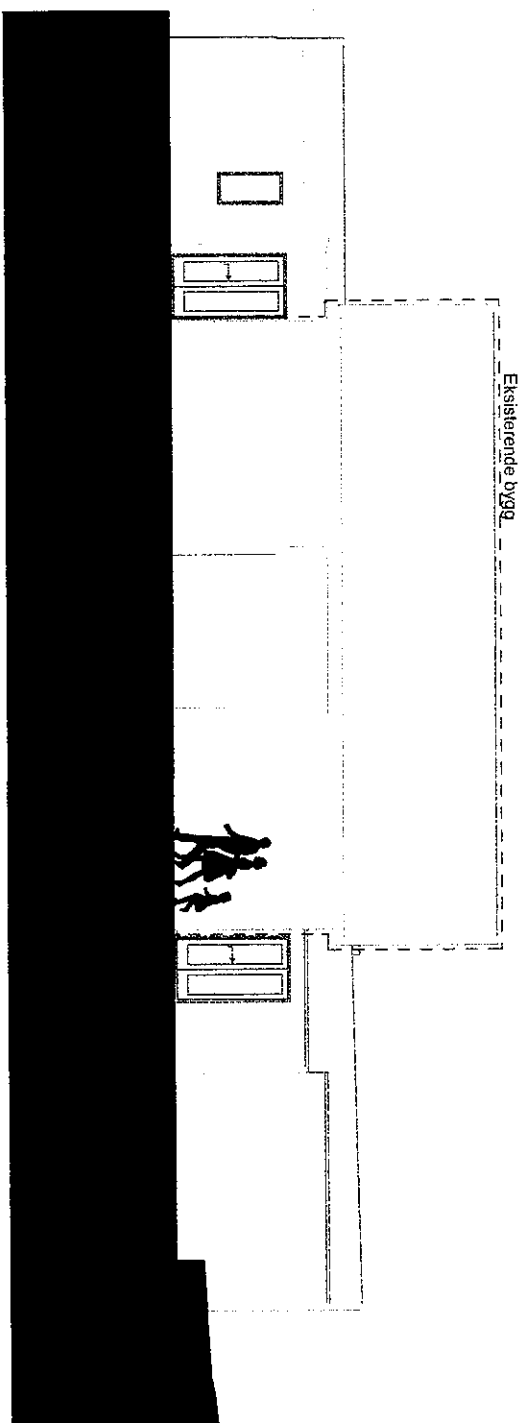

Fasade 3

1:100

1:100

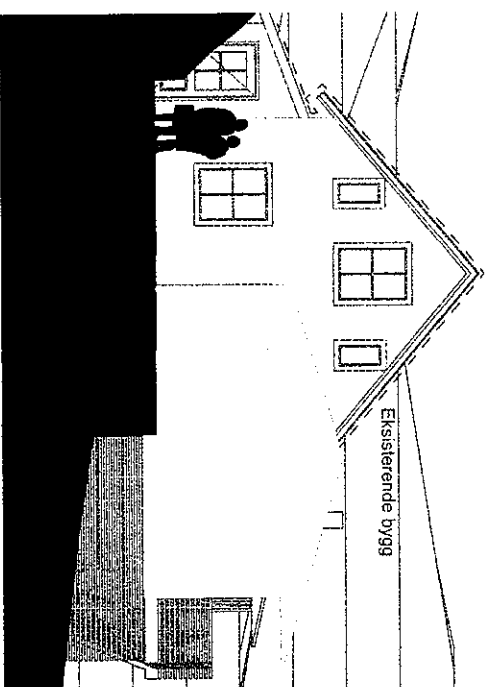

Fasade 4

1:100

1:100

Tresalen
tilbygg



Tilakshaver: Megne Marøy & Geir Marøy
Adresse: Marøyvegen 331
5937 Bøvågen
Gnr./Bnr. = 423/7
A3 - 1:100
Tilakets art: Tilbygg

Fasade 3 & 4

Tegnet av: Steffen Marøy Aaser MNAI