

Storemyra 271


1271101

Storemyra 279

Vedlegg D1.


# Lengdeprofil ny adkomstveg (V1:200/100)

Vedlegg DT. A.

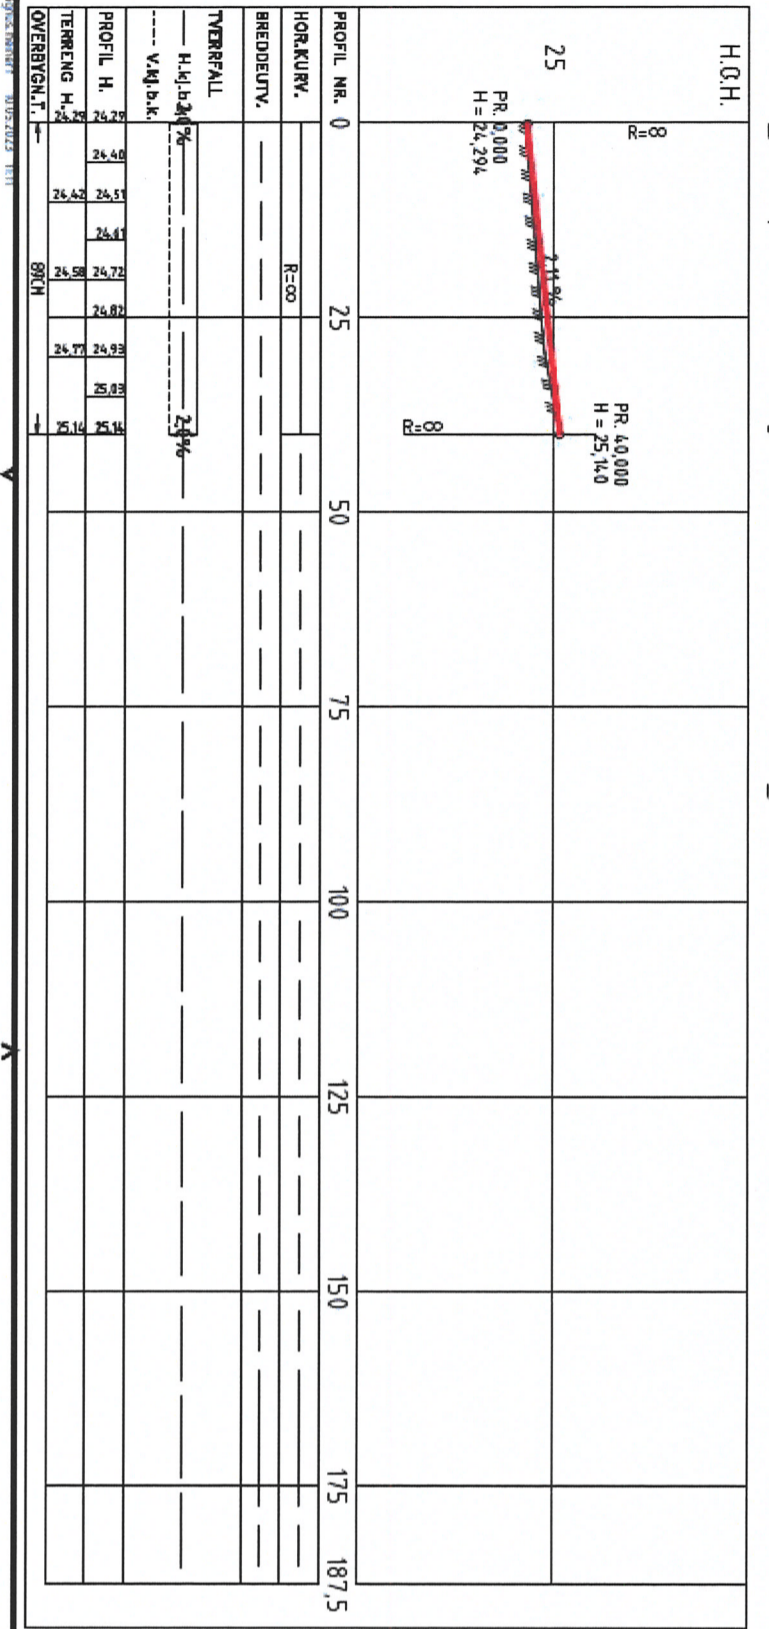


Mongstad Eiendomsselskap		Mongstad - Prosjektering av vei ved SM 711/219	
Terrengsnitt - Ny planeringshøyde		gnt/bnt 127/144	
A/S STAB		5224 Weston	
Tlf: 902 51 455		Epost: post@staba.no	
2 av 2		1	

# Terrengsnitt AA

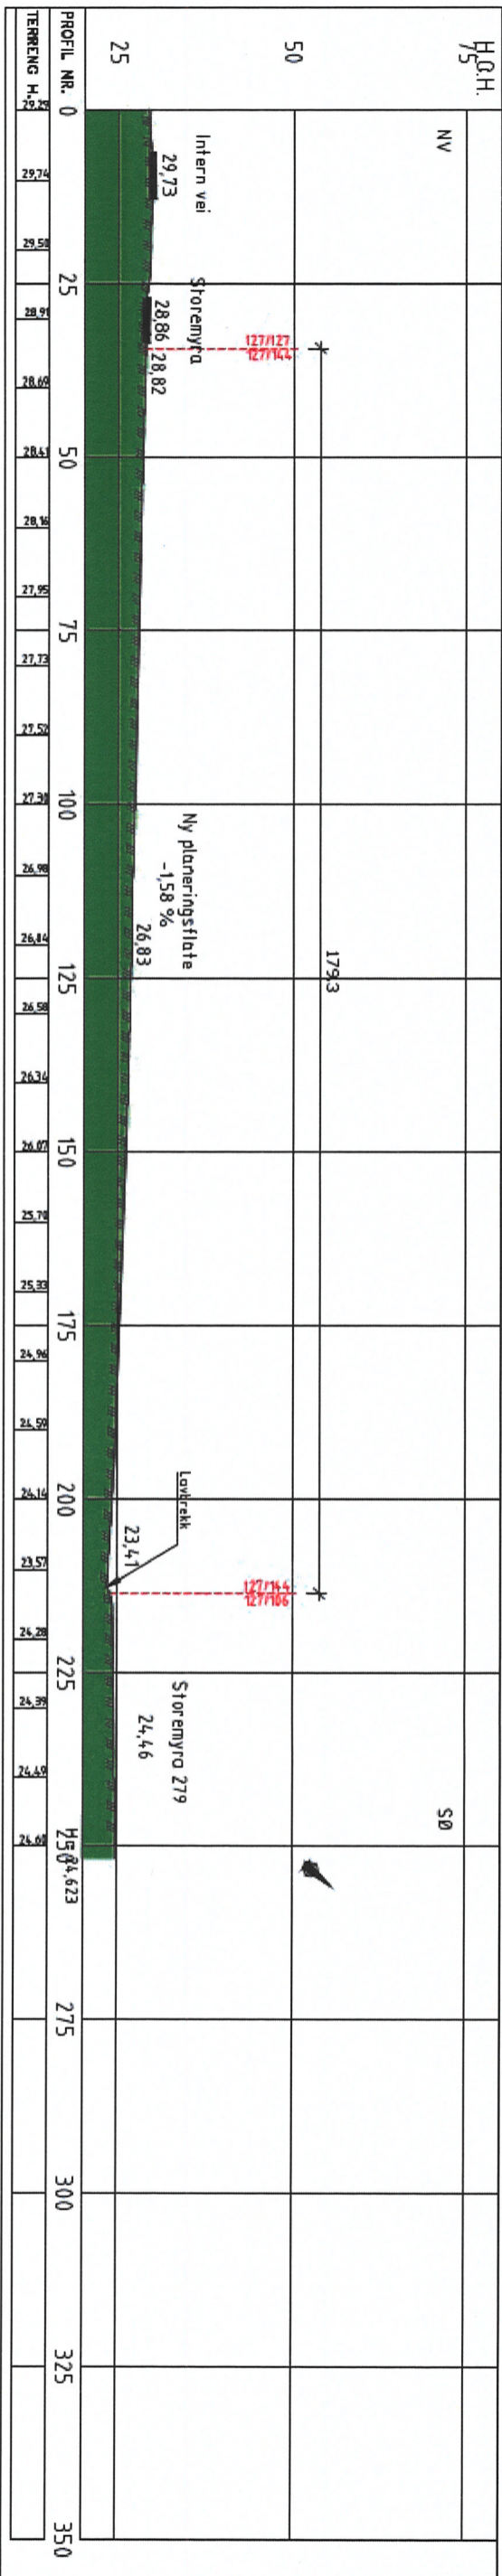

# Terrengsnitt BB

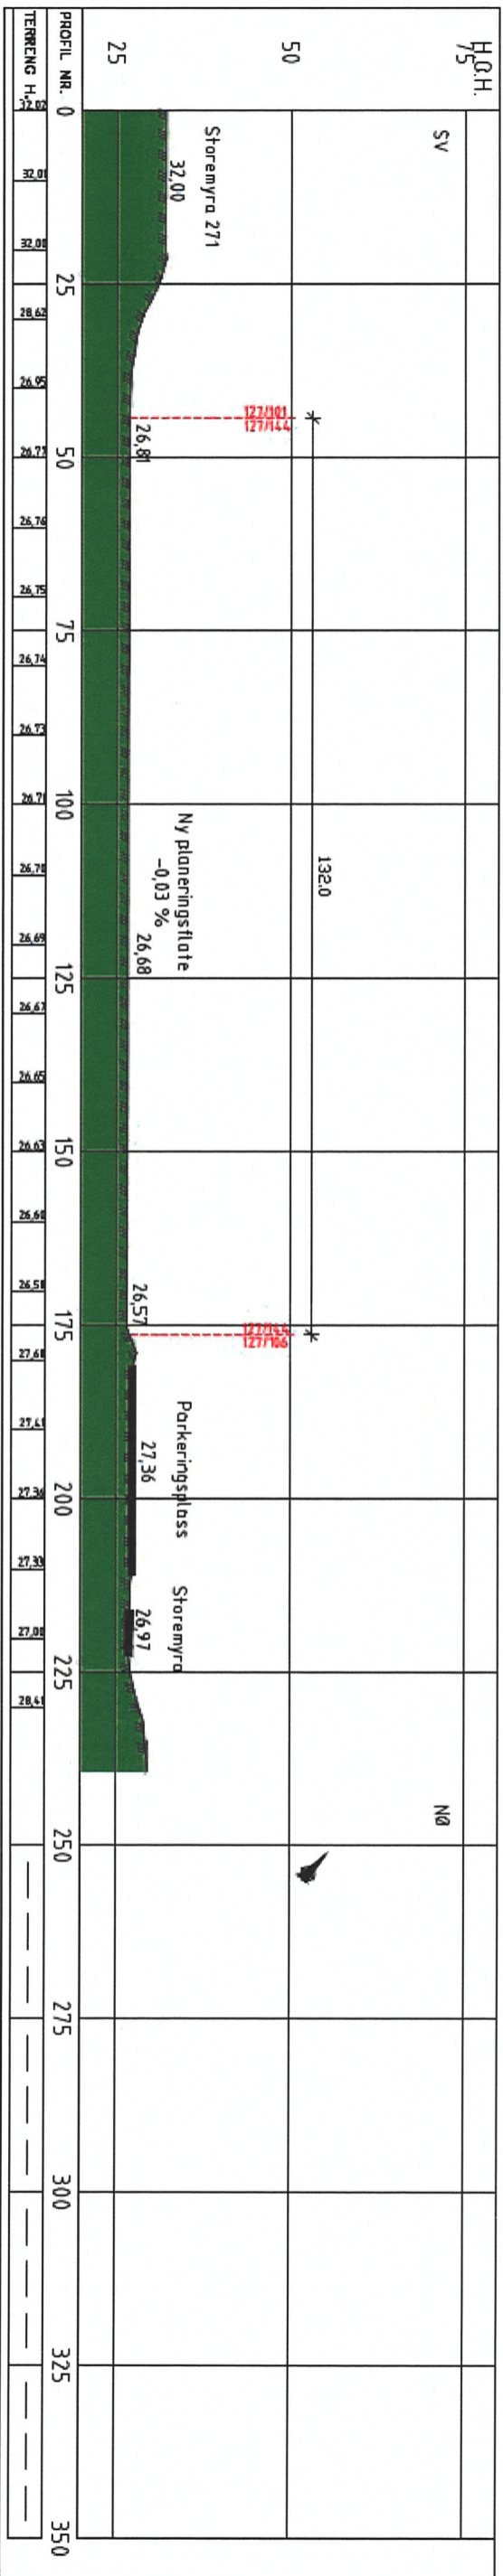

Vedlegg D1-3