


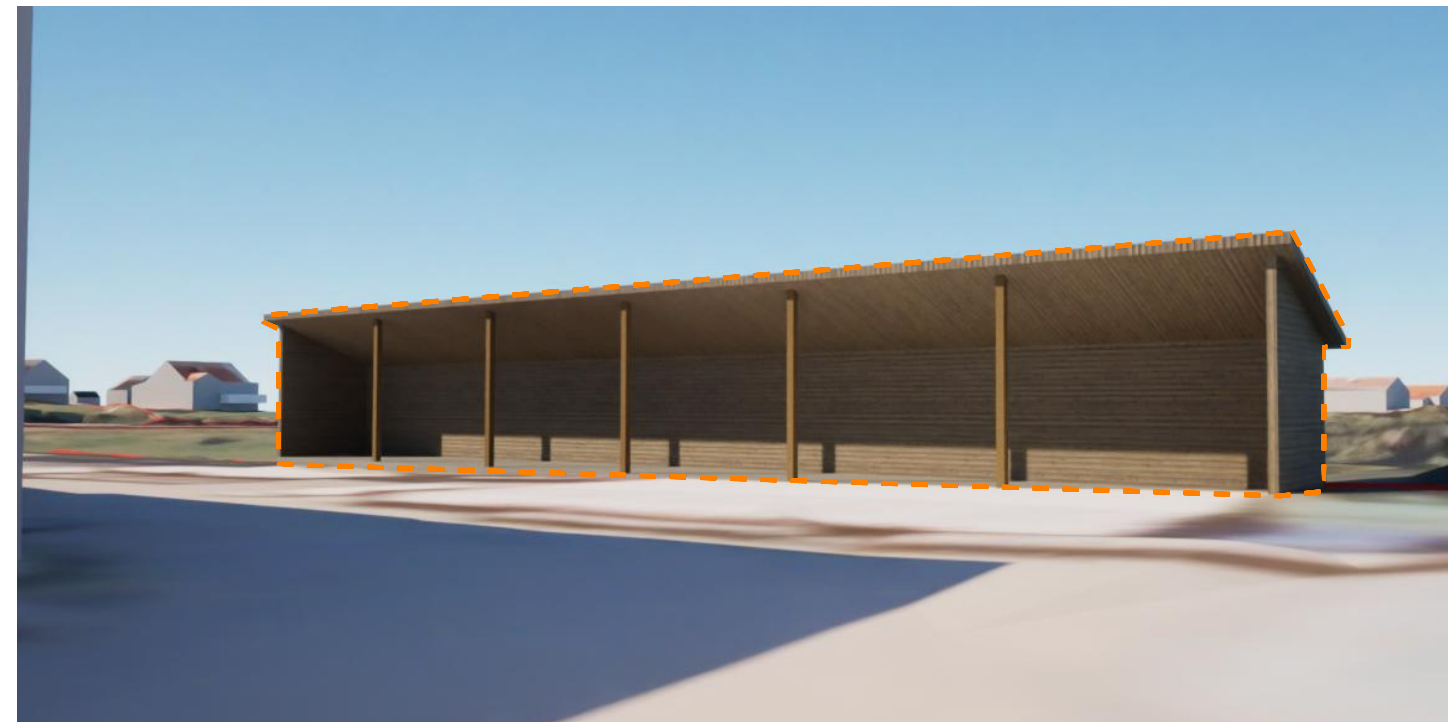

Illustrasjon Sør-øst




Illustrasjon Nord-øst



Illustrasjon Fugleperspektiv

NB!
Denne tegningen er kvalitetssikret arkitektfaget.
For andre fagområder gjelder fagenes egne tegninger.
Måsetting: avvik kan forekomme.
Kontrollmål for innredning oi må tas på stedet.

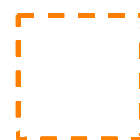

Nytt tiltak

Skisser kan ikke brukes for Rammesøknad/ pris- innhenting eller som arbeidstegninger.
Salt Arkitekter AS har opphavsrett til tegninger dersom ikke annet er avtalt skriftlig.

Bilder er kun ment som illustrasjon. Avvik kan forekomme

Prosjekt nr:
2315
Nabovarsel
Næringslokale Fammestad
Mykingvegen 535 , Eikangervåg

Gnr./Bnr.:
24/57

Tiltakshaver:
Gamle 3 hus
Bellgården 1, 5003 Bergen

Tegningsnr.:
A-80-01
Rev.:

Målestokk:
@ A3
Dato:
08.06.2023
12:21

Tegnet:
SGH
Kontroll:
BL

Tegning:
Illustrasjoner

Prosjekterende:
SALT ARKITEKTER AS
www.saltarkitekter.no
post@saltarkitekter.no

Postboks 214, 6901 Florø
Strandgata 26, 6905 Florø
Tlf.57742745

