



|                                 |                              |
|---------------------------------|------------------------------|
| Prosjektnr.<br><b>2023065</b>   | Dato opprettet<br>XX.XX.XXXX |
| Type tegning<br><b>Profiler</b> | Revisjon nr.<br>-            |


**E-4**

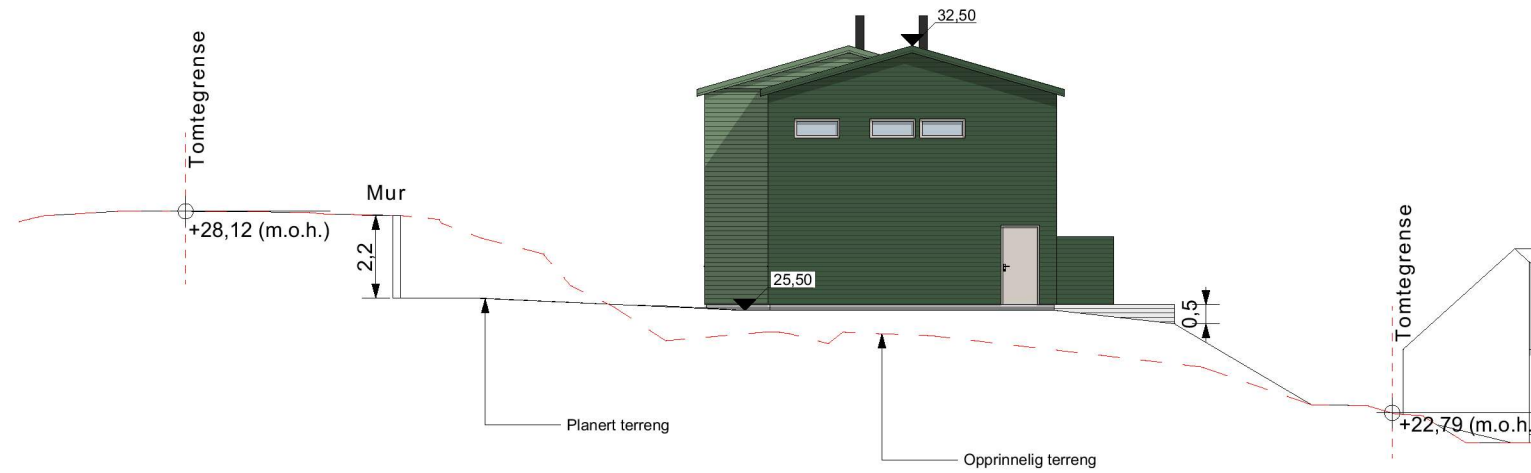

Profil nord 1:200

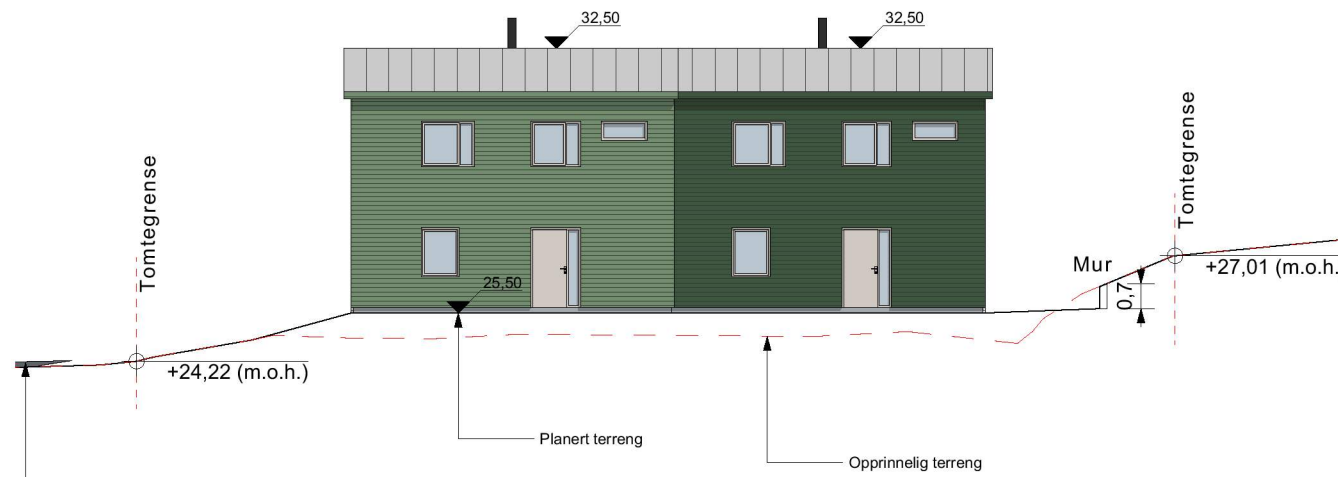

Profil øst 1:200

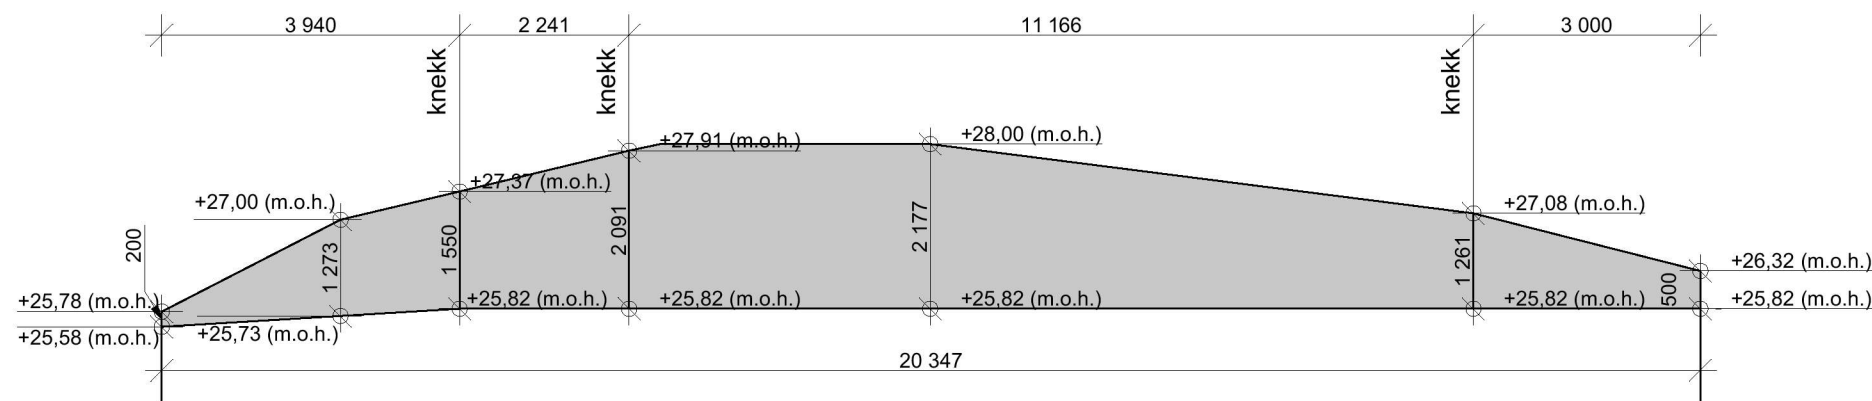

Mur A i betong 1:100

| Rev. | Beskrivelse | Dato | Sign | Ktr |
|------|-------------|------|------|-----|
|      |             |      |      |     |
|      |             |      |      |     |
Fase  
**Søknad**



ARKOCONSULT AS, Postboks 103, 5291 Valestrandsfossen  
Tel.: 56390003 - Fax.: 56191130 - Mob.: 93241511  
Mail: post@arkoconsult.no - Org.nr. 918 269 665 MVA

|   |                                  |
|---|----------------------------------|
| Tiltakshaver<br><b>Bolig &amp; Eiendom AS</b>         | Sign.<br>AS                      |
| Prosjekt<br><b>Ny Tomannsbolig</b>                    | Dato<br>23.06.2023               |
| <b>GBNR: 425/128</b><br><b>Kommune : Bøtjørnvegen</b> | Kontroll<br>OH                   |
| Tegningsnr.:<br><b>2023065A30-02</b>                  | Dato<br>08.06.2023               |
| Kundenr.:<br><b>100207</b>                            | Målestokk<br><b>1:200, 1:100</b> |
| Prosjekt nr.:<br><b>2023065</b>                       | Ark-format :<br><b>A3</b>        |
| Type tegning:<br><b>Profiler</b>                      | MMI :<br><b>350</b>              |

I HENHOLD TIL LOVVERK ER DENNE TEGNINGEN ARKOCONSULT AS SIN EIENDOM. DENNE TEGNINGEN KAN IKKE BLI BRUKT, OFFENTLIGGJORT ELLER GIS VIDERE TIL TREDJEPART UTEN VÅRT SKRIFTLIGE SAMTYKKE. OVERTREDELSE AV DETTE KAN FØRE TIL SØKSMÅL. OBS! TEGNINGEN KAN PRINTES I FEIL SKALA. IKKE TA MÅL DIREKTE PÅ TEGNING. BRUK KUN OPPGITTE MÅL. TEGNINGER SOM IKKE ER MERKET ARBEIDSTEGNING, SKAL IKKE BYGGES ETTER.