


BYA= 17,4%

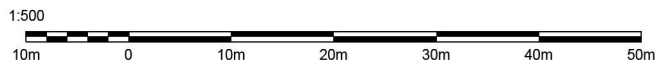

Byggegrense: -----
 Eiendomsgrense: —————
 Mål oppgitt i mm.

Prosjekt: Leknes	Kontroll prosjekt: Sign.: Kontroll:
Tilakshaver: Jan Kåre Aasen Karin Solle Aasen Leknesvegen 15 5015 Hjelmås	Gnr./Bnr: 195/34
Stenersen og Skeie	
© Alle rettigheter tilhører utførende for prosjektering, kopiering eller bruk av disse tegningene er forbudt uten skriftlig samtykke	Dato: Dato oppr.
Tegning: Situasjonsplan	Målestokk: 1:500 Tegningsnr.: A10-1 Rev.: