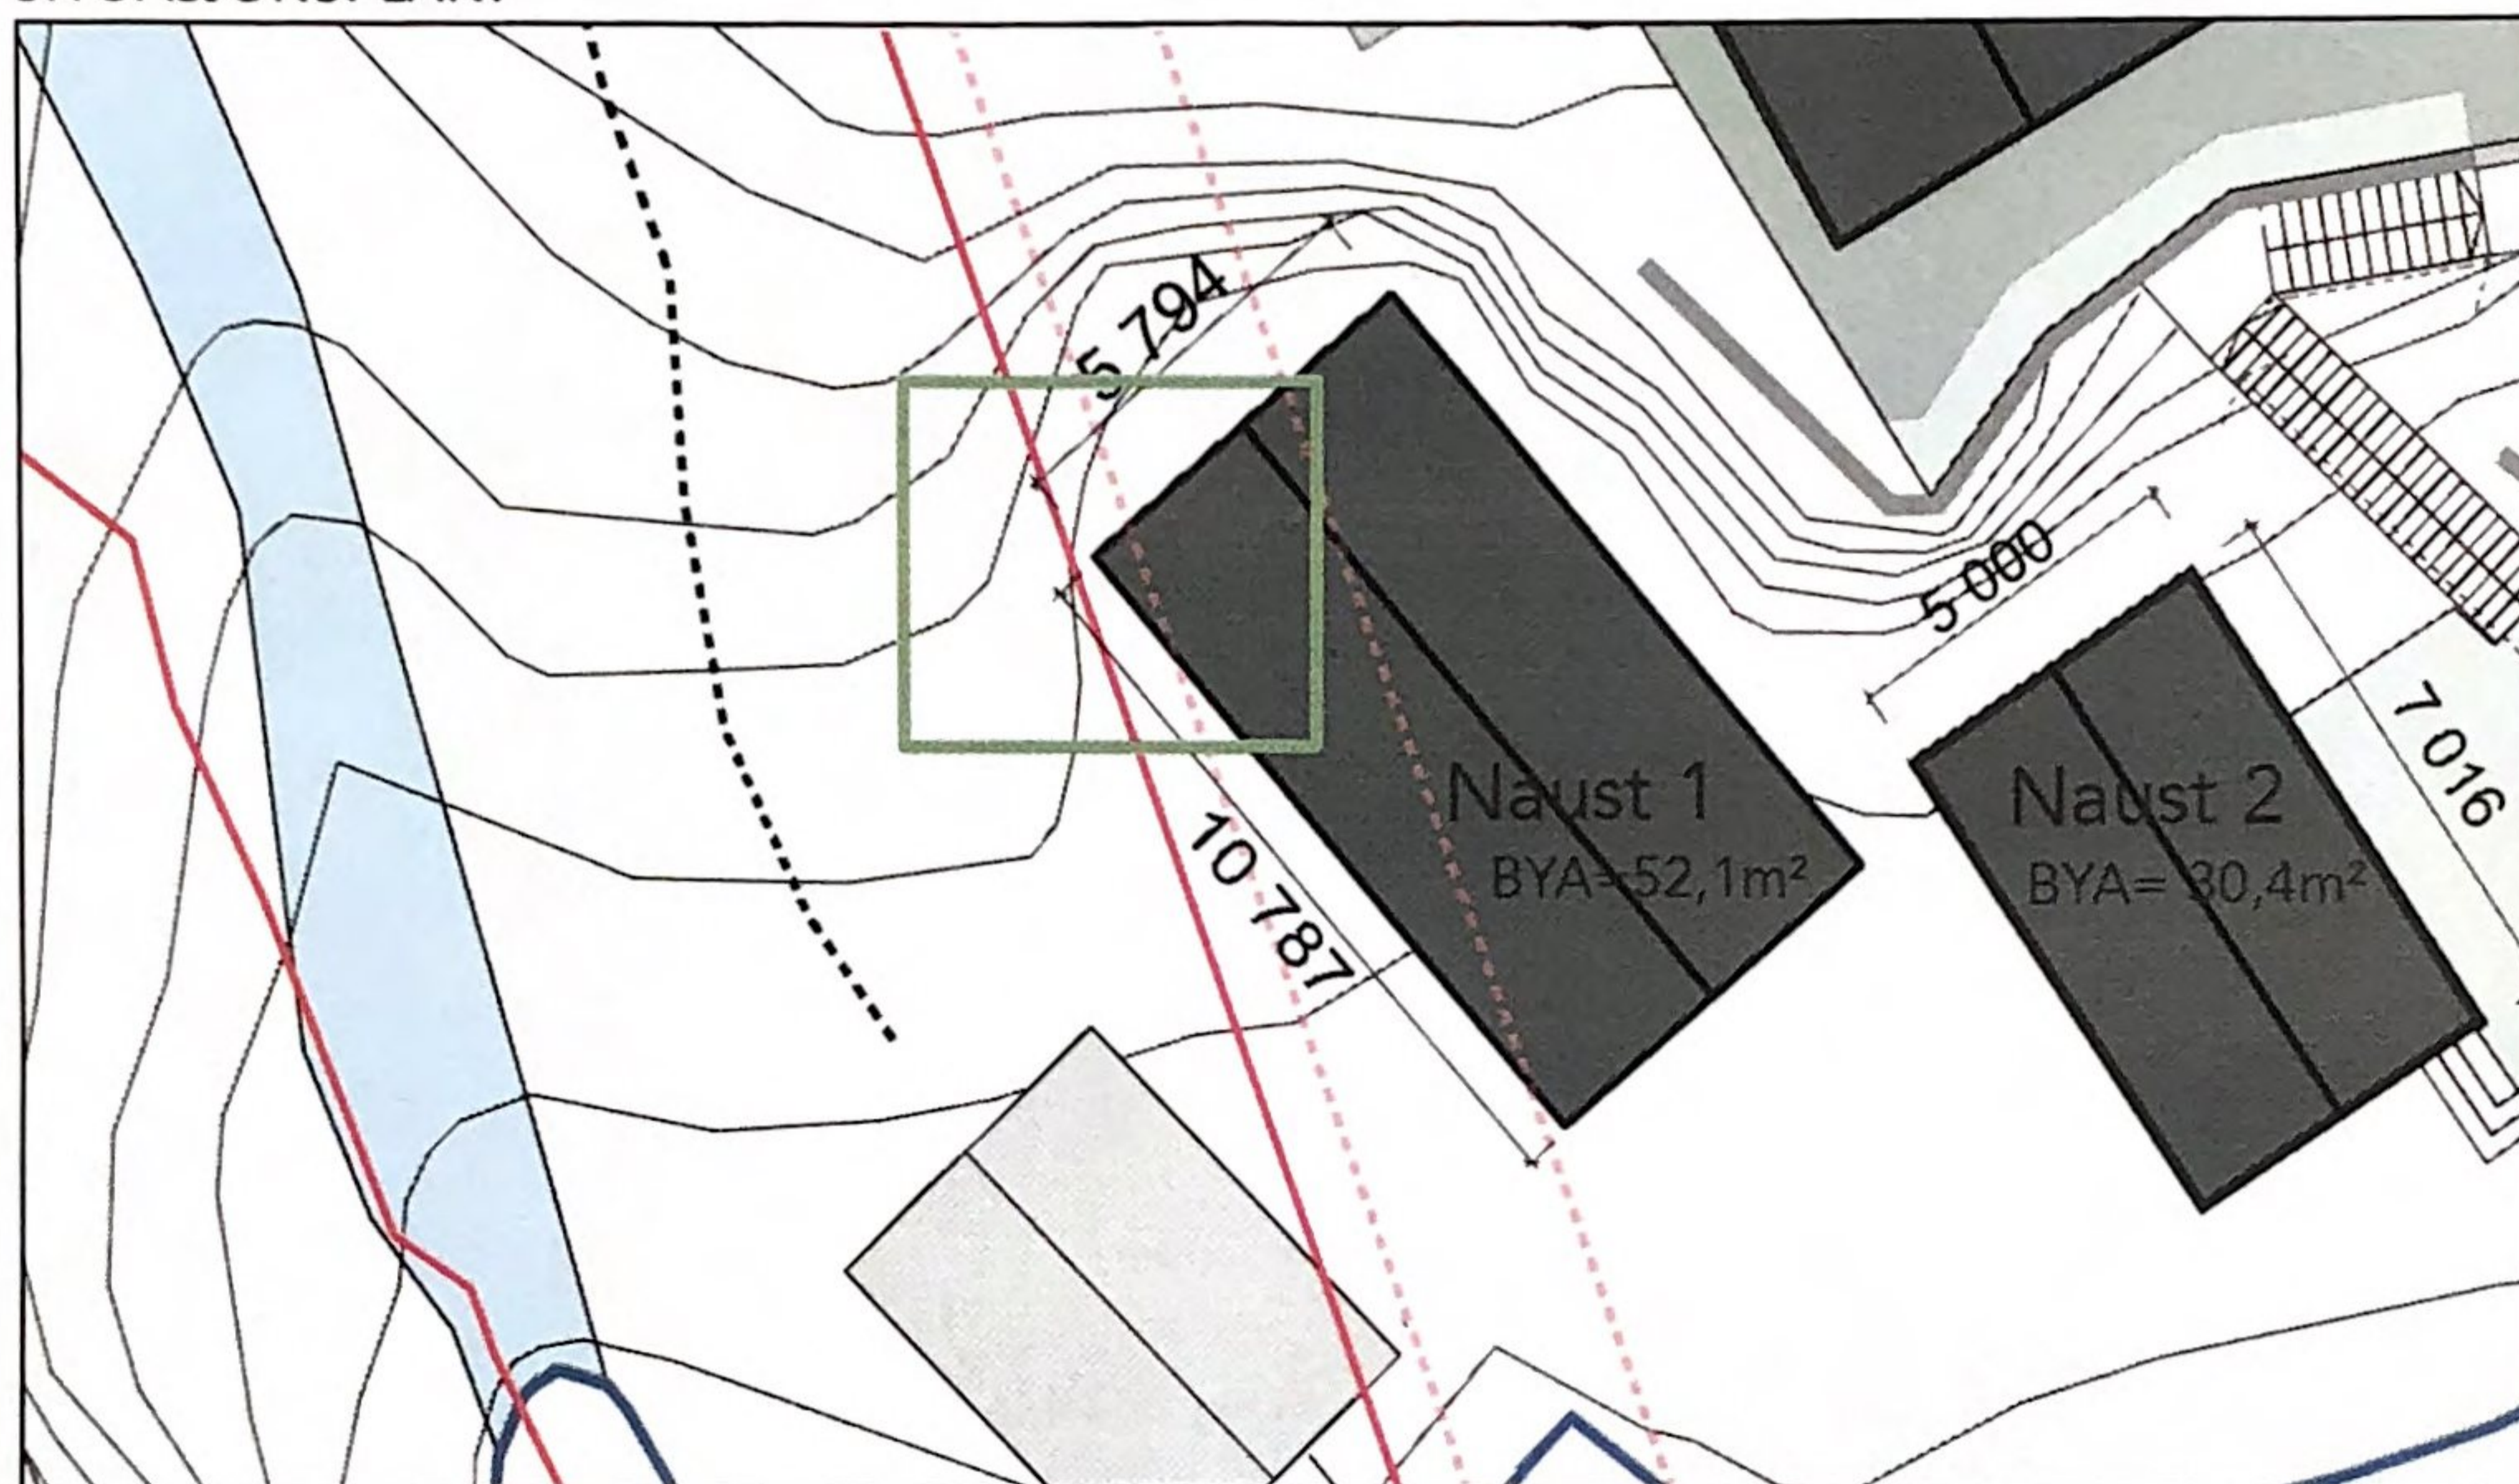


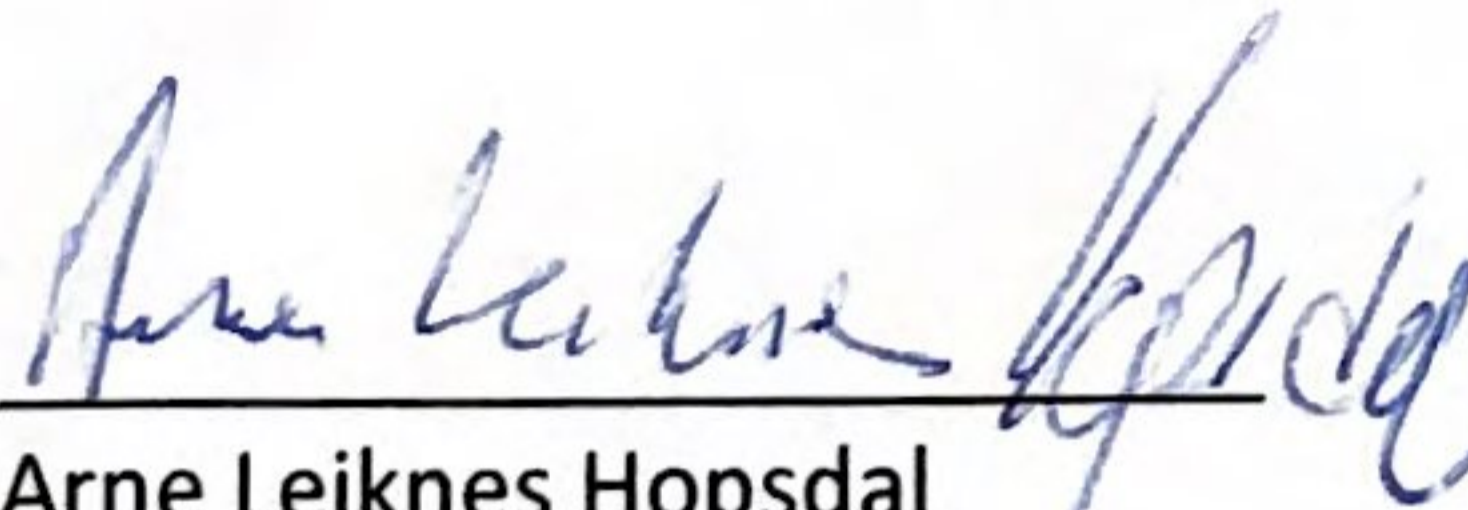
ERKLÆRING OM TILLATELSE TIL BYGGING AV NØST NÆRMERE ENN 1 METER FRA TOMTEGRENSE

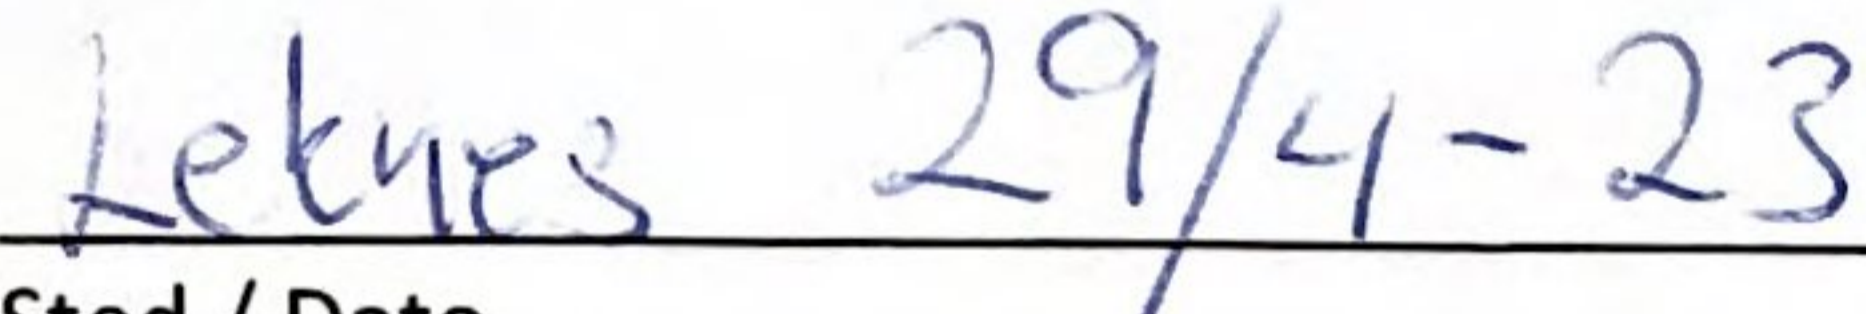
Eksisterende grunnmur til «Naust 1» i «Situasjonsplan» står nærmere enn 1 meter fra tomtegrense mellom eiendom 195/34, og 195/6, Arne Leiknes Hopsdal.

SITUASJONSPLAN:

Kommentar: Grønn firkant angir «Naust 1» og rød heltrukken linje angir tomtegrense

Grunneier av eiendom 195/6, Arne Leiknes Hopsdal, samtykker med dette til at «Naust 1» bygges og fullføres over eksisterende grunnmur, nærmere enn 1 meter fra eksisterende tomtegrense til eiendom 195/34.


Arne Leiknes Hopsdal


Sted / Dato