




Nausta bygges på eksisterende grunnmur på tomten

Prosjekt: Leknes	Kontroll prosjekt: Sign.: Kontroll:
Tilraksnavn: Jon Kåre Assmyr Karen Sofie Assmyr Leknesvegen 15 5915 Hjeltnes	Gnr./Bnr: 195/34
Stenersen og Skeie	
© Alle rettigheter tilhører utførende for prosjektering, kopiering eller bruk av disse tegningene er forbudt uten skriftlig samtykke	
Dato: Dato oppr.	Målestokk: 1:100
Tegning: Plan Naust	Tegningsnr.: A20-4
	Rev.:


Naust 1

BYA=52,1m²


BRA=51m²

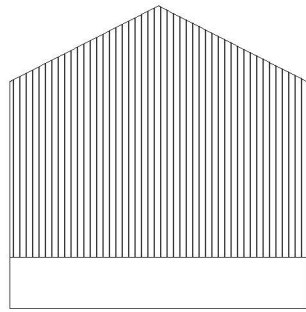


Fasade nord 1:100

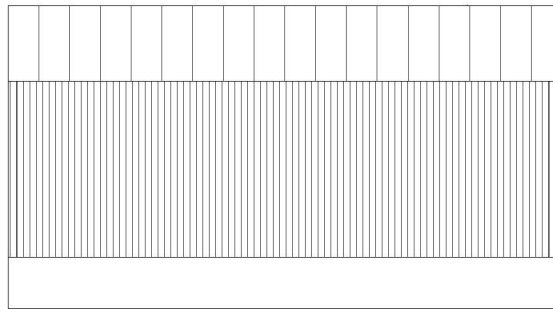

Fasade vest 1:100

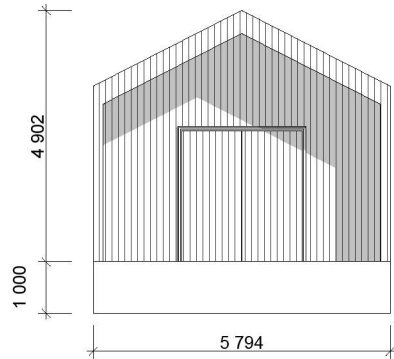


Fasade sør 1:100

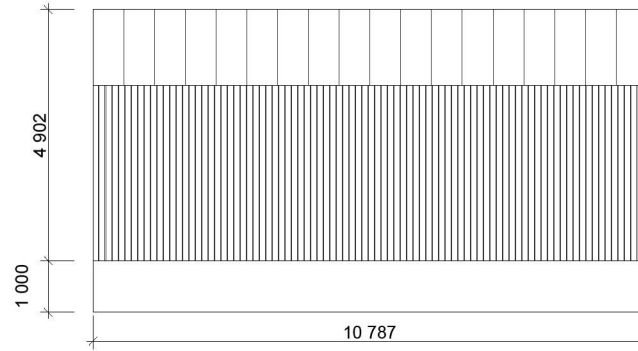

Fasade øst 1:100



Prosjekt: Leknes	Kontroll prosjekt:	
	Sign.:	Kontroll:
Tittelshaver: Jens Kåre Assen Karen Sofie Assen Leknesvegen 15 5915 Hjeltnes	Gnr./Bnr:	195/34
Stenersen og Skeie		
© Alle rettigheter tilhører utførende for prosjektering, kopiering eller bruk av disse tegningene er forbudt uten skriftlig samtykke		Dato: Dato oppr.
Tegning: Fasader naust 1	Målestokk: 1:100	
Tegningsnr.:	Rev.:	A40-5

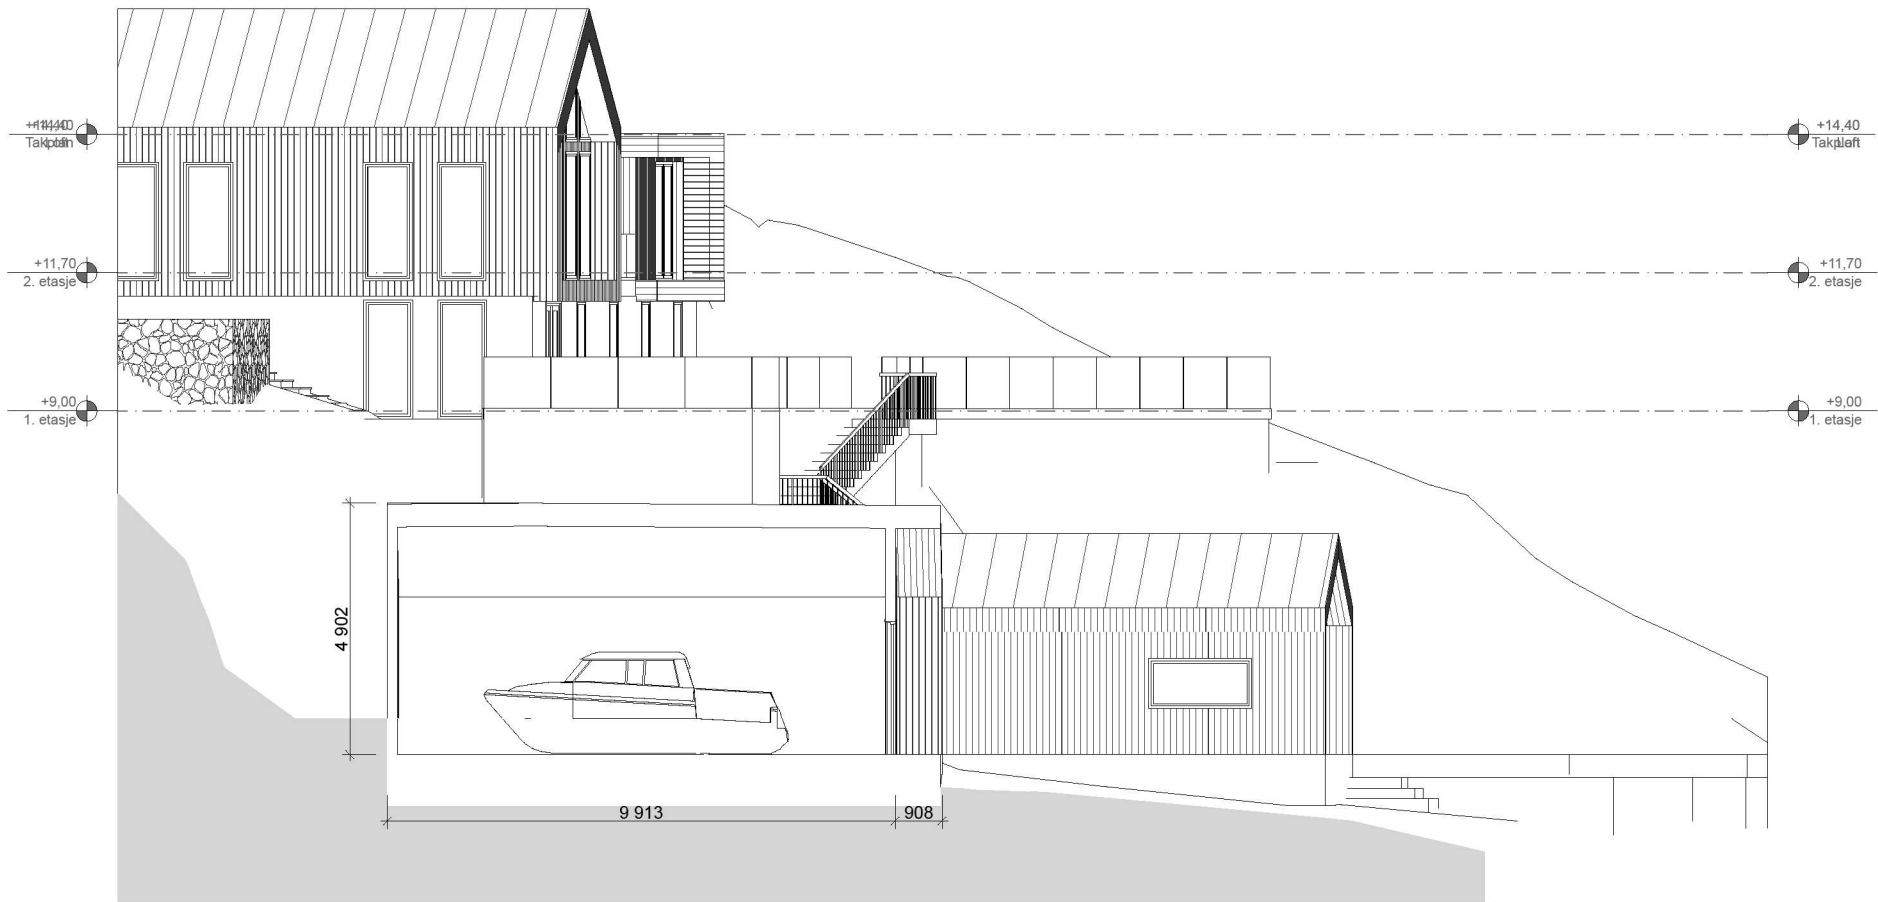


Prosjekt: Leknes	Kontroll prosjekt:	
	Sign.:	Kontroll:
Tittelshaver: Jan Kåre Assmyr Karen Sofie Assmyr Leknesvegen 15 5915 Hjeltnes	Gnr./Bnr: 195/34	
Stenersen og Skeie	Dato: Dato oppr.	
© Alle rettigheter tilhører utførende for prosjektering, kopiering eller bruk av disse tegningene er forbudt uten skriftlig samtykke	Målestokk: 1:100	Rev.:
Tegning: Snitt Naust 1	Tegningsnr.:	A30-4


Naust 2

BYA=30,4 m²


BRA=30 m²

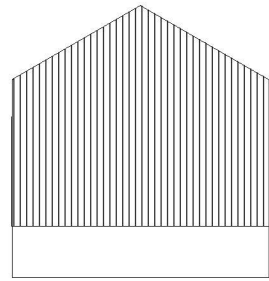


Fasade nord 1:100

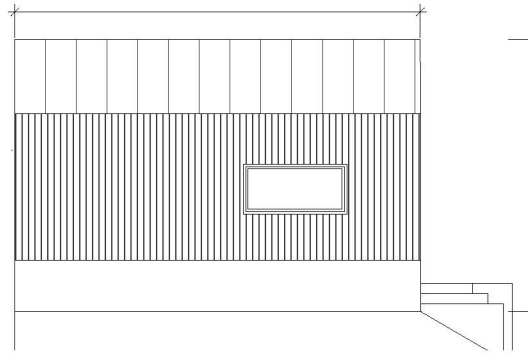


Fasade vest 1:100

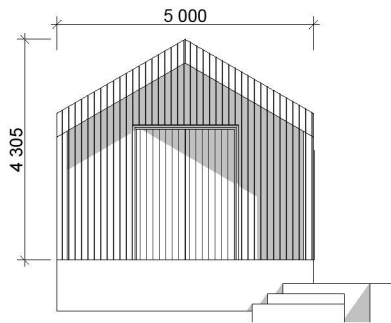



Fasade sør 1:100

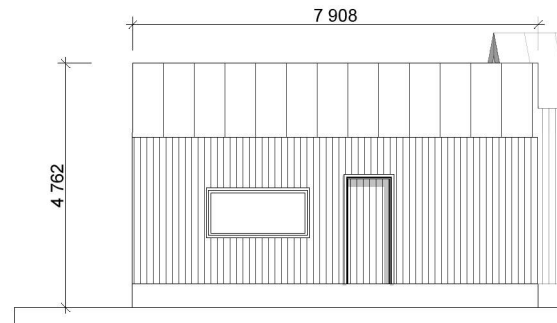

Fasade øst 1:100

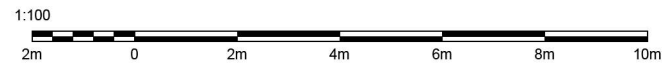

Prosjekt: Leknes	Kontroll prosjekt:	
	Sign.:	Kontroll:
Tittelshaver: Jens Kåre Assmyr Karen Sofie Assmyr Leknesvegen 15 5919 Hjeltnes	Gnr./Bnr:	195/34
Stenersen og Skeie	Dato:	Dato oppr.
© Alle rettigheter tilhører utførende for prosjektering, kopiering eller bruk av disse tegningene er forbudt uten skriftlig samtykke	Målestokk:	1:100
Tegning: Fasader Naust 2	Tegningsnr.:	A40-6
	Rev.:	

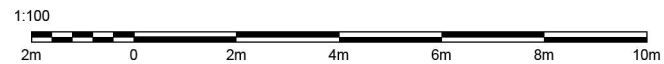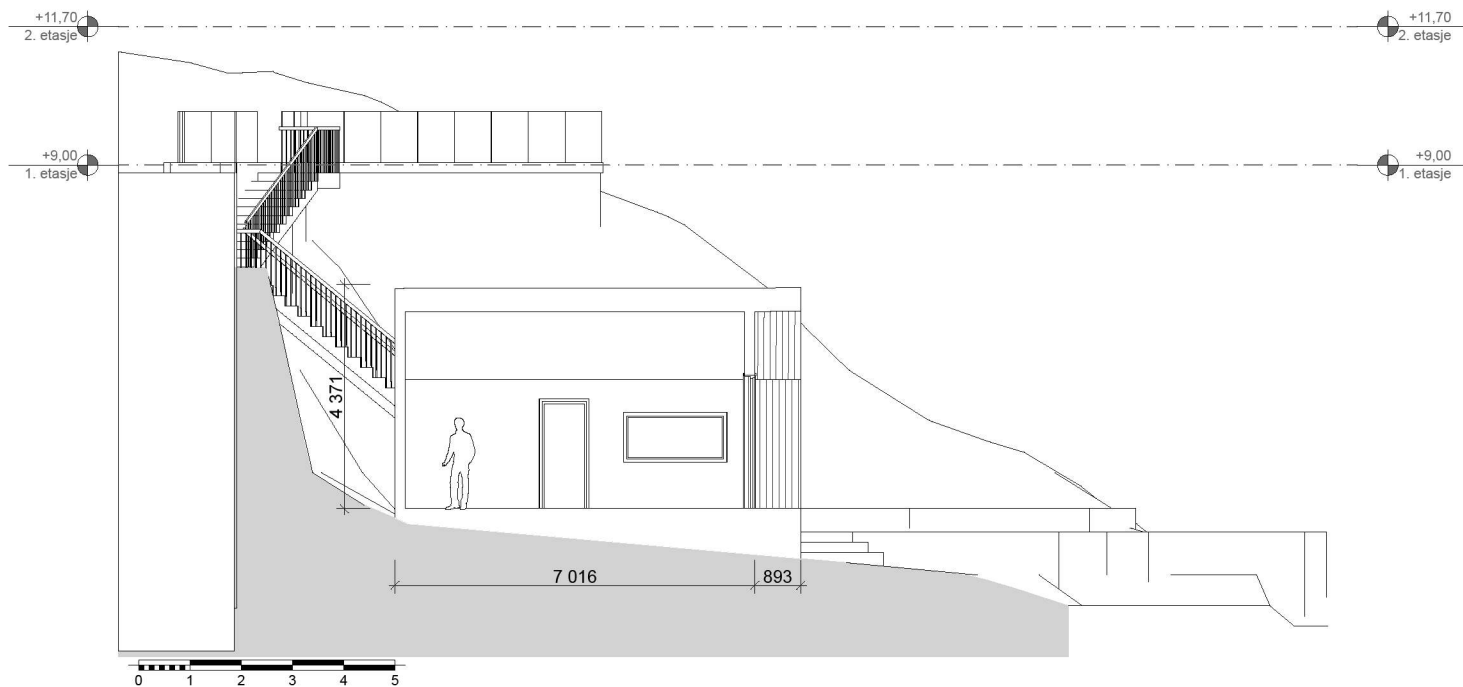

Prosjekt: Leknes	Kontroll prosjekt:	
	Sign.:	Kontroll:
Tittelshaver: Jens Kåre Assmyr Karen Sofie Assmyr Leknesvegen 15 5915 Hjeltnes	Gnr./Bnr: 195/34	
Stenersen og Skeie		
© Alle rettigheter tilhører utførende for prosjektering, kopiering eller bruk av disse tegningene er forbudt uten skriftlig samtykke	Dato: Dato oppr.	
Tegning: Snitt naust 2	Målestokk: 1:100	
Tegningsnr.:	Rev.:	
A30-5		