


**1. ETASJEPLAN**

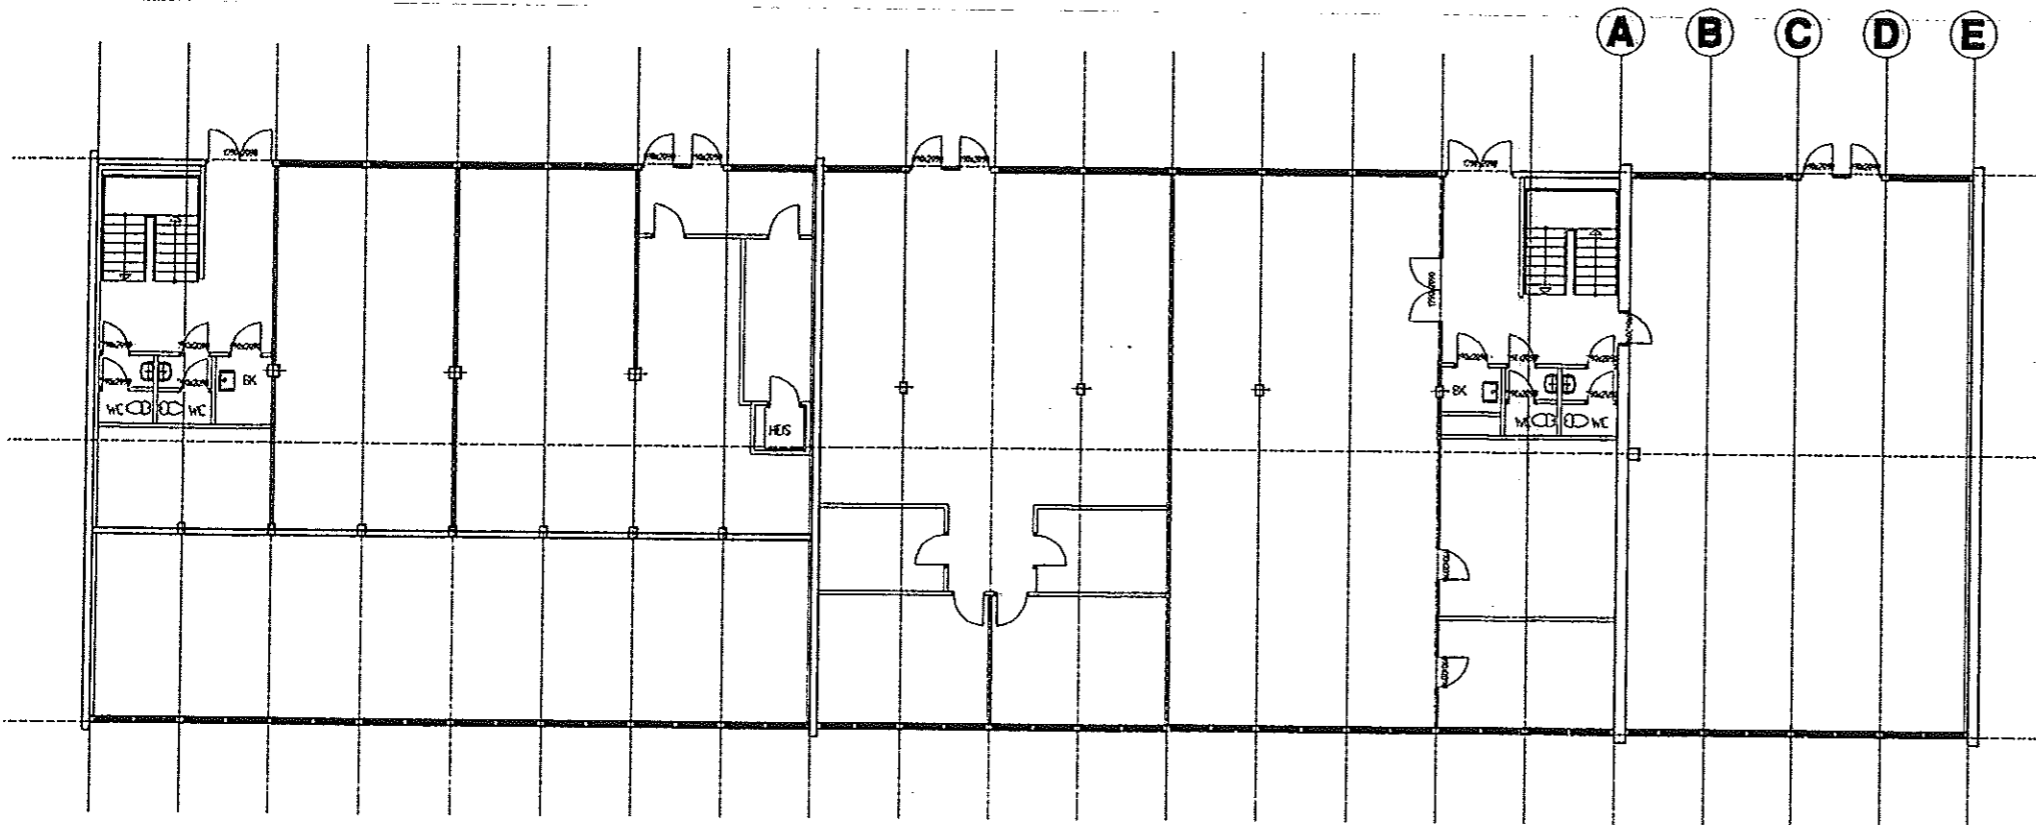

**2. ETASJEPLAN**

PROSJEKT NR.	ANDERS HAUGLAND AS	TEGNET NR.	101
TITTEL	1. OG 2. ETASJEPLAN	PROSJEKT NR.	ANDERS HAUGLAND AS
PROSJEKT NR.	ANDERS HAUGLAND AS	TEGNET NR.	101
MAK	DATA	TITTEL	1. OG 2. ETASJEPLAN
1:200	28.08.2001	IT	ANDERS HAUGLAND AS 101 STRAND N-4 34 33 33 33