


ORIENTERINGSPLAN

Branntekniske symboler

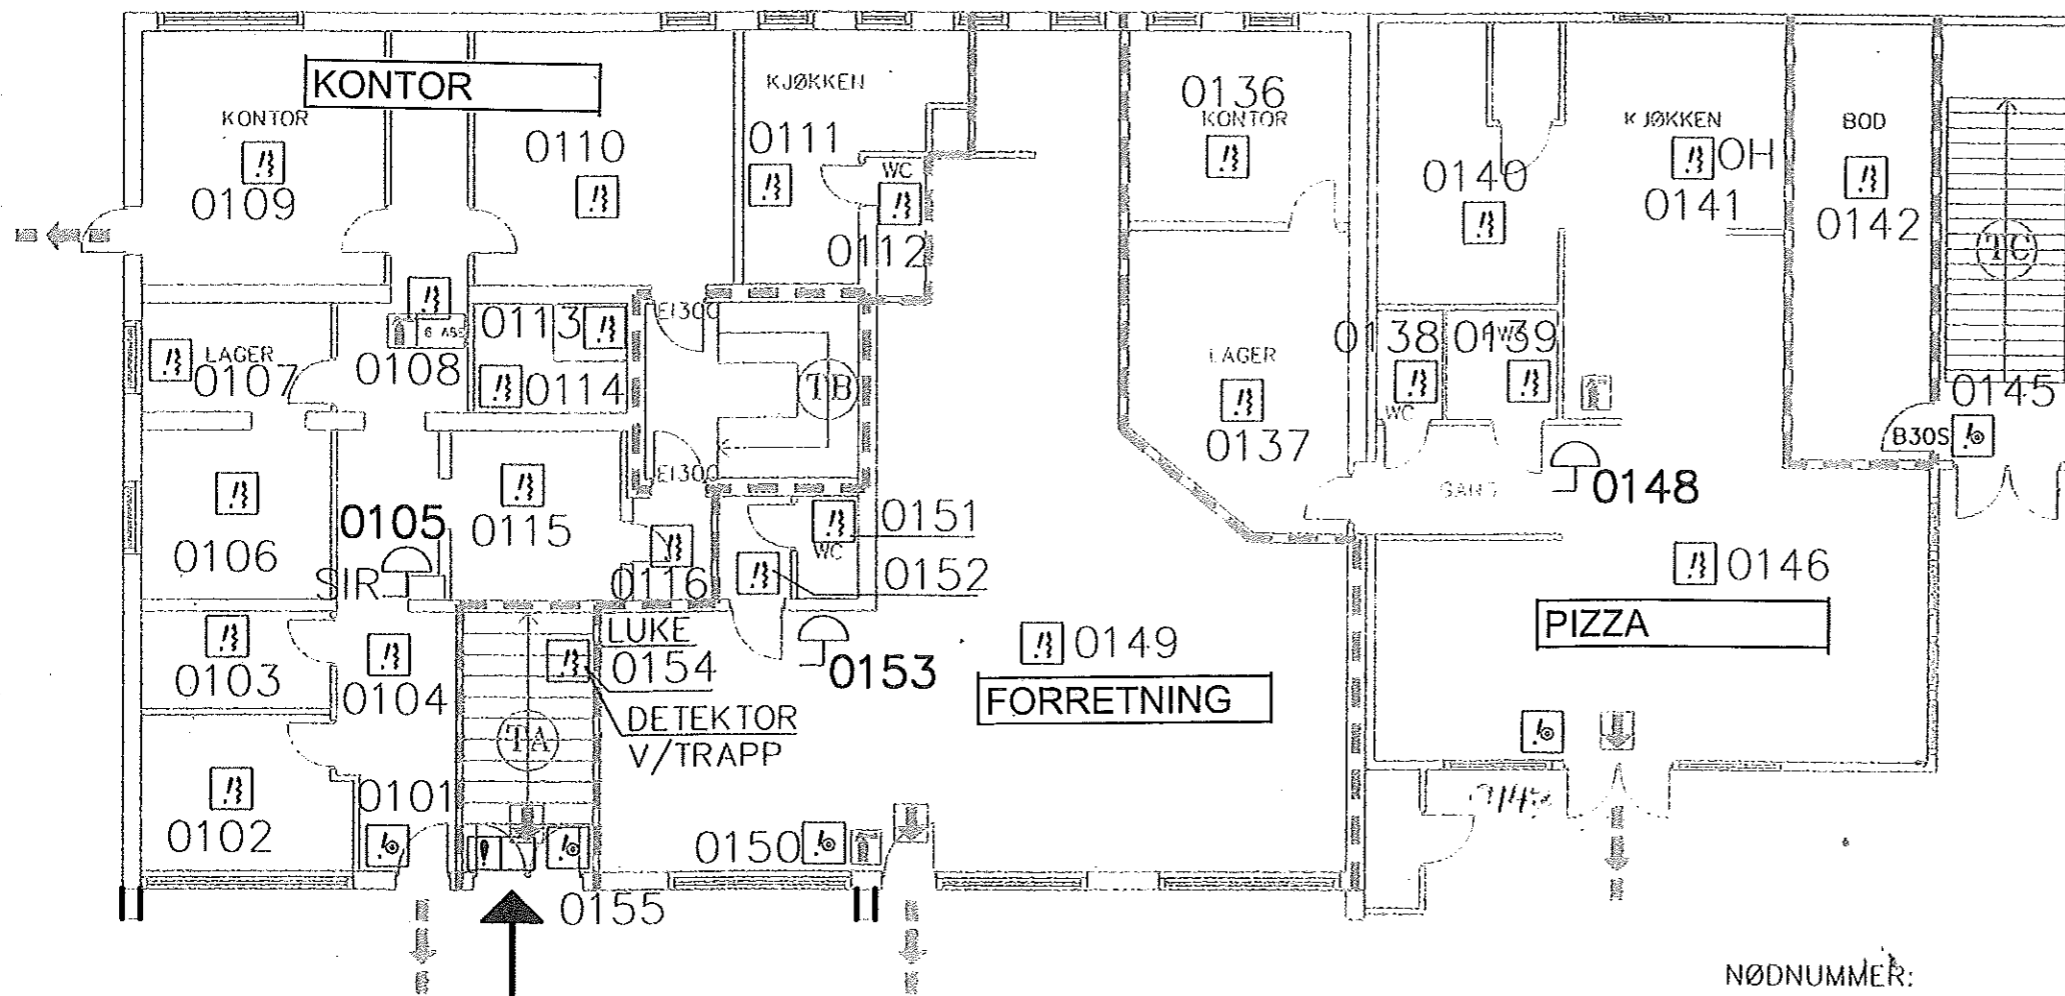

- Planlagt rømningsrute
- Grønt lys som angir rømningsvei
- Hvitt nødlys som tennes ved strømbrudd
- Ringeklokke
- Røkdetektor
- Brannalarmsentral
- Brannslange på trommel
- Håndsløkkeapparat
- B30S Selviukkende B30 dør/port
- EI30 EI 30 dør/vindu/port
- EI30C Selviukkende EI 30 dør/port
- Branncellebegrensende vegg - EI 60
- SIR SIRENE
- MANUELL BRANNMELDER
- SENTRAL

DU STÅR HER


NØDNUMMER:

BRANN: 110
 POLITI: 112
 AMBULANSE: 113


XXXX Detektoradresse
 XXXX Sireneadresse

Rev.	Dato	Oppg.	Kont.	Godt.	Endret
YIT Building systems AS Krokstamveien 11c Fyllingsdalen			Tlf: 65 15 16 00 Fax: 65 15 16 90 Web: www.yit.no		
Tittel KNARVIKGÅRDEN – 1 ETASJE ORIENTERINGSPLAN FOR BRANNALARM					
Dato: 22.09.06		Oppg.: AS		Rev.: A	

ORIENTERINGSPLAN

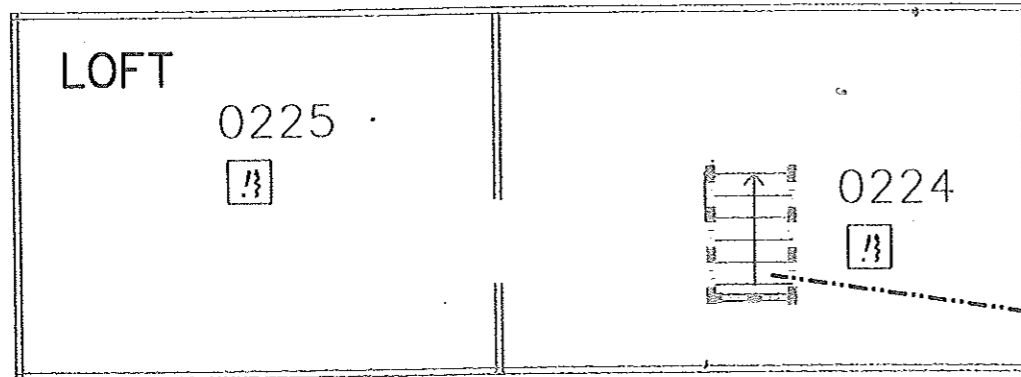

LUKE TIL LOFT
MED STIGE

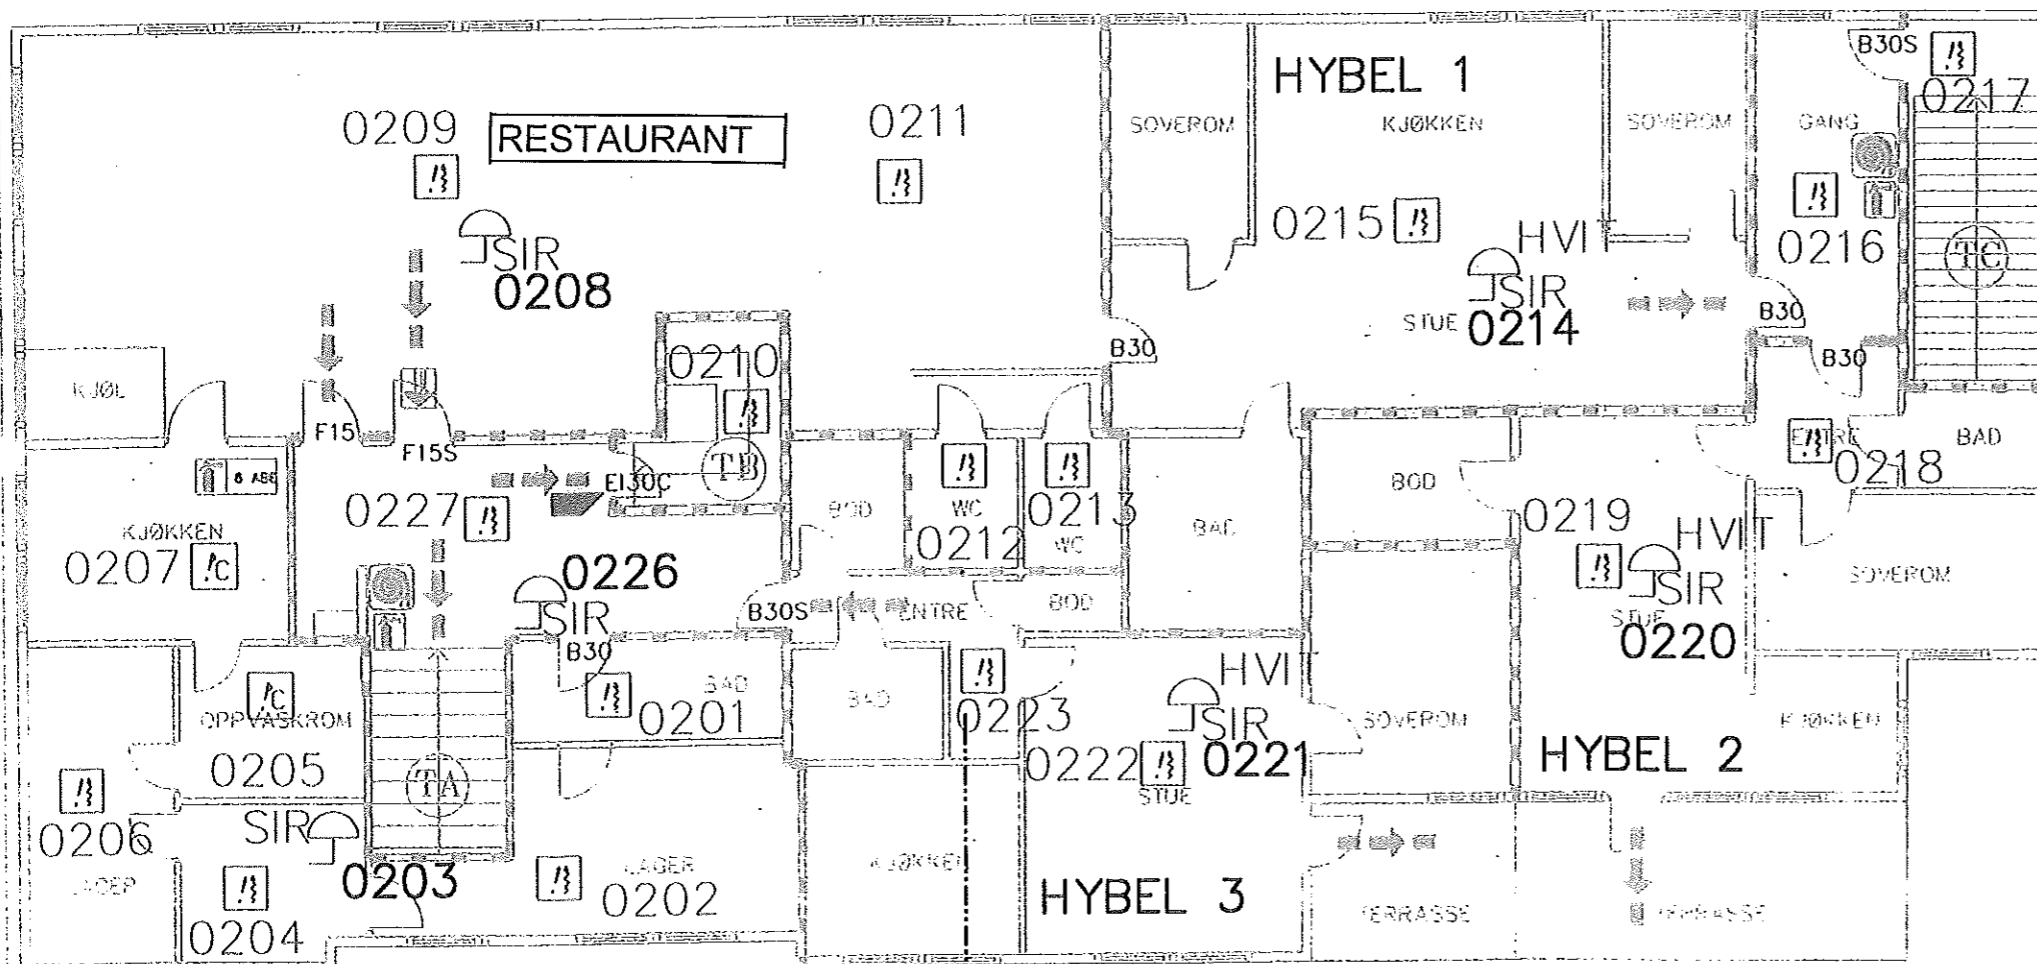

LUKE TIL LOFT

Branntekniske symboler

- Planlagt rømningsrute
- Grønt lys som angir rømningsvei
- Hvitt nødlys som tennes ved strøbrudd
- Ringeklokke
- Røkedetektor
- Brannslange på trommel
- Håndsløkkeapparat
- F15 F15 dør/vindu/port
- F15S Selvlukkende F15 dør/port
- B30 B30 dør/vindu/port
- B30S Selvlukkende B30 dør/port
- EI30 EI 30 dør/vindu/port
- EI30C Selvlukkende EI 30 dør/port
- Branncellebegrensende vegg - EI 30
- SIRENE
- VARMEDETEKTOR
- ELEKTRISK LÅS STYRT AV BRANNSENTRAL
- XXXX Detektoradresse
- XXXX Sireneadresse

Rev	Dato	Tegn	Kontr	Godekj	Endring
YIT Building systems AS Prøveljønnveien 110 Fyllingsdalen			YIT TF 55 15 16 00 Fax 55 15 16 00 Web www.yit.no		
Knarvikgården - 2 ETASJE ORIENTERINGSPLAN FOR BRANNALARM					
Prosjekt		Tegn		Rev	
22.09.06		AS		A	

NØDNUMMER:
 BRANN: 110
 POLITI: 112
 AMBULANSE: 113

ORIENTERINGSPLAN


Branntekniske symboler

- Planlagt rømningsrute
- Grønt lys som angir rømningsvei
- Hvitt nødlys som tennes ved strømbrudd
- Ringeklokke
- Røkdektor
- Brannslange på trommel
- Håndstokkeapparat
- B30 B30 dør/vindu/port
- XK Massiv tredeør ~30 minutter
- EI30 EI 30 dør/vindu/port
- EI30C Selvlukkende EI 30 dør/port
- Branncellebegrensende vegg - EI 30
- Branncellebegrensende vegg - EI 60
- SIR SIRENE
- MANUELL BRANNMELDER

XXXX Detektoradresse
 XXXX Sireneadresse

Rev.	Dato	Tegn.	Kontr.	Godk.	Endring
YIT		YIT Building systems AS			
YIT Building systems AS Krokodjerveien 11c Fyllingsdalen		YIT		Tlf: 65 15 18 00 Fax: 65 15 18 90 Web: www.yit.no	
Tittel KNARVIKGÅRDEN - UNDERETASJE					
ORIENTERINGSPLAN FOR BRANNALARM					
Dato	Tegn.	Kontr.	Godk.	Rev.	
22.09.06	AS	SRN	SRN		A

NØDNUMMER:
 BRANN: 110
 POLITI: 112
 AMBULANSE: 113

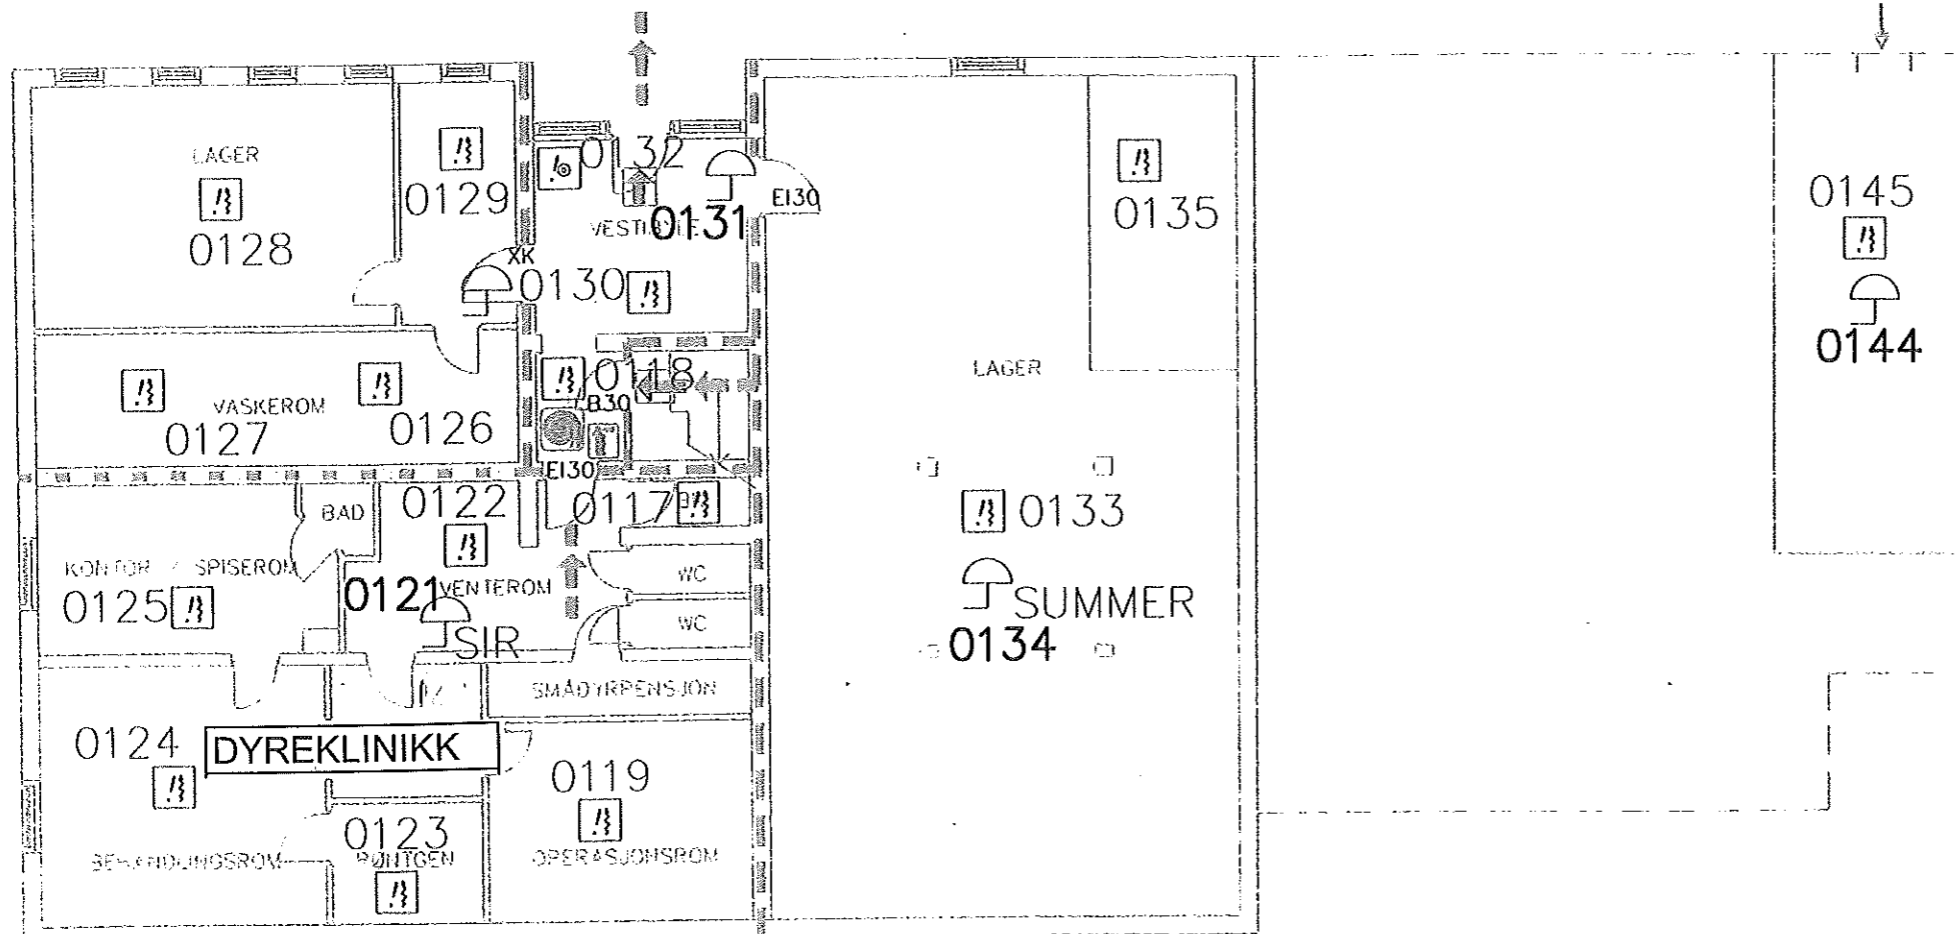

UNDERETASJE