

# Kartvedlegg til protokoll for oppmålingsforretning

Alver Kommune



Eigedom  
195/253/0/4, 195/235

Saks nr  
20217722


Oppdragnr

Rekvirent  
Fløssvika Utvikling As


Forretningsdato  
29/6/2023

Landmålar  
Kjell Rune Standal

Målestokk 1:300

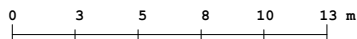

Beskriving/avtalar:

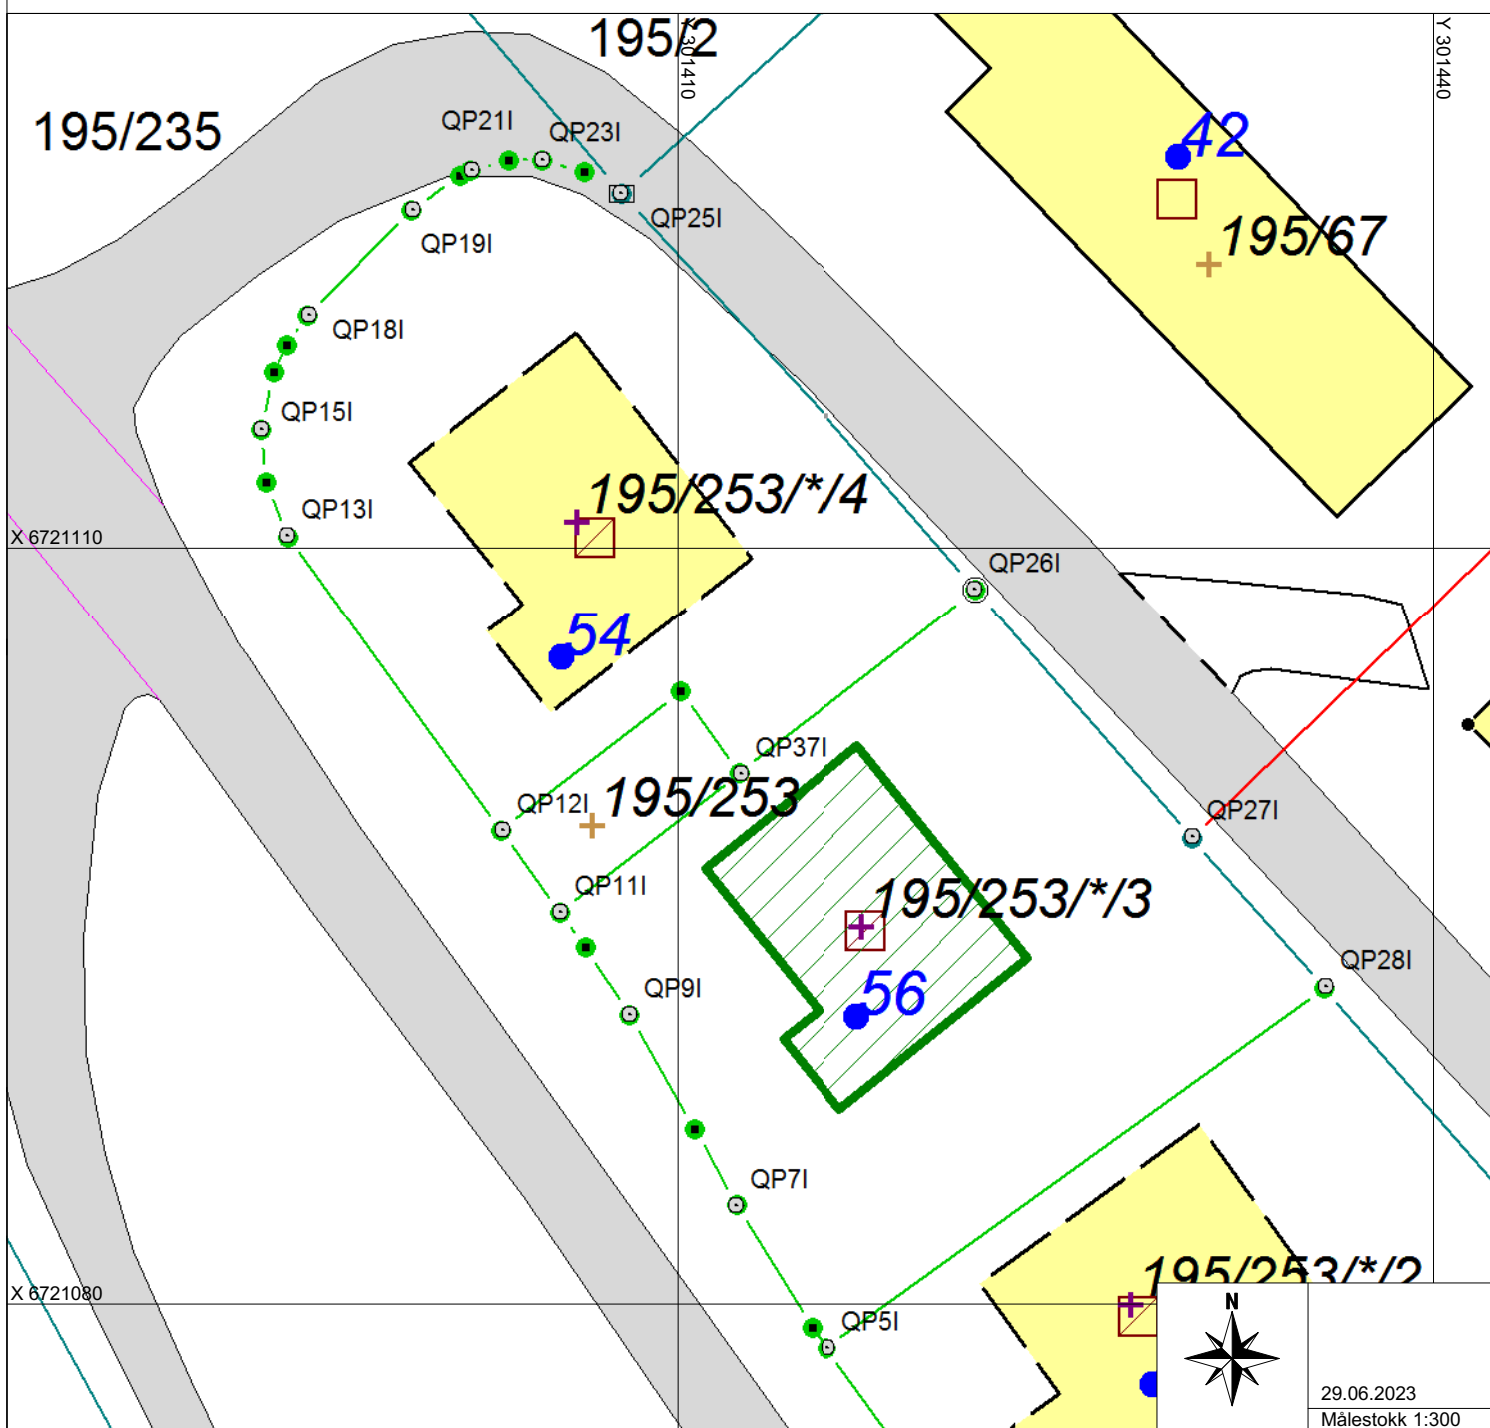

29.06.2023  
Målestokk 1:300