

Kartvedlegg til protokoll for oppmålingsforretning

Alver Kommune



Eigedom
195/253/0/4, 195/235

Saks nr
20217722


Oppdragnr

Rekvirent
Fløssvika Utvikling As


Forretningsdato
29/6/2023

Landmålar
Kjell Rune Standal

Målestokk 1:250

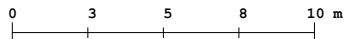

Beskriving/avtalar:

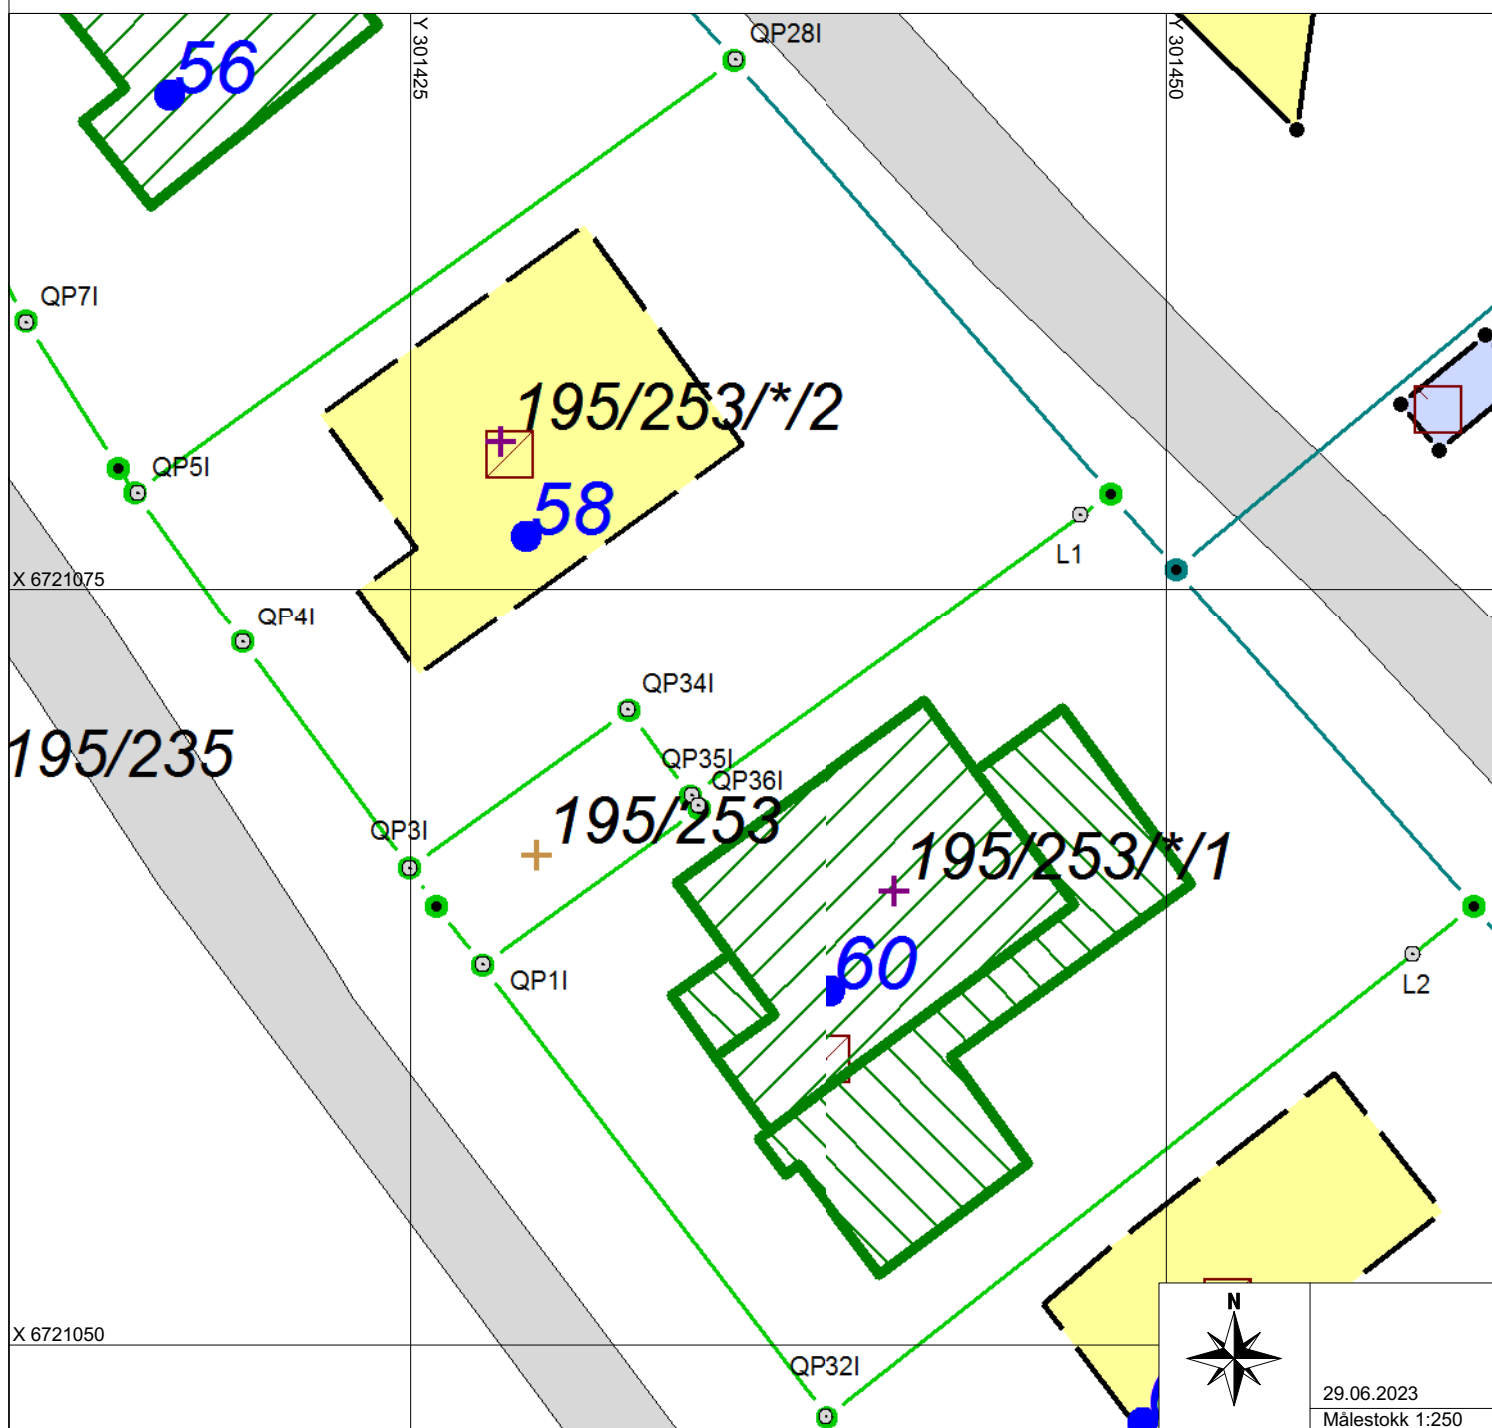

29.06.2023
Målestokk 1:250