


N:\192006\192006\BMM\A\K\LAY_W_byggeplan.dwg - K:\Mey - P\192006 - P\192006 - XREF = W-119 - LAYOUT = W-119 - XREF = T_W_grunnerverv_byggeplan_T_ontofoto_T_kant_T_sjonn_Grunnerverv_T_eiendomsgrensler

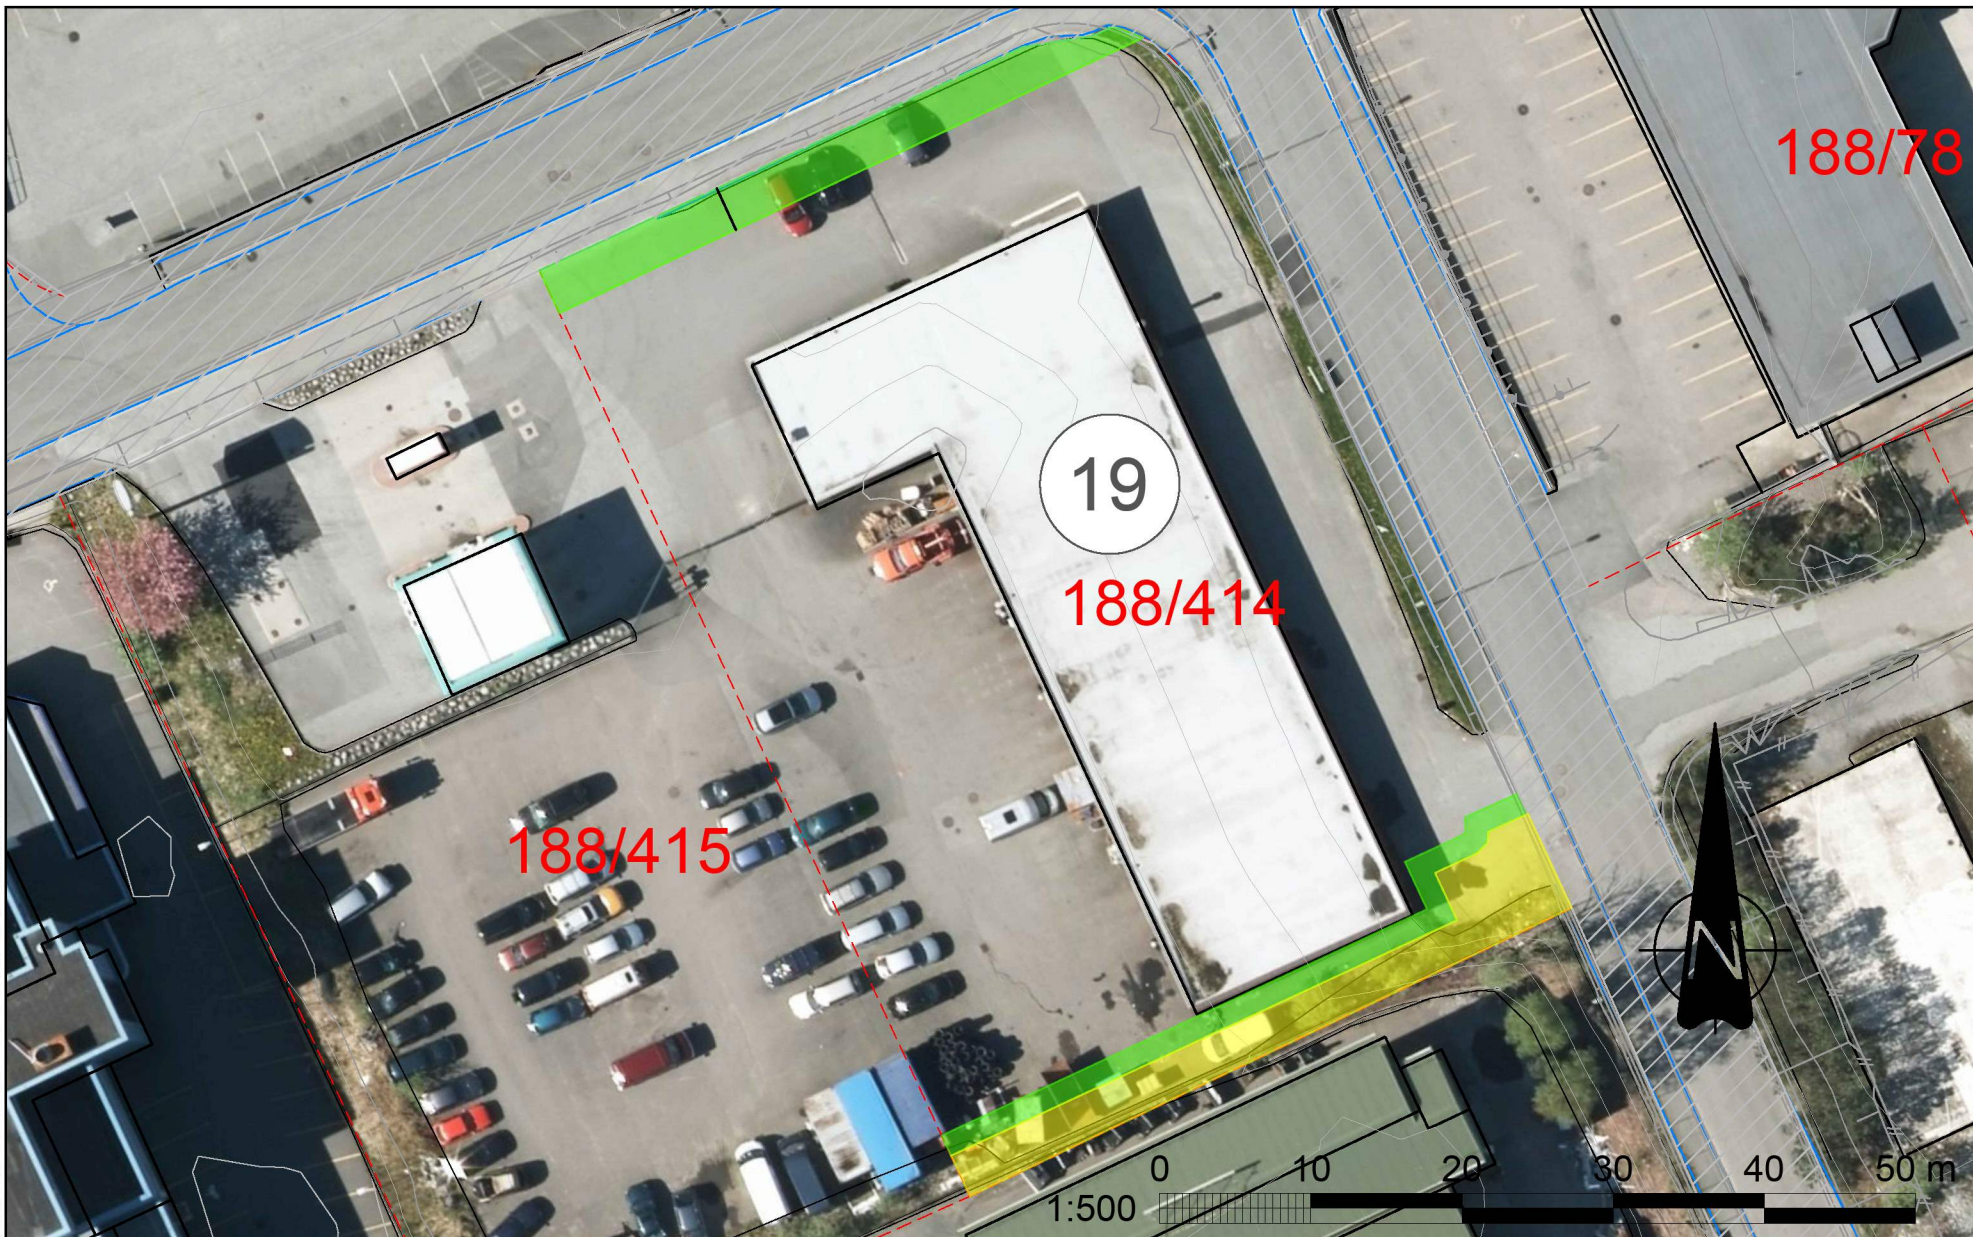

Tegnforklaring	
■	Permanent erverv
■	Midlertidig erverv
■	Eksisterende veggrunn
	Offentlig veggrunn
①	Gårds-/bruksnr
1	Takst nr
---	Eksisterende eiendomsgrense
---	Eksisterende vegkanter
---	Planlagt tiltak
---	Nye eiendomsgrense
---	Plangrense

Grunnervervsliste						
Takst nr	Gnr	Bnr	Hjemmelshaver	Adresse	Permanent erverv, m ²	Midlertidig erverv, m ²
19	188	414	Isdalstø Auto Eiendom AS	Postboks 153, 5903 Isdalstø	150	190

				Tegningsdato	2022-06-24				
				Bestiller	Alver kommune				
Knavik sentrum Kvassnesvegen Grunnervervstegning				Prosjekt for	Alver kommune				
				Prosjekt av	Norconsult AS				
				Prosjektnummer	99401				
				Prosjektfasenummer					
				Arkivreferanse	Målestokk A1-format				
				Koordinatsystem	UTM 32/INN2000				
				Utarbeidet av	KrMey	Kontrollert av	ErSte	Godkjent av	ErSte