



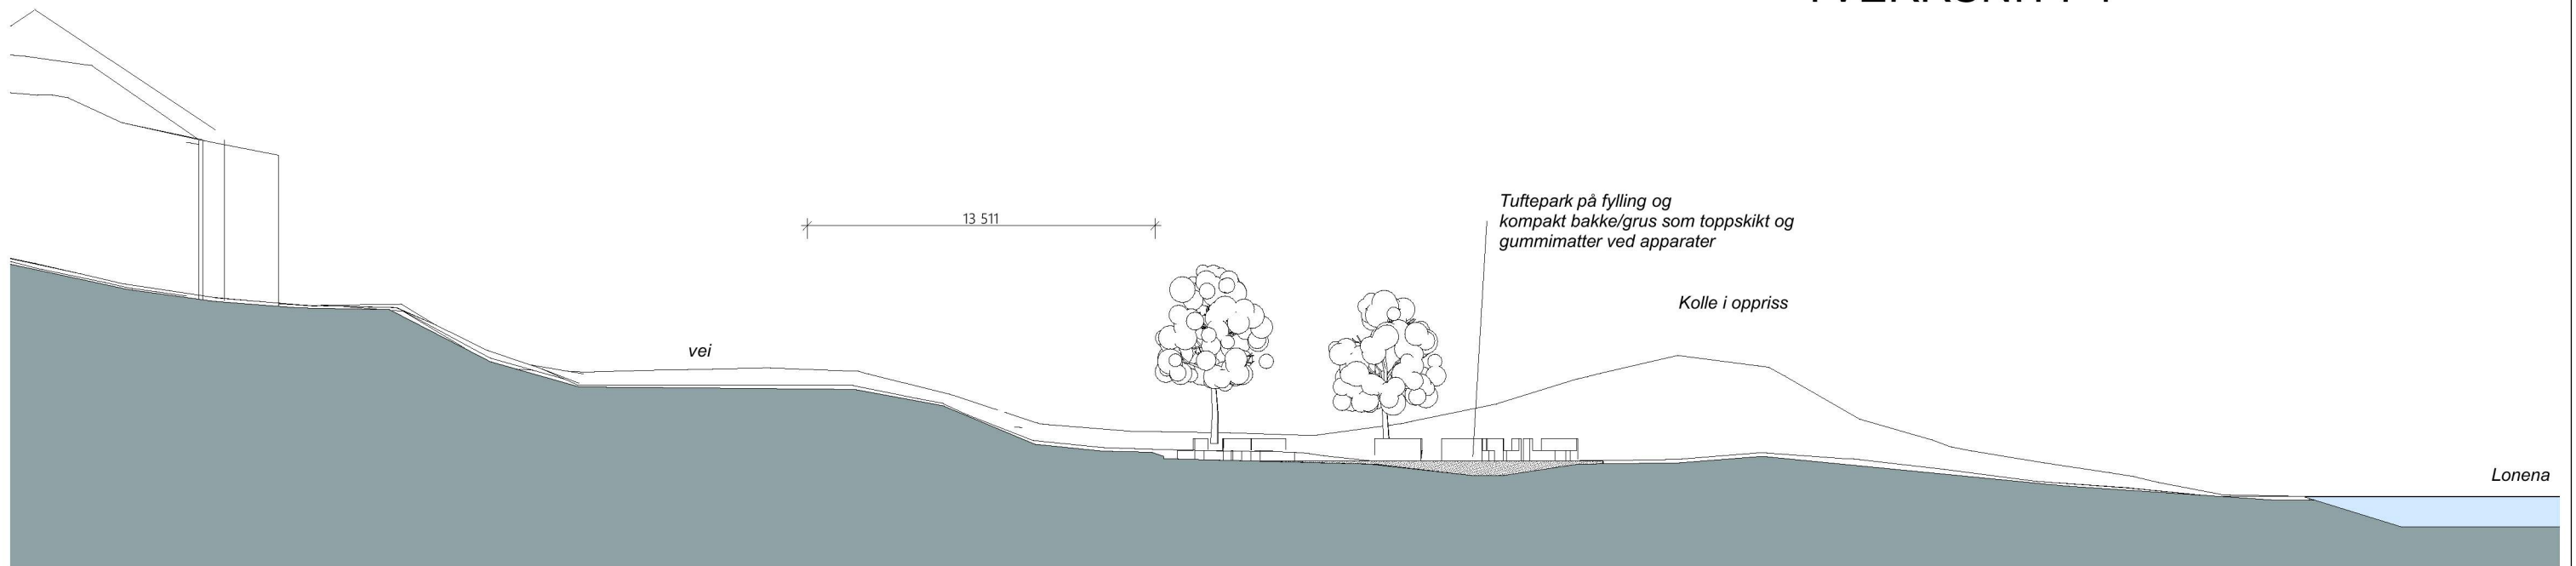

TVERRSNITT 1

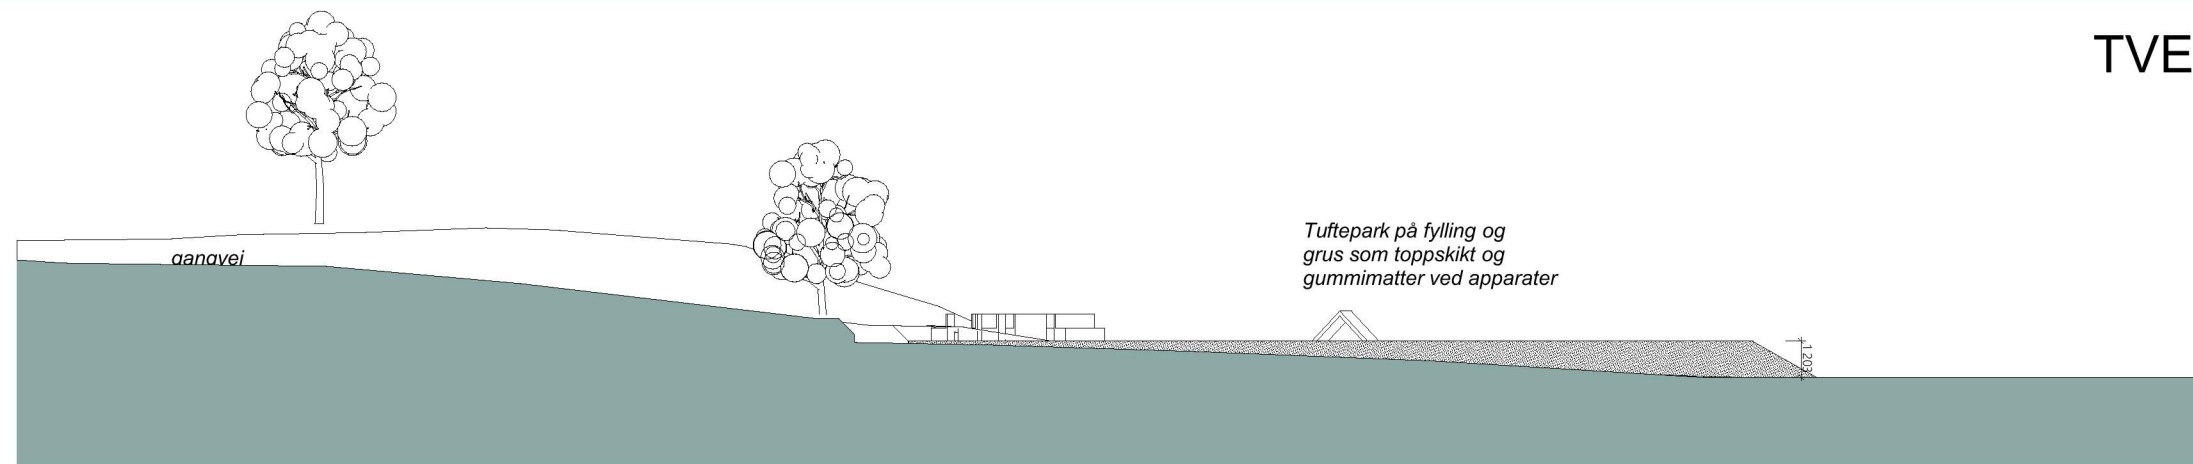

TVERRSNITT 2



LENGDESNITT

FORELØPIG TEGNING

Prosjekt type: <b>skisseprosjekt</b> Adresse: <b>Lonena</b>	Gnr./Bnr. og Kommune: <b>185/284/Alver</b>	Tiltakshaver: <b>Bonava Norge</b>	Prosjekterende: <b>OPUS</b> <small>Nordre Nostekka 1, 5011 Bergen 55 21 41 50, post@opus.no, www.opus.no</small>	Tegn.dato: <b>29.12.22</b> Prosjektnummer og -navn: <b>p21028 Tuffepark - Lonena</b>	Fase: <b>skisseprosjekt</b>	Tegn.av: <b>EKV</b> Tegningsnummer og -navn: <b>A30-2 Snitt Tuffepark</b>	Kontr:	Ansv.Ark: <b>EKV</b>	Rev.dato:	Målestokk/A3: <b>1:250</b>	Rev.:
--	---	--------------------------------------	--	--	--------------------------------	---	--------	----------------------	-----------	-------------------------------	-------