


TVERRSNITT

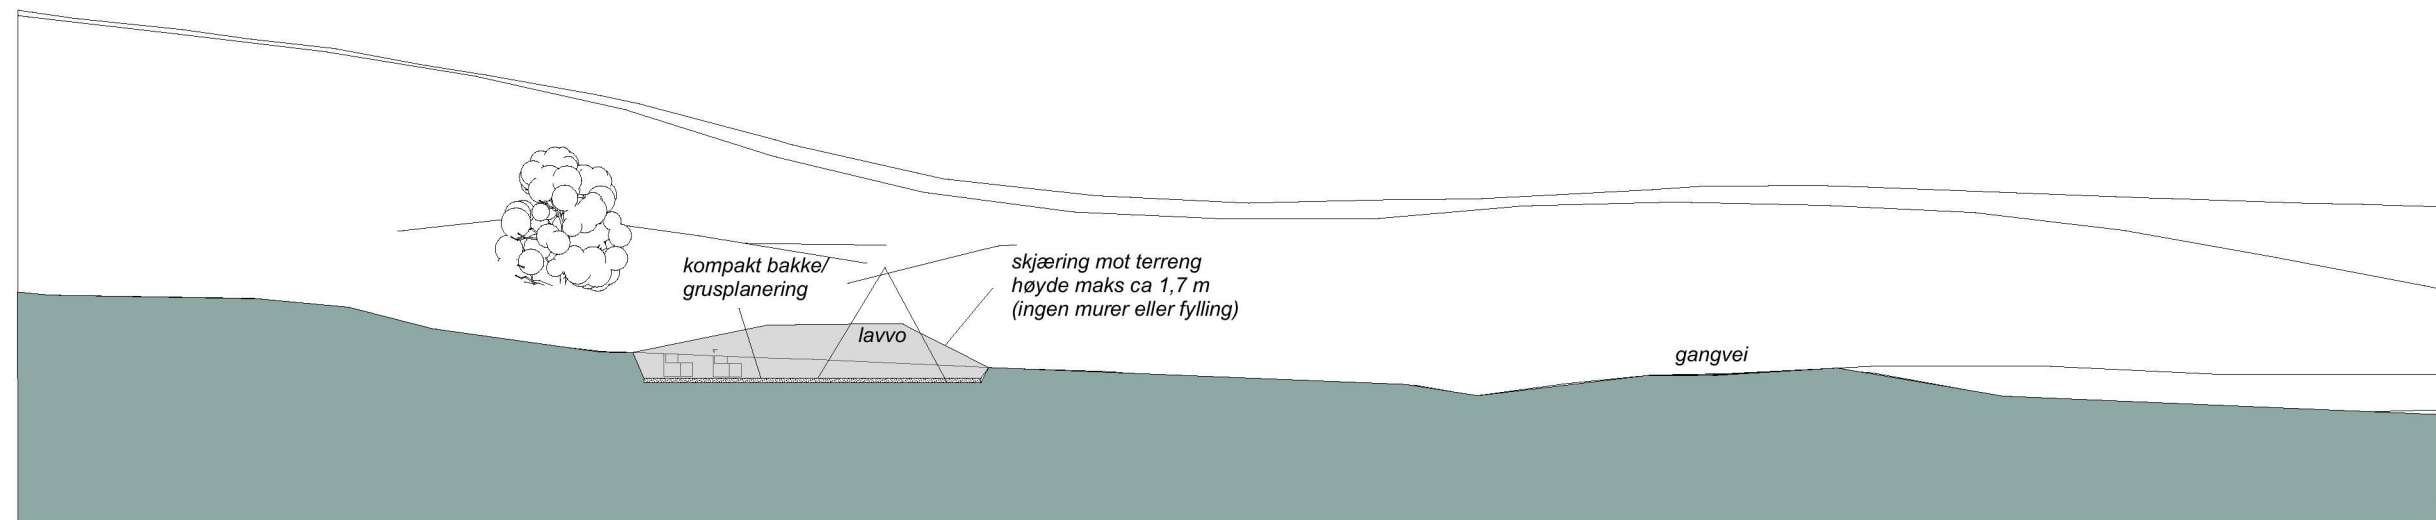

LENGDESNITT

FORELØPIG TEGNING

| | | | | | | | | | | | |
|--|---|--------------------------------------|---|--|--------------------------------|---|--------|----------------------|-----------|-------------------------------|-------|
| Prosjekt type: skisseprosjekt Adresse: Lonena | Gnr./Bnr. og Kommune: 185/284/Alver | Tiltakshaver: Bonava Norge | Prosjekterende: OPUS <small>Nordre Nostika 1, 5011 Bergen 55 21 41 50, post@opus.no, www.opus.no</small> | Tegn.dato: 29.12.22 Prosjektnummer og -navn: p21028 Tuftepark - Lonena | Fase: skisseprosjekt | Tegn.av: EKV Tegningsnummer og -navn: A30-4 Snitt gapahuk øst | Kontr: | Ansv.Ark: EKV | Rev.dato: | Målestokk/A3: 1:250 | Rev.: |
|--|---|--------------------------------------|---|--|--------------------------------|---|--------|----------------------|-----------|-------------------------------|-------|