


LENGDESNITT

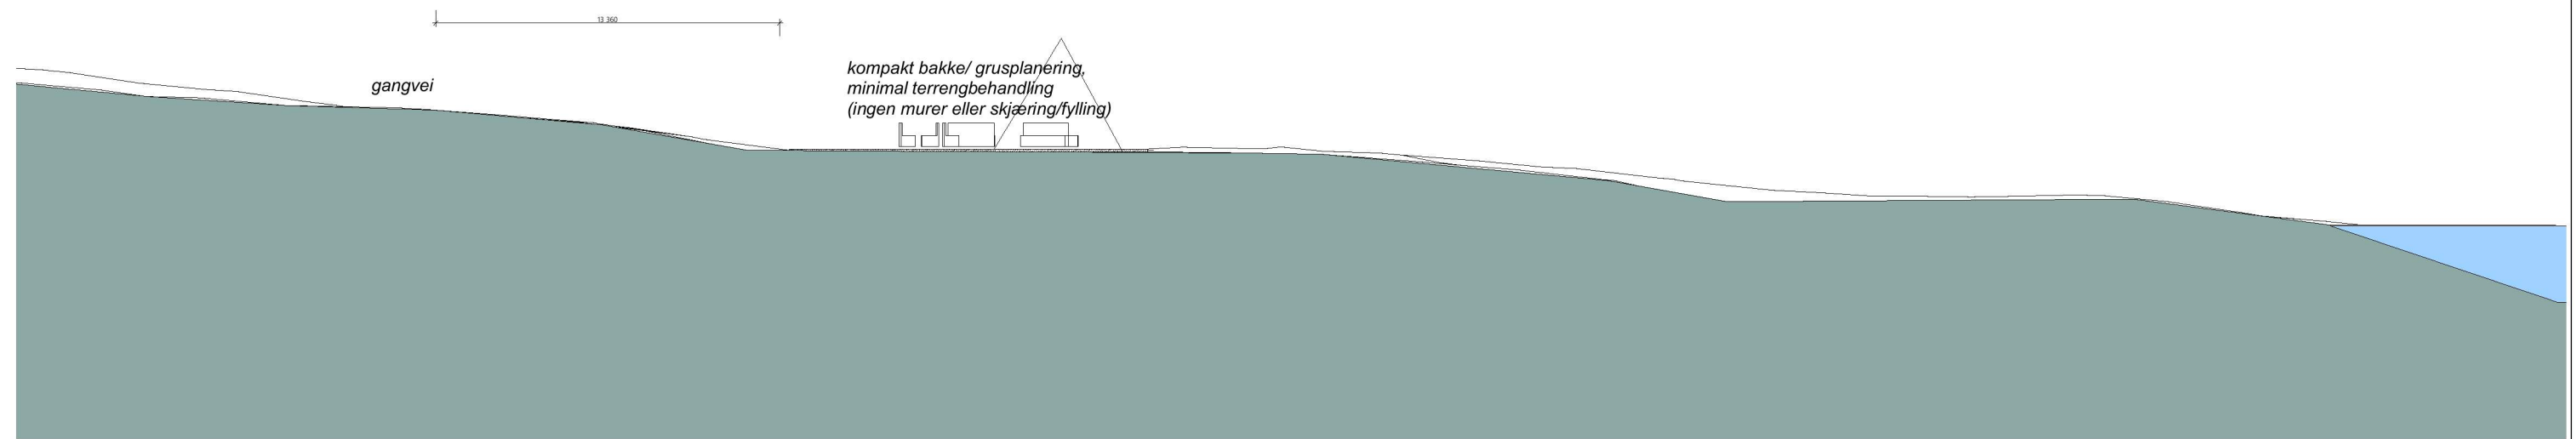

TVERRSNITT

FORELØPIG TEGNING

Prosjekt type: skisseprosjekt Adresse: Lonena	Gnr./Bnr. og Kommune: 185/284/Alver	Tiltakshaver: Bonava Norge	Prosjekterende: OPUS <small>Nordre Nostika 1, 5011 Bergen 55 21 41 55, post@opus.no, www.opus.no</small>	Tegn.dato: 29.12.22 Prosjektnummer og -navn: p21028 Tuftepark - Lonena	Fase: skisseprosjekt	Tegn.av: EKV Tegningsnummer og -navn: A30-3 Snitt gapahuk nord	Kontr:	Ansv.Ark: EKV	Rev.dato:	Målestokk/A3: 1:250	Rev.:
--	---	--------------------------------------	---	--	--------------------------------	--	--------	----------------------	-----------	-------------------------------	-------