




Plantekasser med kultur- og prydevekster på takhager

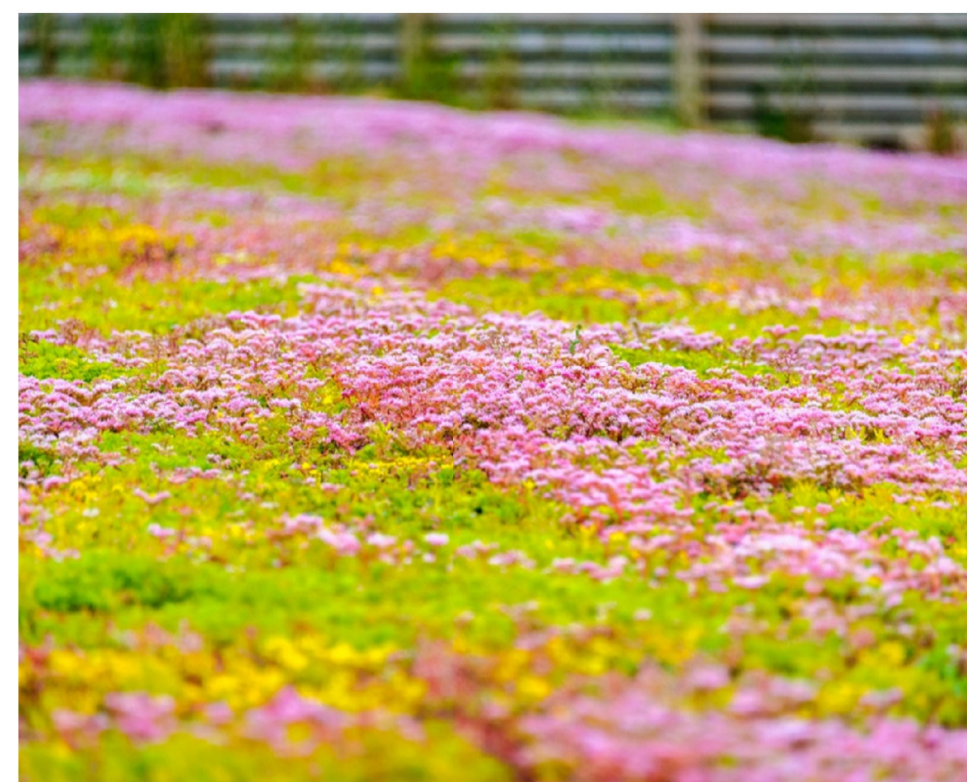

Sedum på takene




Lyngvegetasjon i gårdsrommet



Lekeplass med ulike apparater for flere aldersgrupper og sykkelbane



Beleggingstein i herregårdsstein i brunmix og gråmix

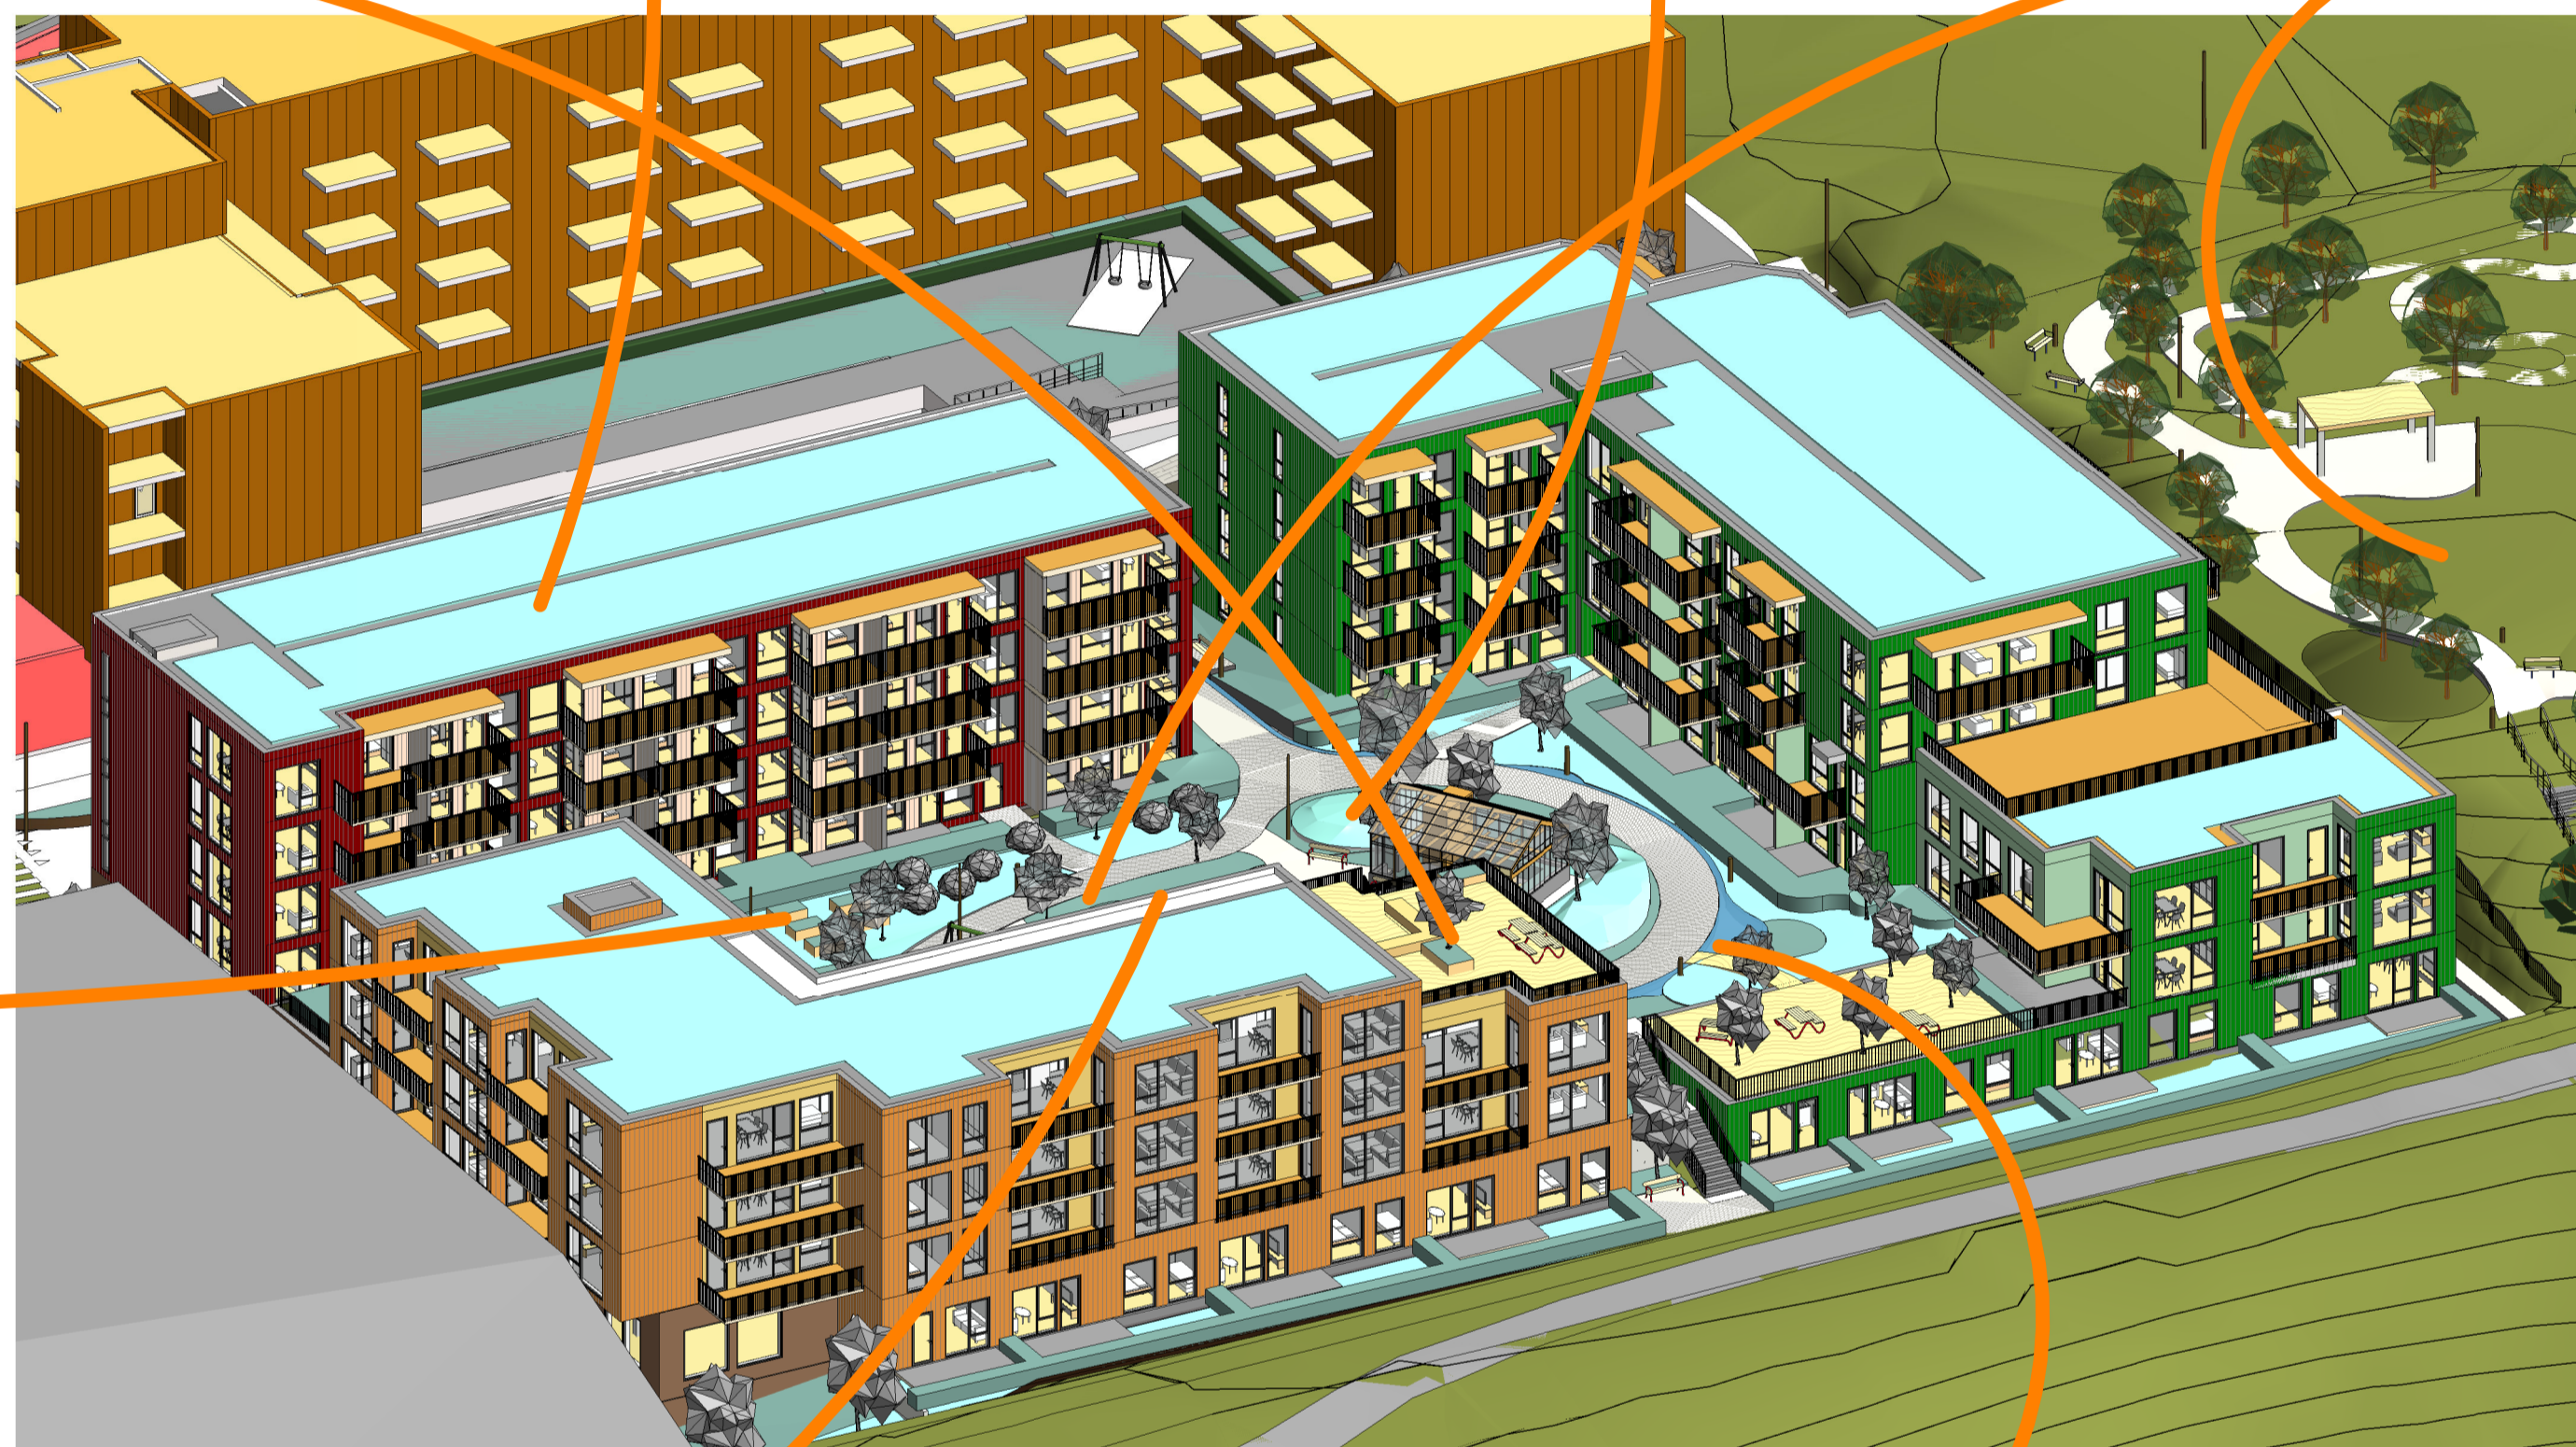

Plantekasser for dyrking og bærbusker



Vannrenne og vannlek (overvann)



Trær av typen rogn/asal, furu, hassel og søyleik.



Regnbed med passende vegetasjon



REV	BESKRIVELSE	DATE	SIGN	KNTR
	LOKALISERINGSFIGUR			

TILTAKSHAVER:
Bonava Norway

ENTREPRENØR:

Sweco Architects
Nesogaten 44, 5011 Bergen
www.sweco.no

Kvassnesvegen

TEGN STATUS: Rammeavtale	FAK: LARK
KONSULENT PROSJEKTNR: 77900193	TEGN: GNR JE/AL 188
PROSJEKTNR: 30/06/23	MÅLSTOKK: LRH 66
TEGNINGSNAVN: Materialbruk Landskap	TEGNINGSNUMMER: L-60-04
FORMAT: A1	REV: