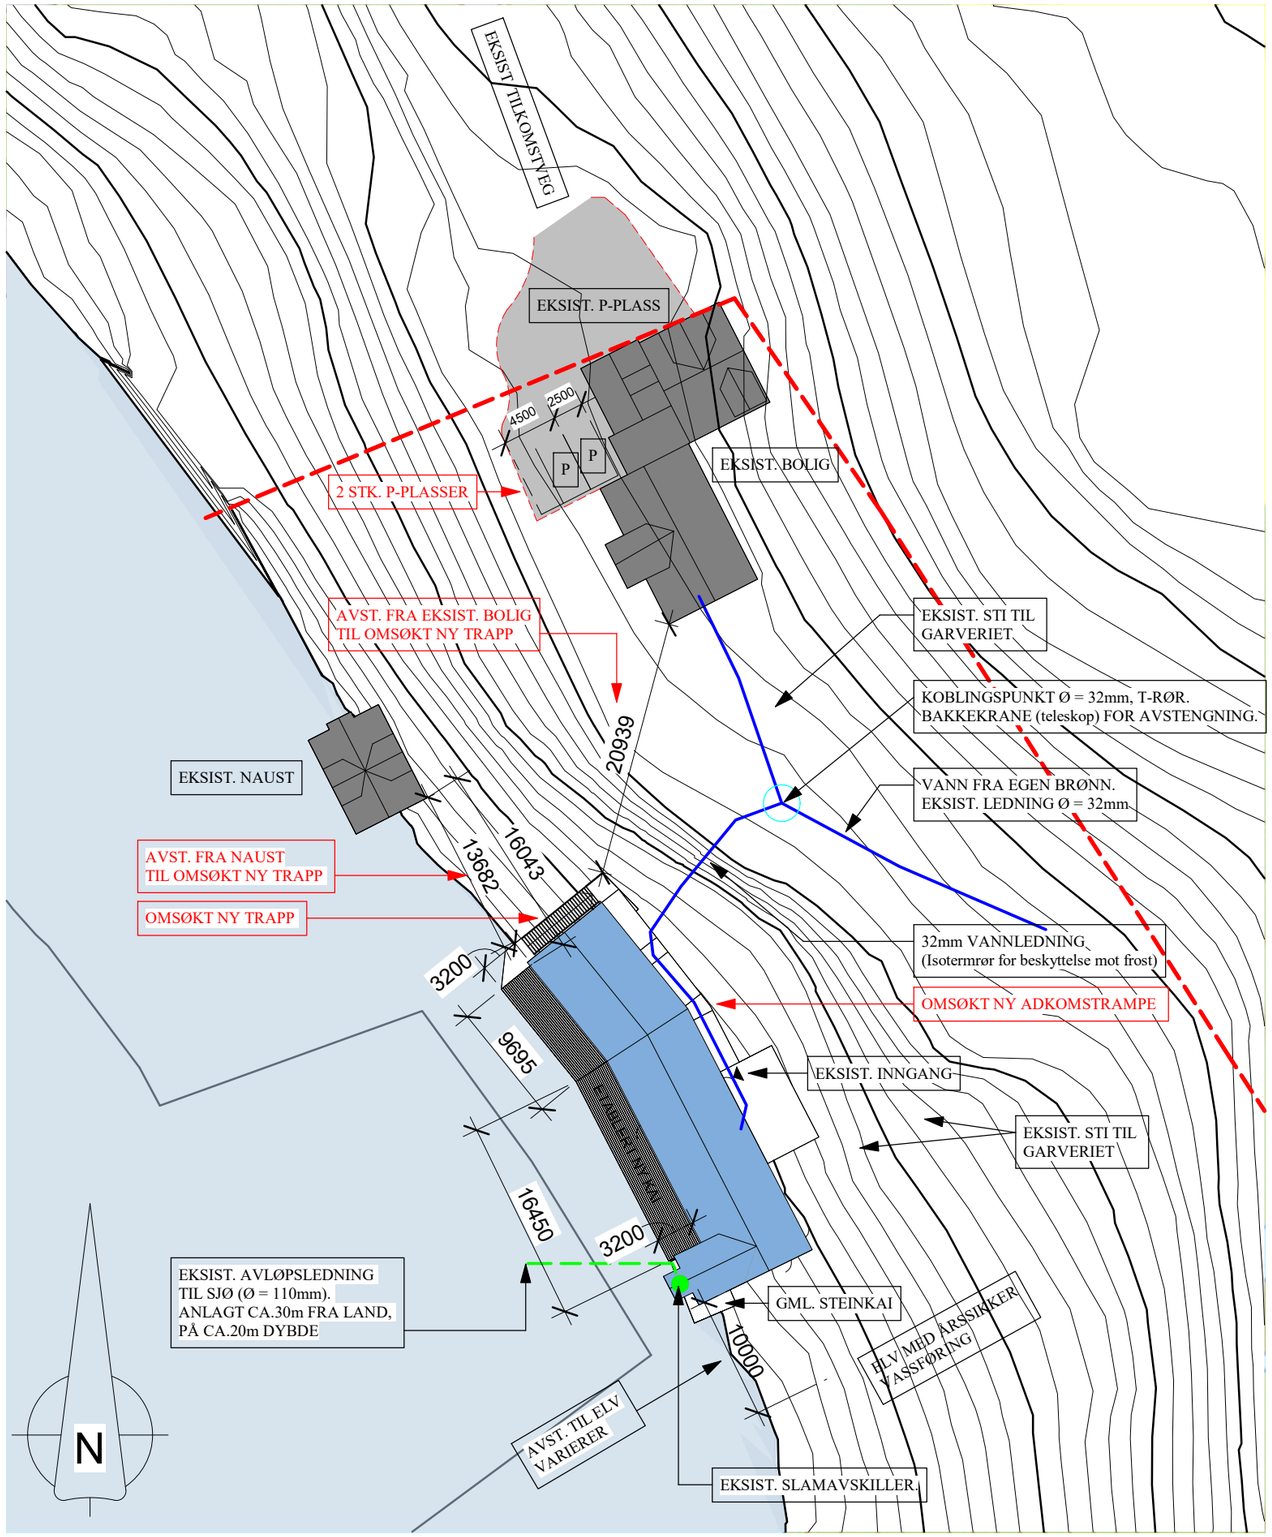

REV.	DATO	BESKRIVELSE	TEGN.	KONTR.
A	06.07.23	Markerte parkeringsplasser ved enebolig	PJC	PJC

19006-Garveriet-Fosse	
PROSJEKT-NR.:	19006
TEGNET AV:	MKT/PJC
KONTR. AV:	PJC
ARKSTØRRELSE:	A3
MÅLESTOKK:	1 : 500
DATO:	28.04.2023
SØKNAD	

ARKITEKTKONTORET
BØRTVEIT & CARLSEN AS
HAGELLIA 6 · 5914 ISDALSTØ
TELEFON 400 41 614
post@arkbc.no

TILTAKSHAVER: Tonny Dale
GNR. / BNR.: 146/6
PROSJEKTNAVN: Garveriet Fosse

TEGNINGSNUMMER:	TEGNINGSNAVN:	REVISJON:
A1-004	Situasjonsplan, bruksendring	A