

Vedlegg 3

Seksjoneringsbegjæring

Alver kommune Gnr 137 Bnr 808

Adresse : Galteråsen 11, 5916 Isdalstø

Situasjonsplan


A4 - 1 :500

Helland grupper næringsbygg AS - Idrettsvegen 3, 5936 Manger

D-01

6.7.2023

SITUASJONSPLAN
GALTERÅSEN 02 - 137/808
1:500 A4 - 10.05.2023

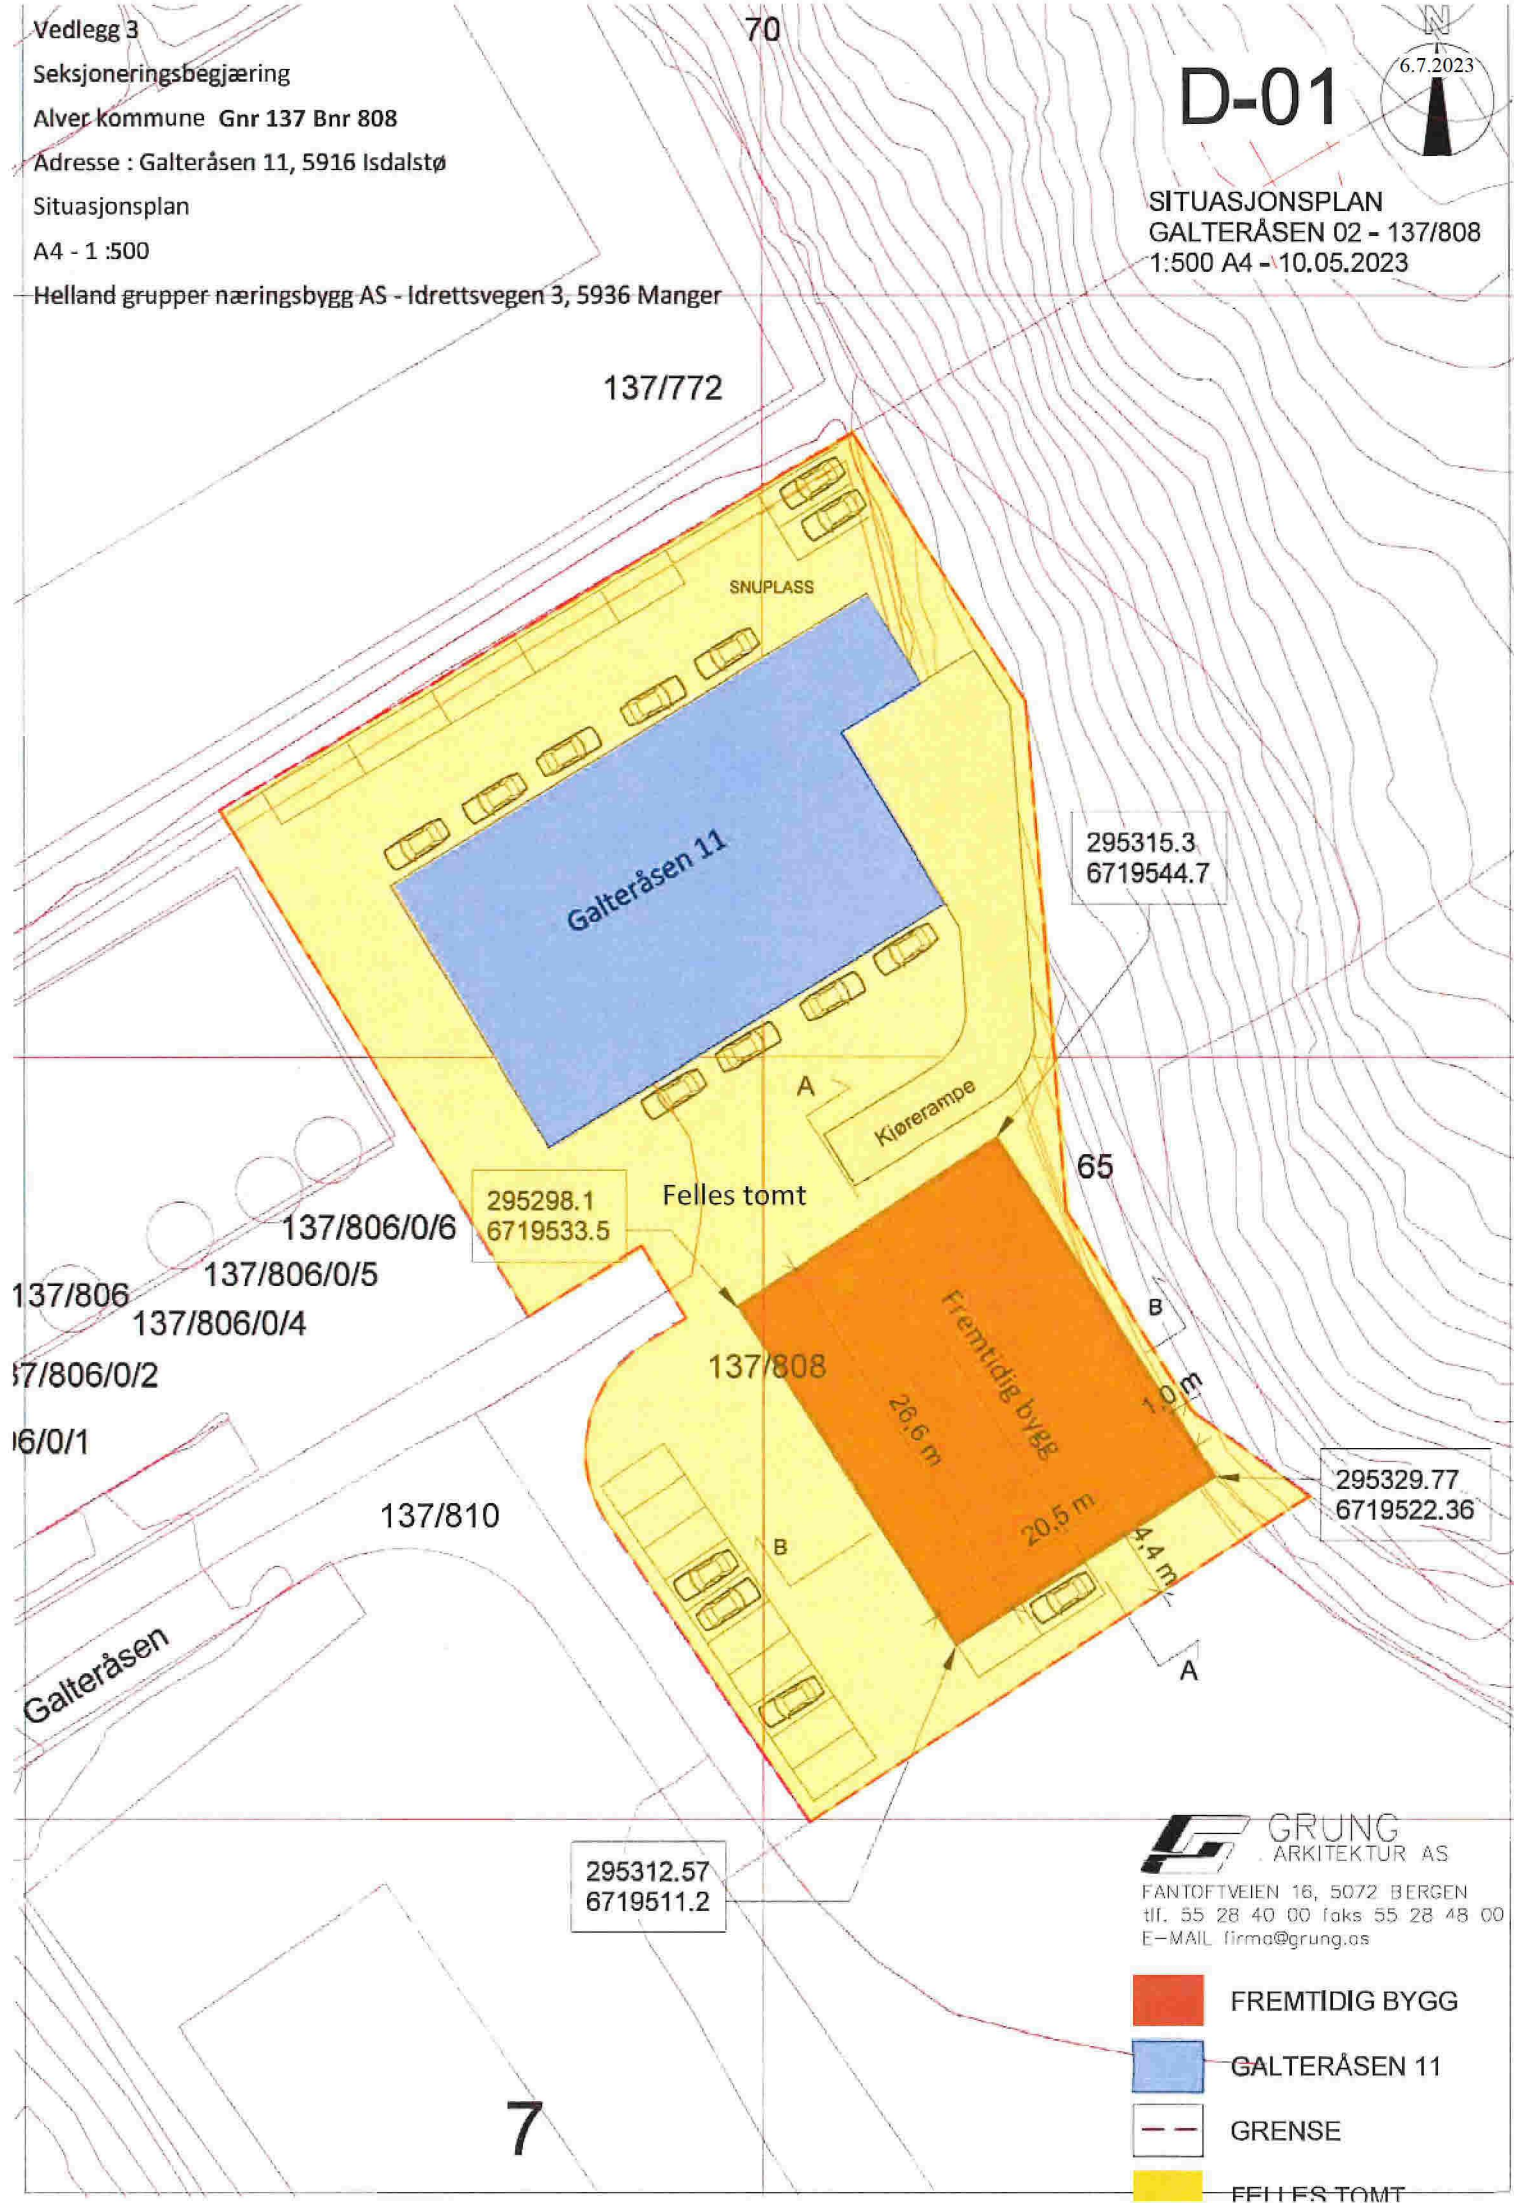


GRUNG
ARKITEKTUR AS

FANTOFTVEIEN 16, 5072 BERGEN
tlf. 55 28 40 00 faks 55 28 48 00
E-MAIL firma@grung.as

- FREMTIDIG BYGG
- GALTERÅSEN 11
- GRENSE
- FELLES TOMT

Vedlegg 1
Seksjoneringsbegjæring
Alver kommune Gnr 137 Bnr 808
Adresse : Galteråsen 11, 5916 Isdalstø
Plan 01
A3 - 1 :200
Helland grupper næringsbygg AS - Idrettsvegen 3, 5936 Manger

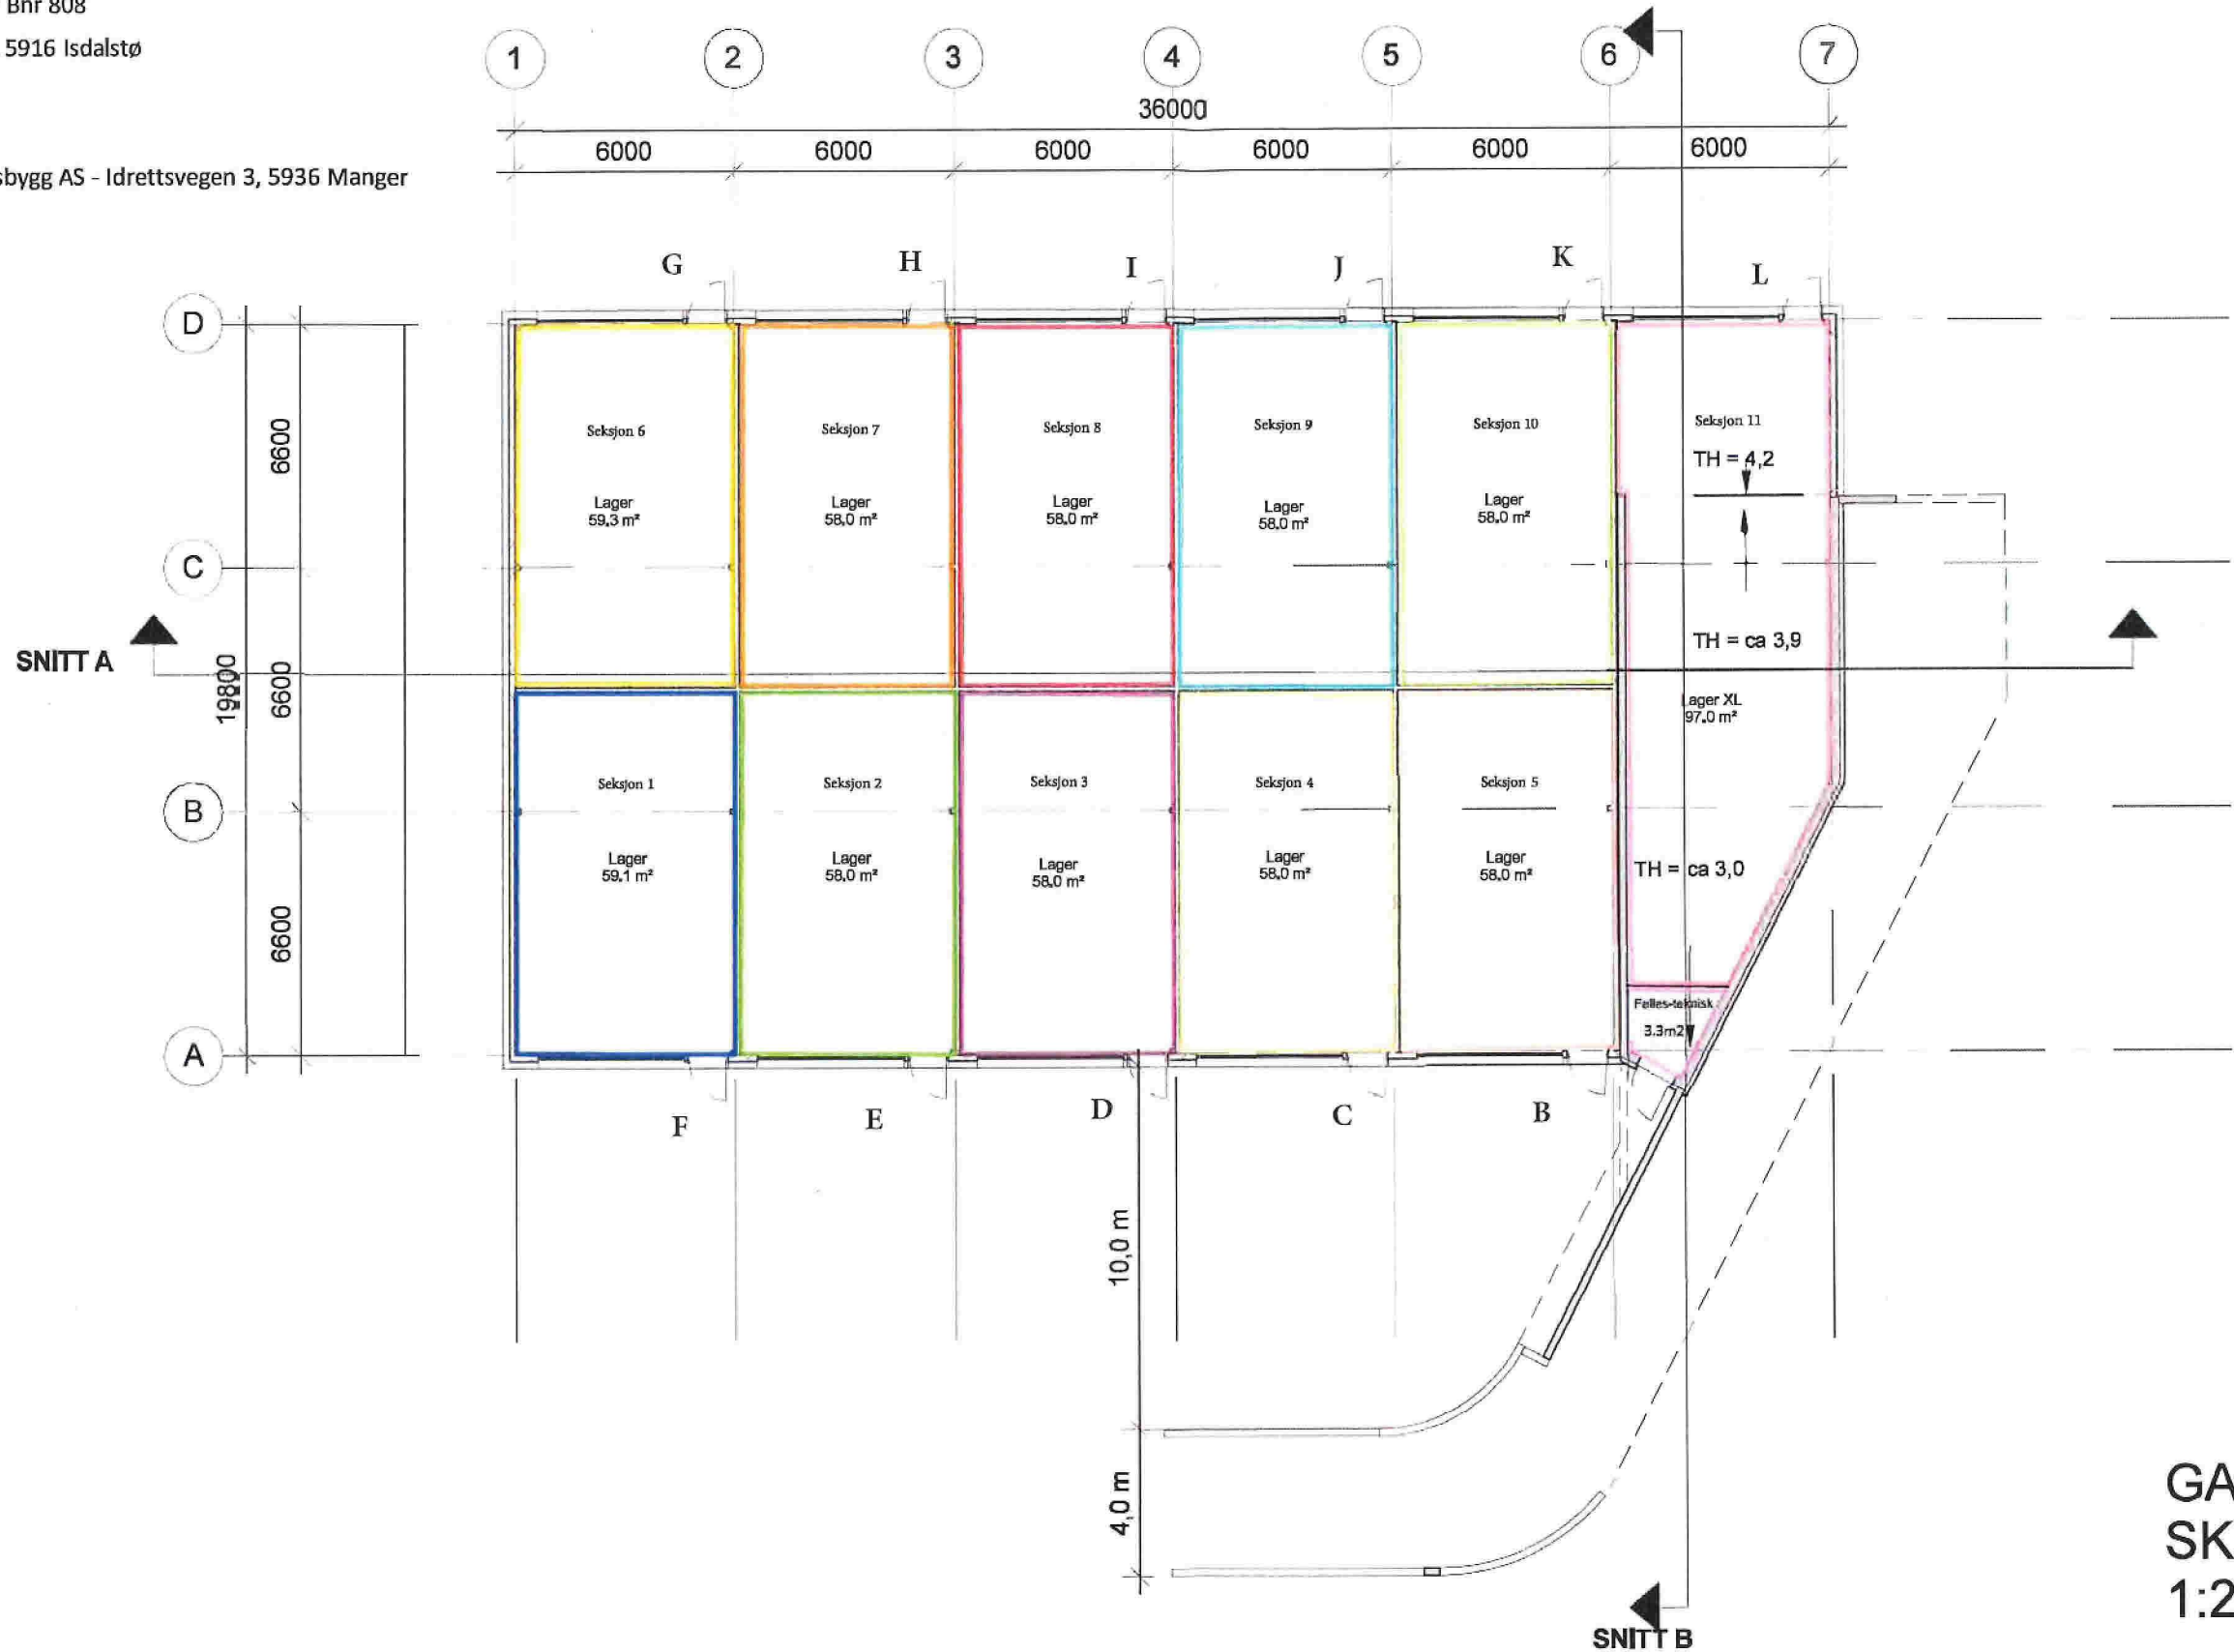

GALTERÅSEN 02
SKISSE 1. ETG.
1:200 A3 - 18.02.22

UNDERLAG JAN 2022		REV	DATA	BOK	REVISOR/ARKITEKT
PROSING					
ARKITEKT		OPPDRAGSØMER		PROSJEKT	
GRUND ARKIT. AS P.O. BOX 111 N-50 01 T: 02 22 22 22 E: info@grund.no		HELLAND		GALTERÅSEN Plan 1. etg	
DRUKT A3 11.12.2022		Plan 1. etg		22-05	

Vedlegg 2

Seksjoneringsbegjæring

Alver kommune Gnr 137 Bnr 808


Adresse : Galteråsen 11, 5916 Isdalstø

Plan 02

A3 - 1 :200

Helland grupper næringsbygg AS - Idrettsvegen 3, 5936 Manger

E-02

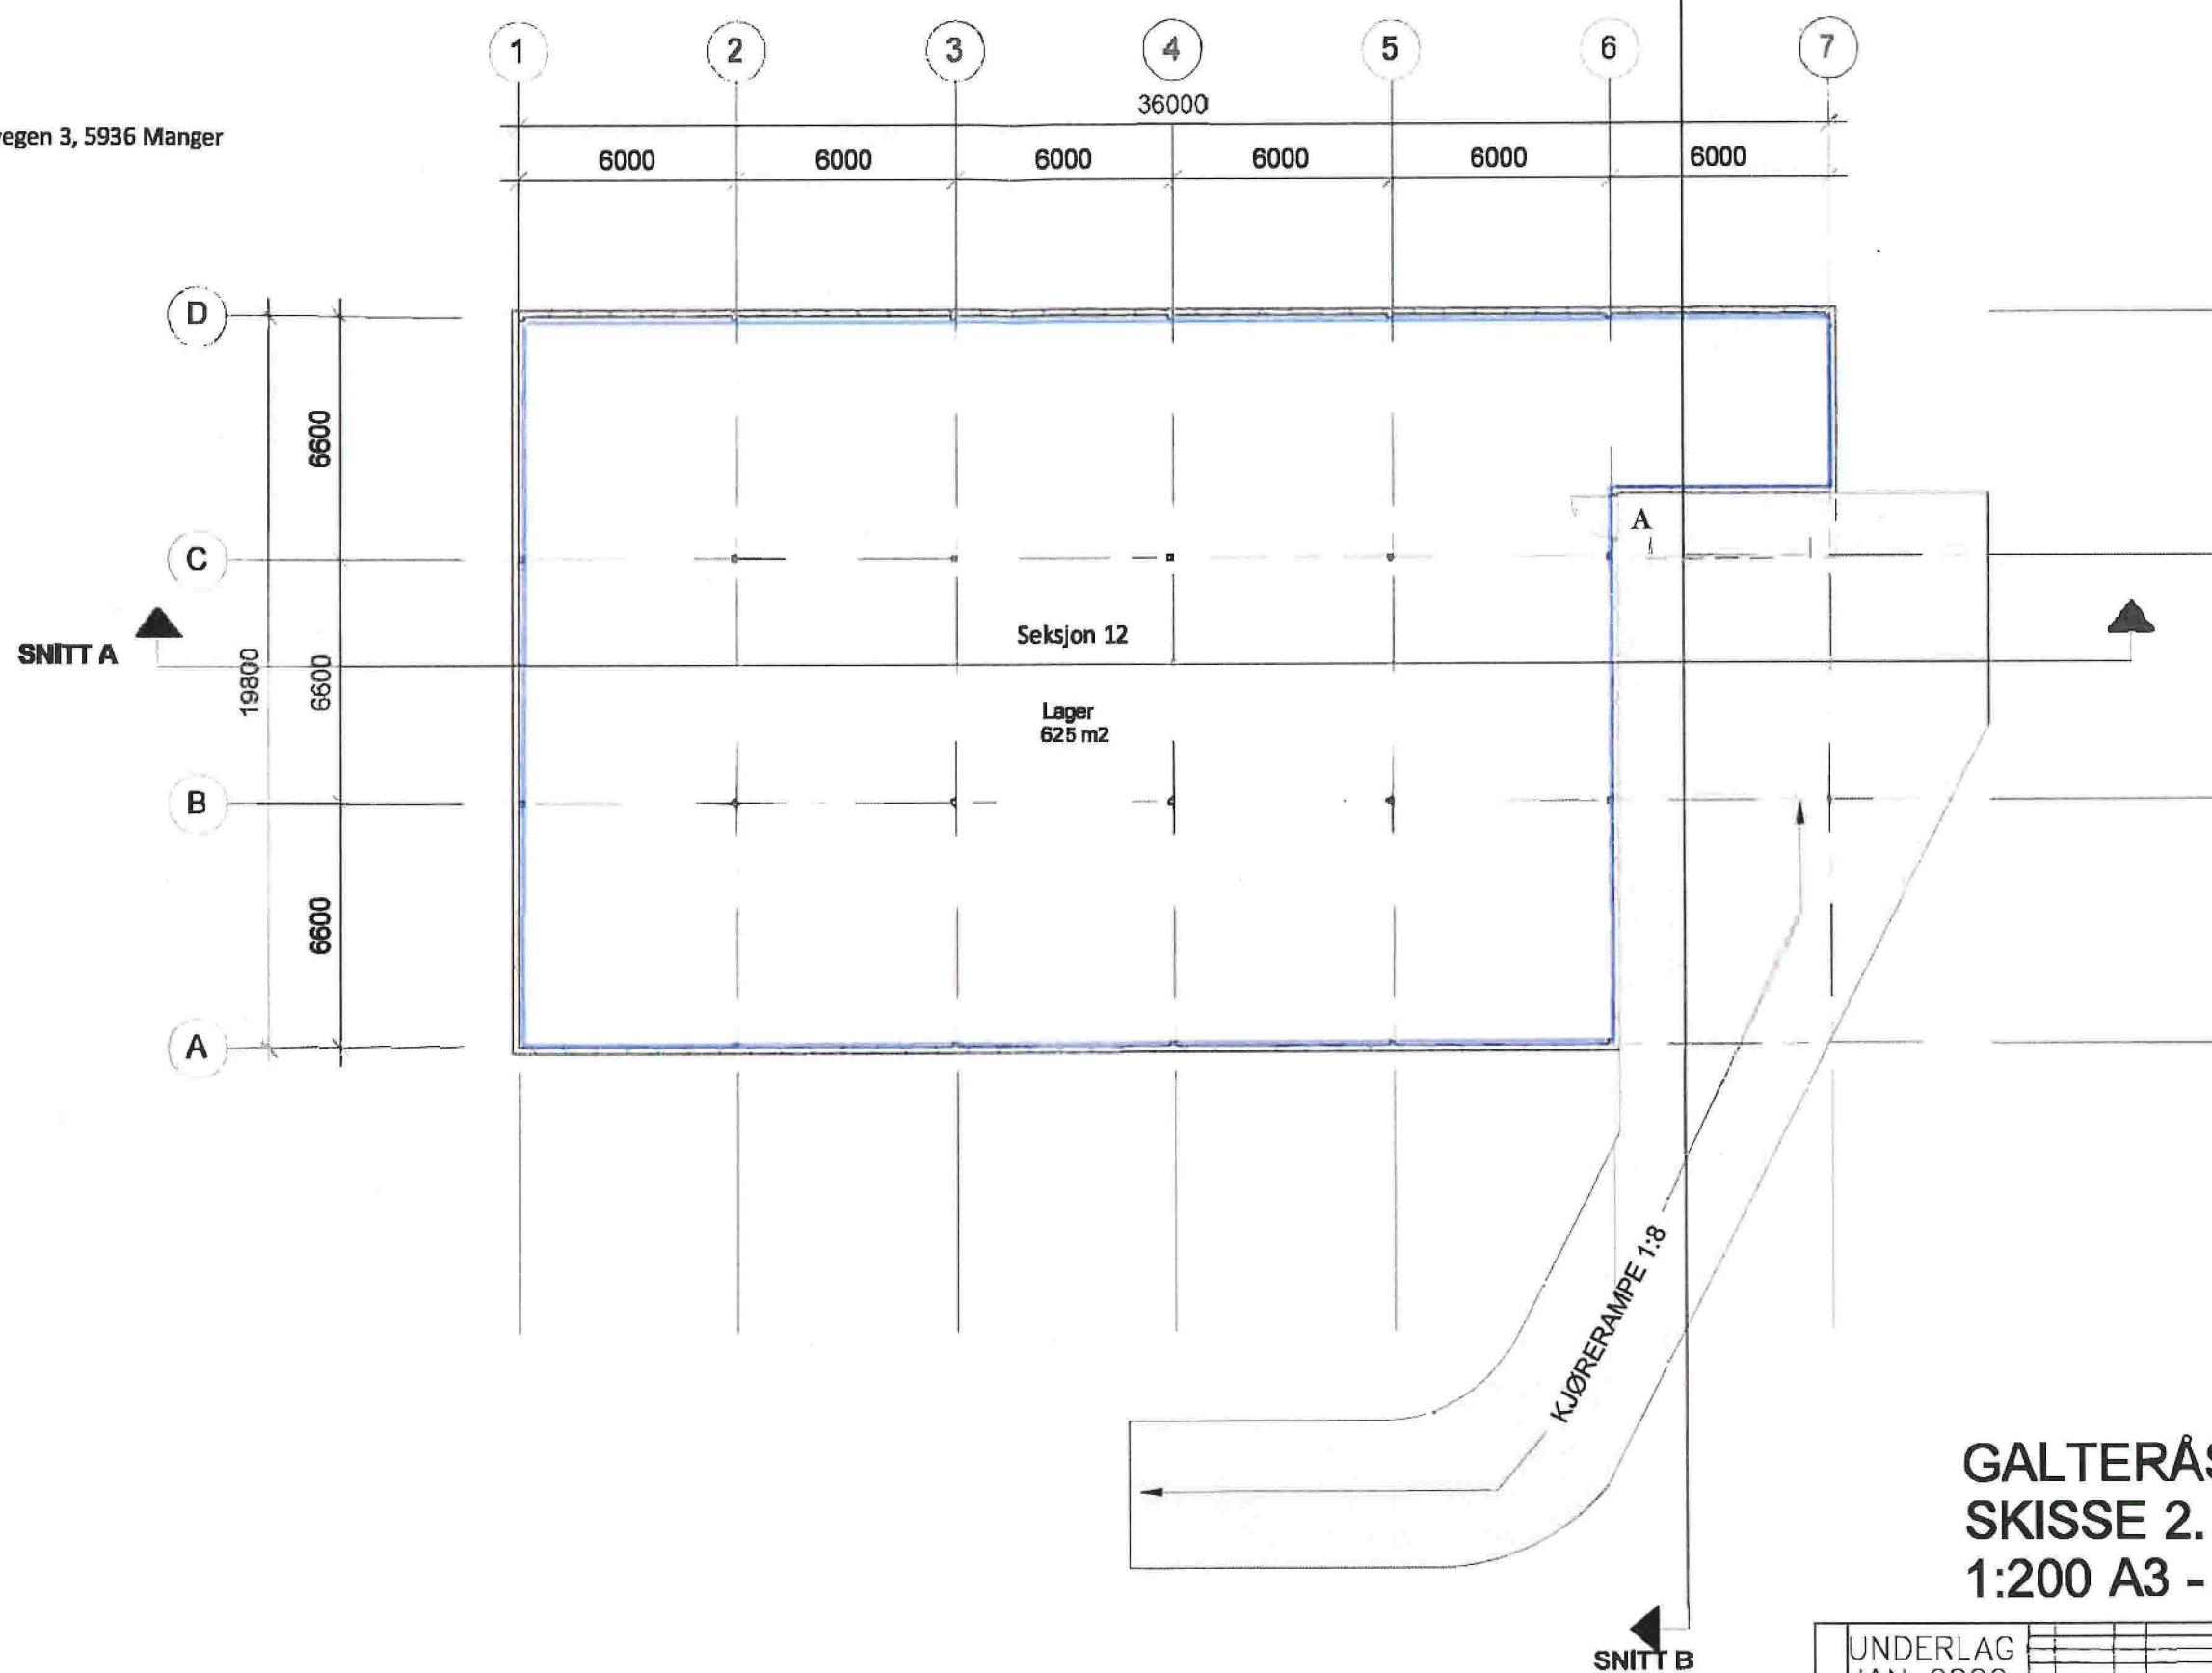

GALTERÅSEN 02
SKISSE 2. ETG.
1:200 A3 - 18.02.22

UNDERLAG JAN 2022		REV	DATE	SEN	REVISJON/ARTIST
PROSJEKT					
ARKITEKT	OPPFØRINGSBETJEN	PROSJEKT			
 GRUNG ARKITEKT AS	HELLAND	GALTERÅSEN Plan 2. etg.			
DRUKT	PLAN	Plan 2. etg.			
DRUKT	DRUKT	DRUKT	DRUKT	DRUKT	DRUKT
11.02.2022	1	200	A3	22-05	