

B	Vendehammer og rette opp benevnelse på eks./ny terreng	RK		09.06.2023
A	Justere plassering av hus. Oppdatering av MUA	RK		07.06.2023
Rev.	Revisjonen gjelder	Utført	Kontr.	Dato

Prosjektnavn og byggeadresse Svein Erik og Marianne Fagervollen Gnr/Bnr: 56/165, 5956 Hundvin, Lindås Kommune	Tegningsbeskrivelse Snitt	Tegningsnummer 04	Rev. B
	Målestokk 1 : 100 A3	Ask nummer 58555	Dato 06.06.2023


Kunde: Majo Eiendom AS
 Tegnet av: Rozyar Khrangany
 Tlf: 948 23 689
 E-post: rozyar.khrangany@optimera.no




Autodesk Revit

© Tegningene er omfattet av åndsverkslovens bestemmelser og er vernet åndsverk i henhold til åndsverksloven paragraf 1. Uten særskilt avtale med Optimera er enhver eksemplarfremstilling og tilgjengeliggjøring, i opprinnelig eller endre skikkelse, ulovlig utnyttelse.

09.06.2023 07:22:50

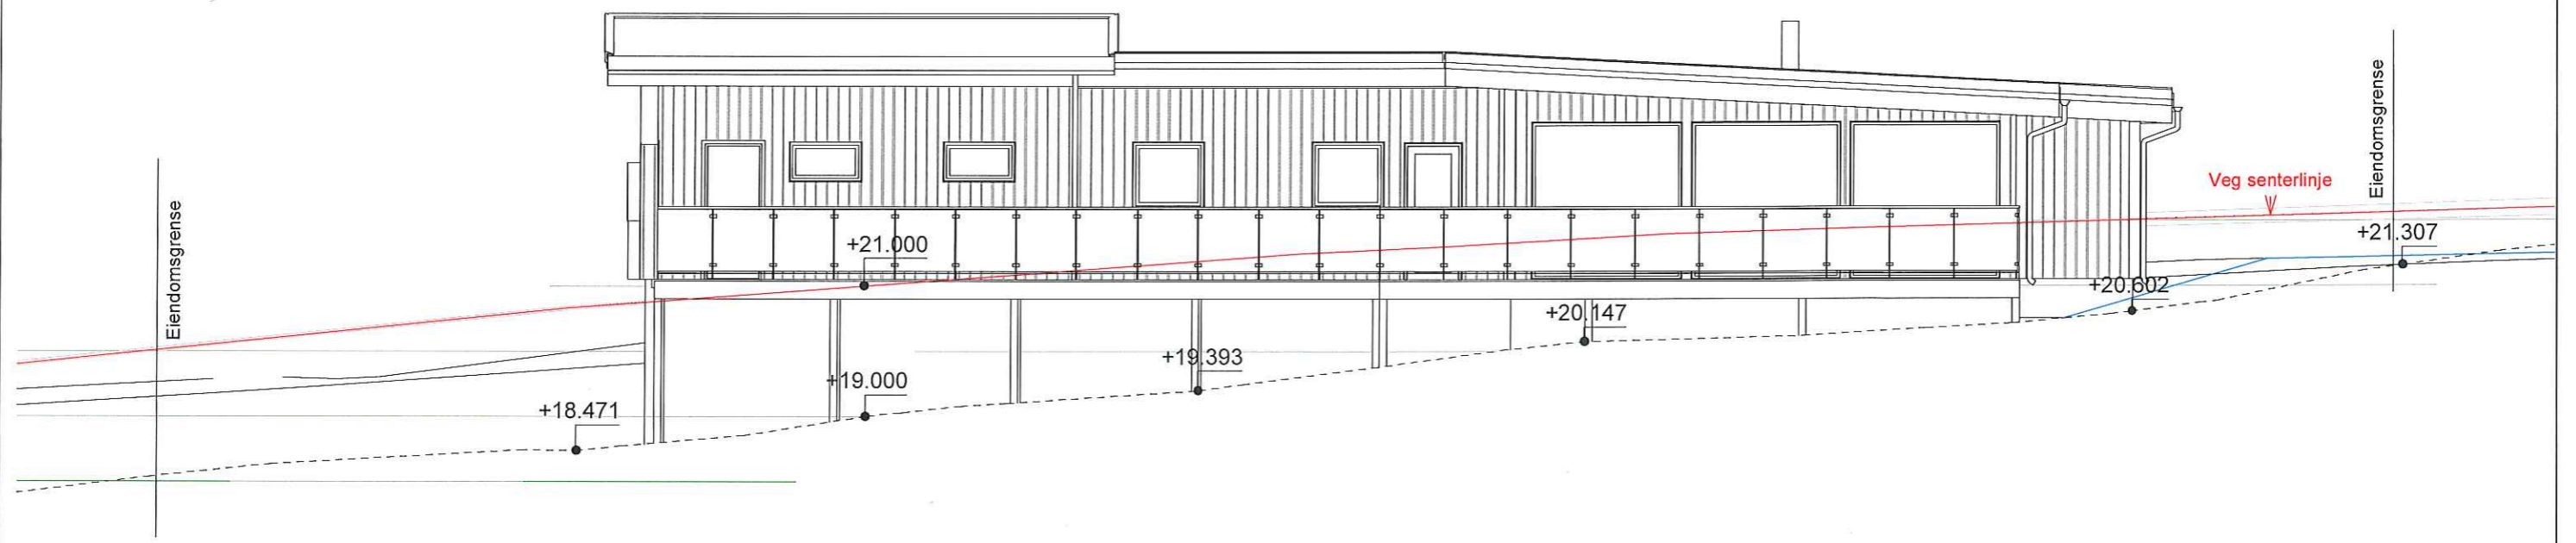

Sør-Vest
1 : 100

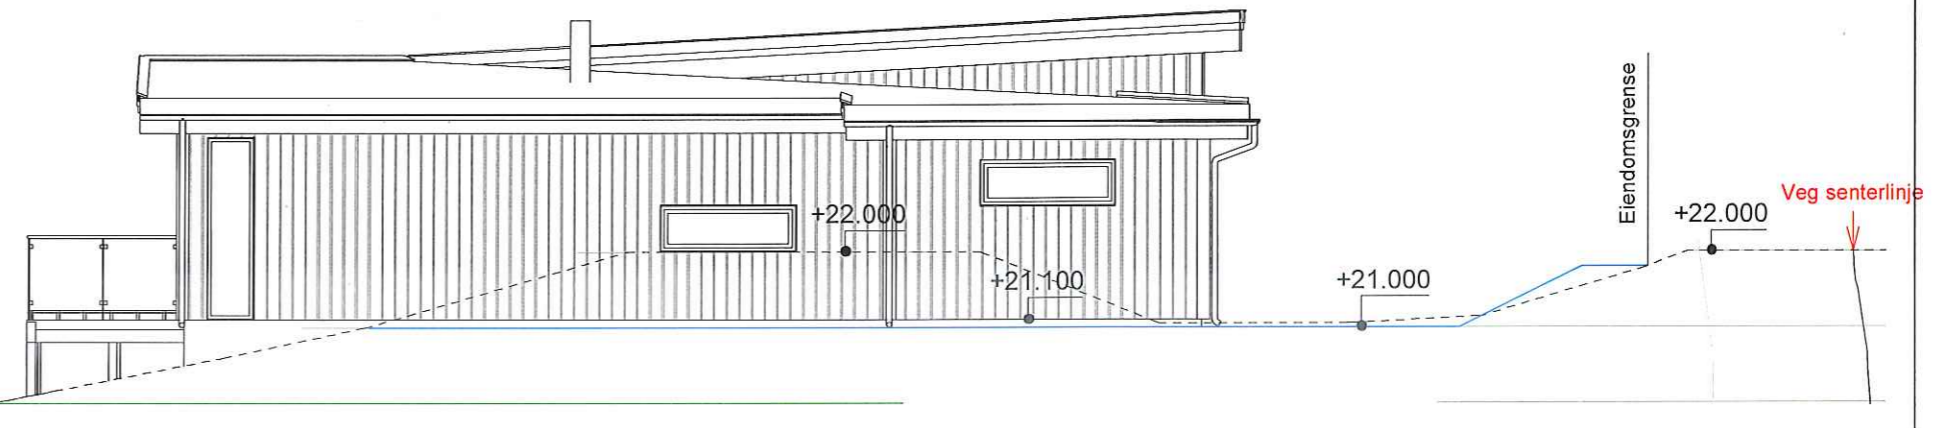

Sør-Øst
1 : 100

----- Eksisterende terreng
 _____ Ny terreng

B	Vendehammer og rette opp benevnelse på eks./ny terreng	RK		09.06.2023
A	Justere plassering av hus. Oppdatering av MUA	RK		07.06.2023
Rev.	Revisjonen gjelder	Utført	Kontr.	Dato

Prosjektnavn og byggeadresse	Tegningsbeskrivelse	Tegningsnummer	Rev.
Svein Erik og Marianne Fagervollen Gnr/Bnr: 56/165, 5956 Hundvin, Lindås Kommune	Fasader	05	B
Målestokk	Ask nummer	Dato	
1 : 100 A3	58555	06.06.2023	


Kunde: Majo Eiendom AS
 Tegnet av: Rozyar Khrangany
 Tlf: 948 23 689
 E-post: rozyar.khrangany@optimera.no




Autodesk Revit

© Tegningene er omfattet av åndsverkslovens bestemmelser og er vernet åndsverk i henhold til åndsverksloven paragraf 1. Uten særskilt avtale med Optimera er enhver eksemplarframstilling og tilgjengeliggjøring, i opprinnelig eller endre skikkelse, ulovlig utnyttelse.

D-4

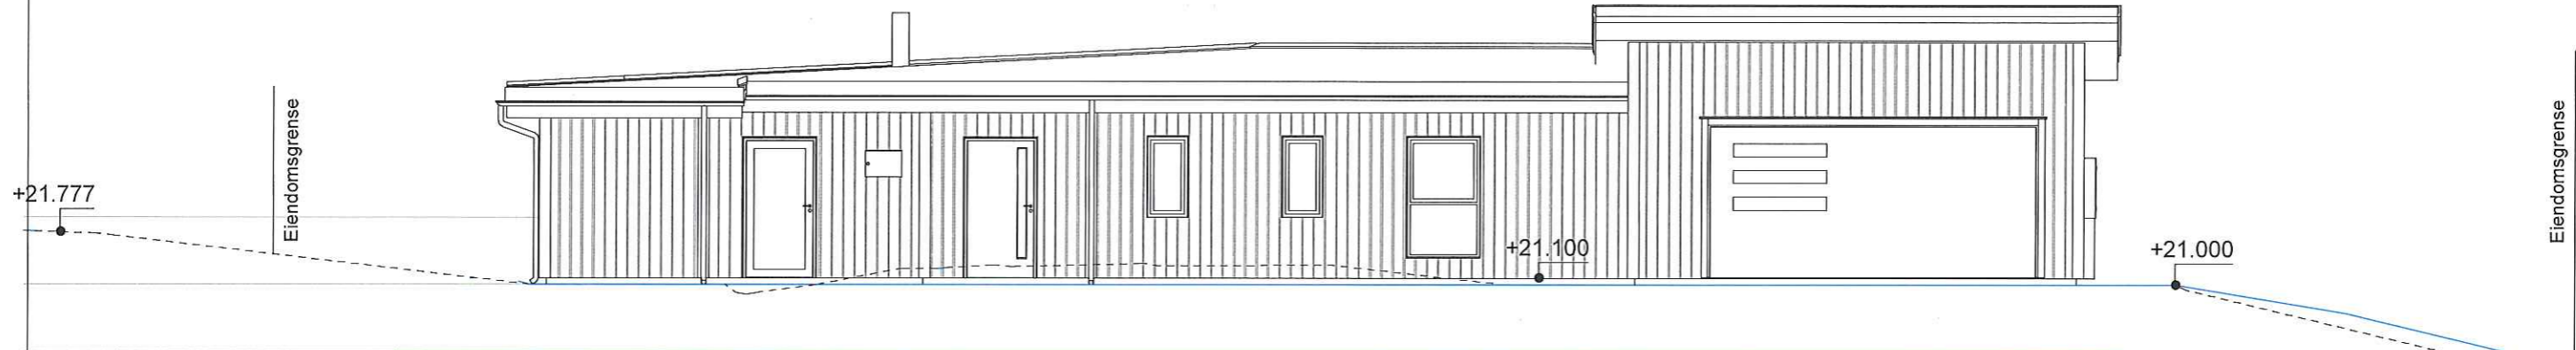

Nord-Øst
1 : 100

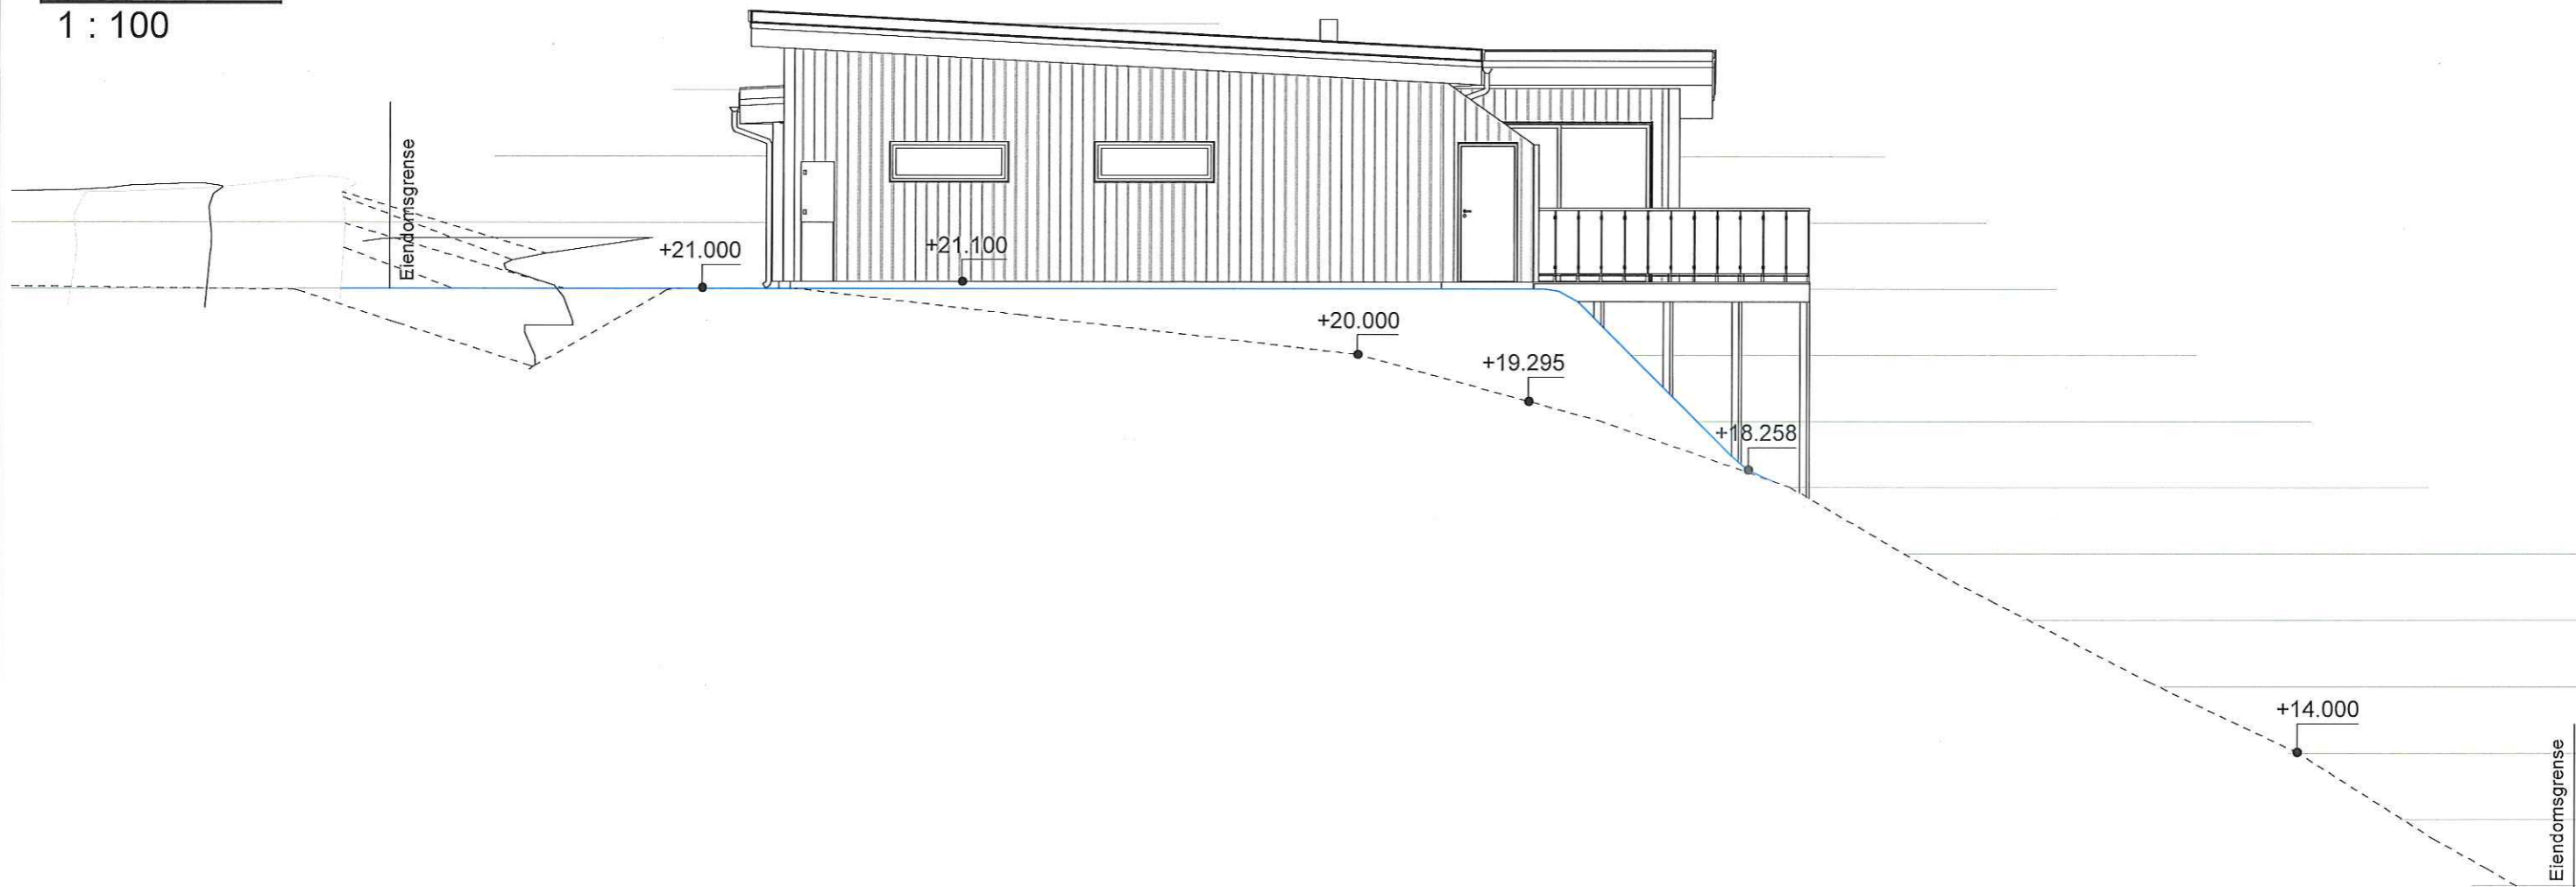

Nord-Vest
1 : 100

----- Eksisterende terreng
 ————— Ny terreng

Rev.	B	Vendehammer og rette opp benevnelse på eks./ny terreng	RK		09.06.2023
	A	Justere plassering av hus. Oppdatering av MUA	RK		07.06.2023
Rev.		Revisjonen gjelder	Utført	Kontr.	Dato

Prosjektnavn og byggeadresse	Tegningsbeskrivelse	Tegningsnummer	Rev.
Svein Erik og Marianne Fagervollen Gnr/Bnr: 56/165, 5956 Hundvin, Lindås Kommune	Fasader	07	B
Målestokk	Ask nummer	Dato	
1 : 100 A3	58555	06.06.2023	

Kunde: Majo Eiendom AS
 Tegnet av: Rozyar Khrangany
 Tlf: 948 23 689
 E-post: rozyar.khrangany@optimera.no



Autodesk Revit

© Tegningene er omfattet av åndsverkslovens bestemmelser og er vernet åndsverk i henhold til åndsverksloven paragraf 1. Uten særskilt avtale med Optimera er enhver eksemplarfremstilling og tilgjengeliggjøring, i opprinnelig eller endre skikkelse, ulovlig utnyttelse.

09.06.2023 07:22:53