

Areal tabell

Etasje	Type	Areal
1.etg	eksisterende BRA	172m ²
2.etg	eksisterende BRA	147m ²
H.etg	Ny garasje BRA	31m ²


Sum BRA **350m²**

BYA eksisterende 203m² + garasje 32,4 = 235,4m²

Merknad

Målsetting på utside mur/stenderverk

Snøfangere monteres iht. Sintef byggforsk detaljblad 525.931

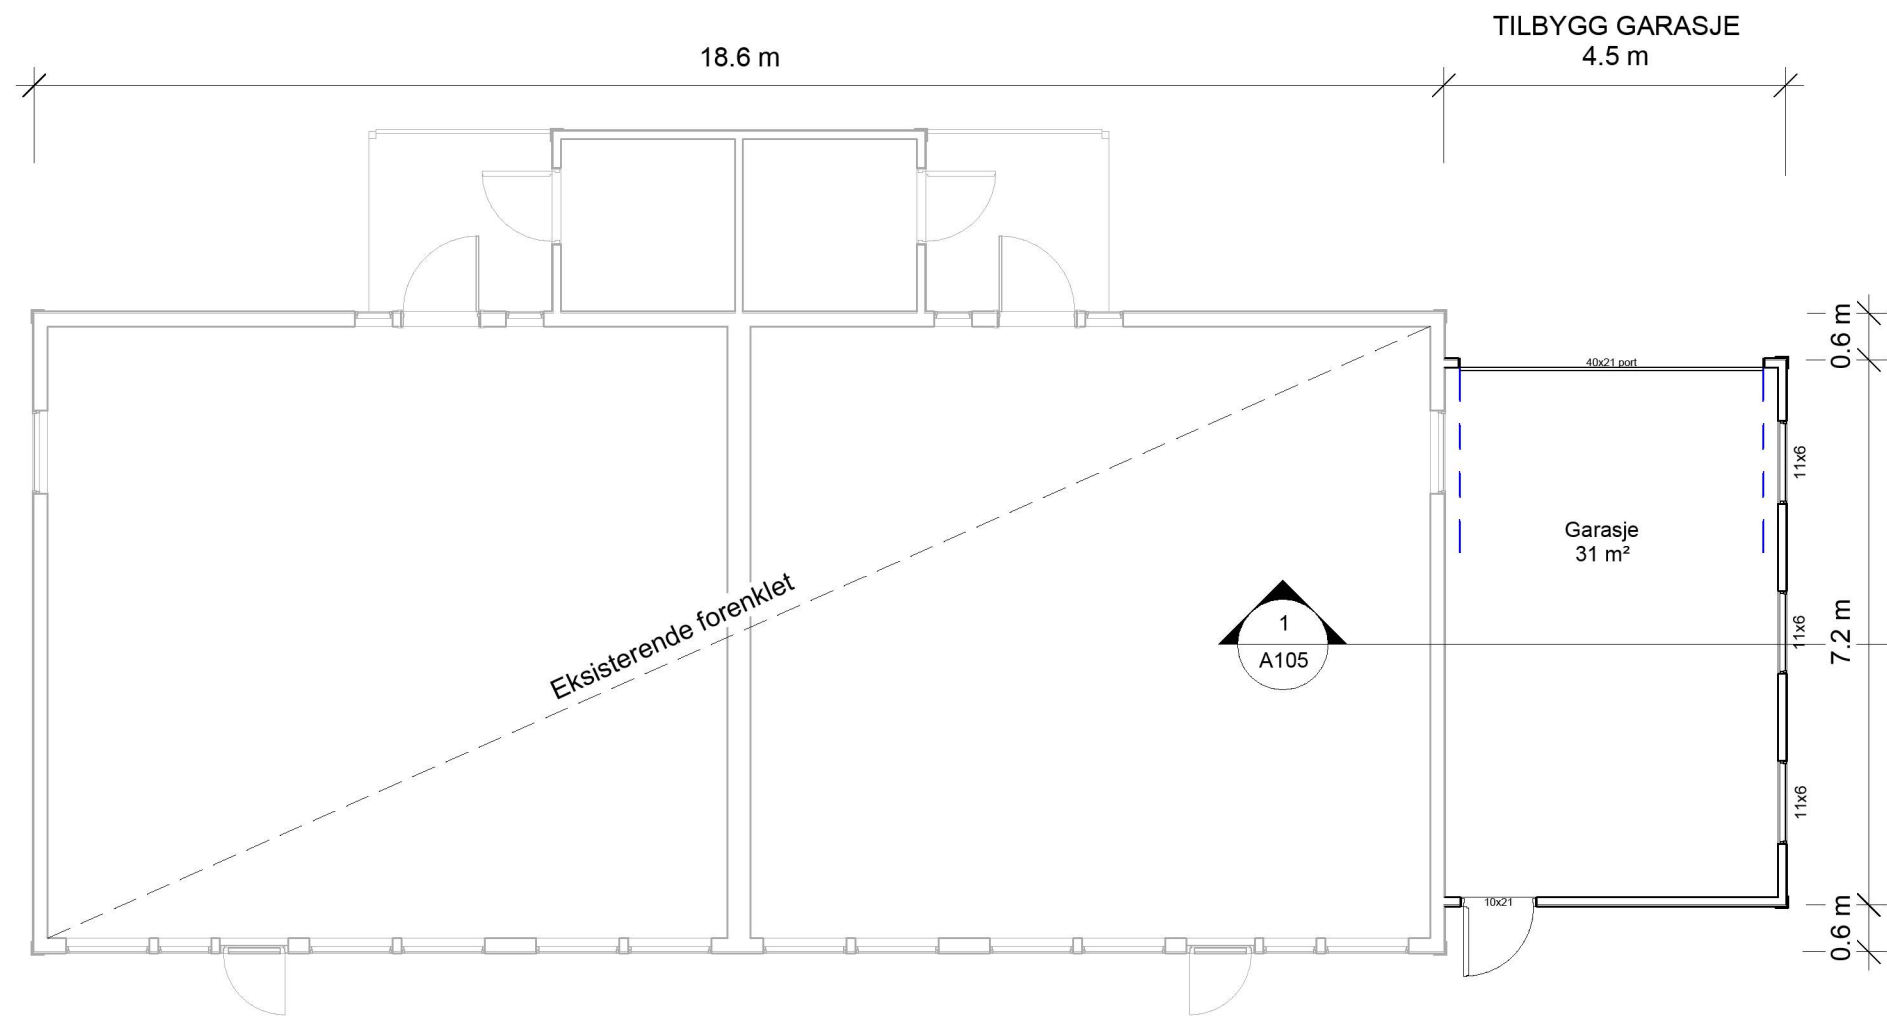

vedlegg E-2 side 1 av 5


1 1.ETG
1 : 100

Tiltakshaver	Øystein Agdal	
Prosjekt	Tilbygg Garasje	G/bnr 188/191 Alver Kommune
Byggeplass/Adresse	Stallane 27A 5914 Isdalstø	Byggemelding

Plan		A103
Dato	28.03.2023	
Revisjon		
Tegn av	Rune Kristoffersen	
Kontroll	Checker	Scale 1 : 100



Areal tabell		
Etasje	Type	Areal
Sum BRA		
BYA		
Merknad		

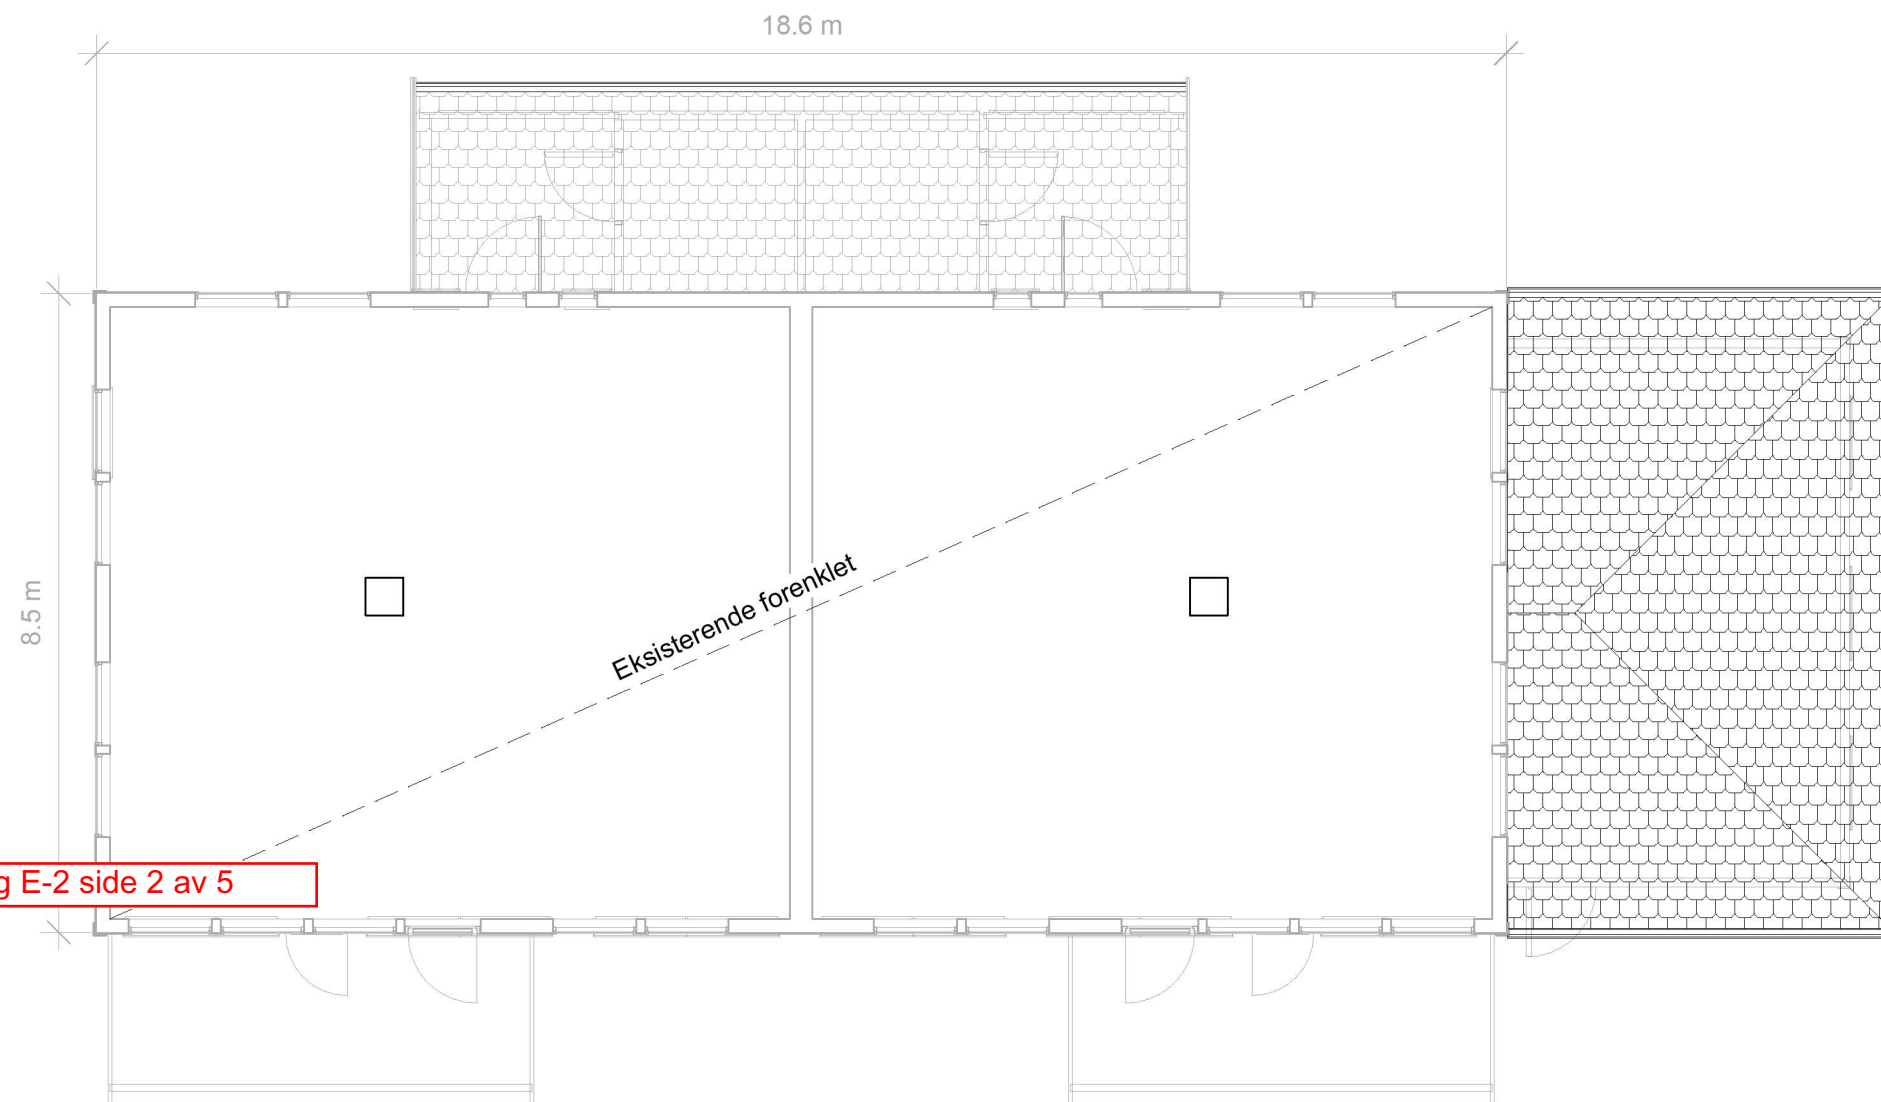

1

2.ETG

1 : 100



Tiltakshaver	Øystein Agdal	
Prosjekt	Tilbygg Garasje	G/bnr 188/191 Alver Kommune
Byggeplass/Adresse	Stallane 27A 5914 Isdalstø	Byggemelding

Plan 2

Dato	28.03.2023	A104
Revisjon		
Tegn av	Rune Kristoffersen	
Kontroll	Checker	Scale 1 : 100



1 Nord
1 : 100

Vedlegg E-2 side 3 av 5



3 Vest
1 : 100



**VILLANGER
& SØNNER**

Tiltakshaver	Øystein Agdal		Fasade 1		
Prosjekt	Tilbygg Garasje	G/bnr 188/191 Alver Kommune			
Byggeplass/Adresse	Stallane 27A 5914 Isdalstø	Byggemelding	Dato	28.03.2023	A101
			Revisjon		
			Tegn av	Rune Kristoffersen	
			Kontroll	Checker	



1 Sør
1 : 100




2 Øst
1 : 100




**VILLANGER
& SØNNER**

Tiltakshaver	Øystein Agdal		Fasade 2			
Prosjekt	Tilbygg Garasje	G/bnr 188/191 Alver Kommune				
Byggeplass/Adresse	Stallane 27A 5914 Isdalstø	Byggemelding	Dato	28.03.2023	A102	
			Revisjon			
			Tegn av	Rune Kristoffersen		
			Kontroll	Checker		Scale

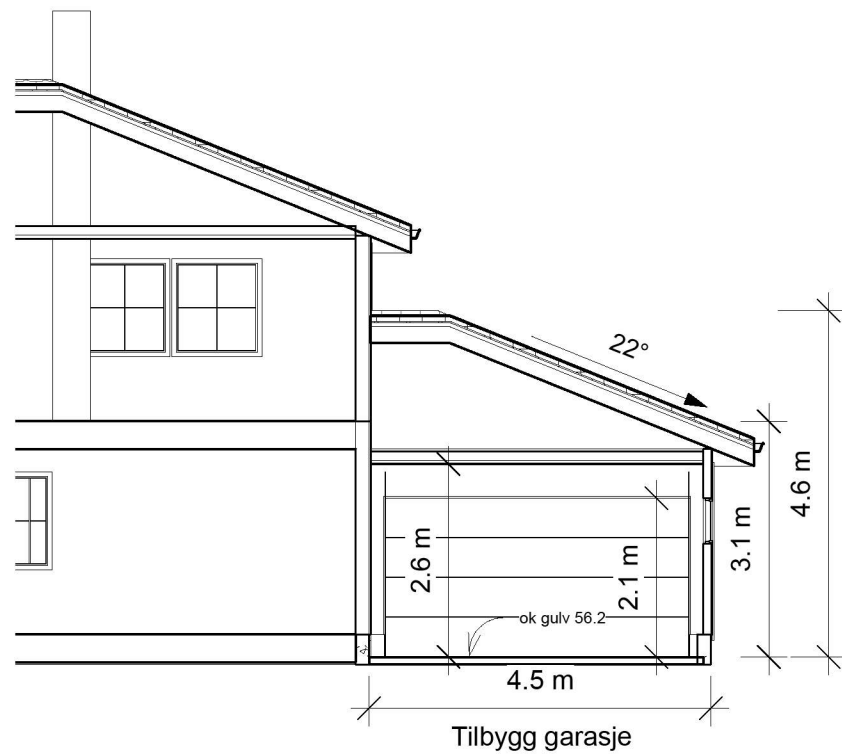

1 Snitt 1
1 : 100

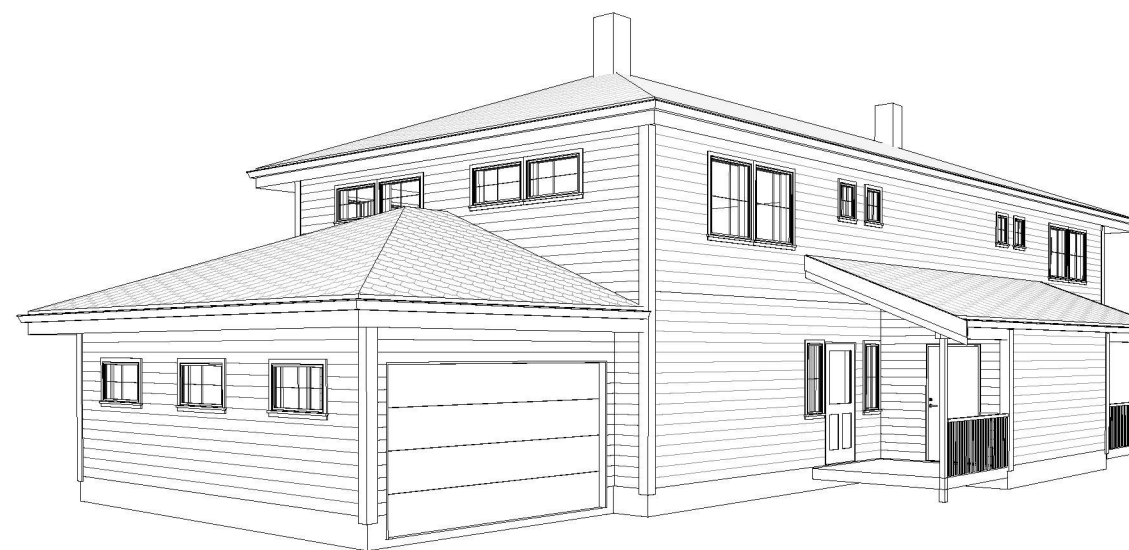

2 3D View 1

Vedlegg E-2 side 5 av 5



3 3D View 2



Tiltakshaver	Øystein Agdal		Snitt, Perspektiv	
Prosjekt	Tilbygg Garasje	G/bnr 188/191 Alver Kommune		
Byggeplass/Adresse	Stallane 27A 5914 Isdalstø	Byggemelding	Dato	28.03.2023
			Revisjon	
			Tegn av	Rune Kristoffersen
			Kontroll	Checker
			Scale	1 : 100

A105