


**Teiknförklaring**

	Hytte
	Terrasse
	Teiggräns

<b>Källsida:</b>		<b>Konstruktör:</b>	
Källsida Bygg AS		Linda Kornmura	
Tornvallen 11		Lilla Korvaregatan 11	
5913 Eskilsvägen 4		171 33 222	
03 08 2019		01 23 00 00	
Grav	SN	Skapad	1:250
Ny hytte i förhåll till existerande hytte		904	
Gnr 203 bnr 31, Saurvägen 123		Linda Kornmura	



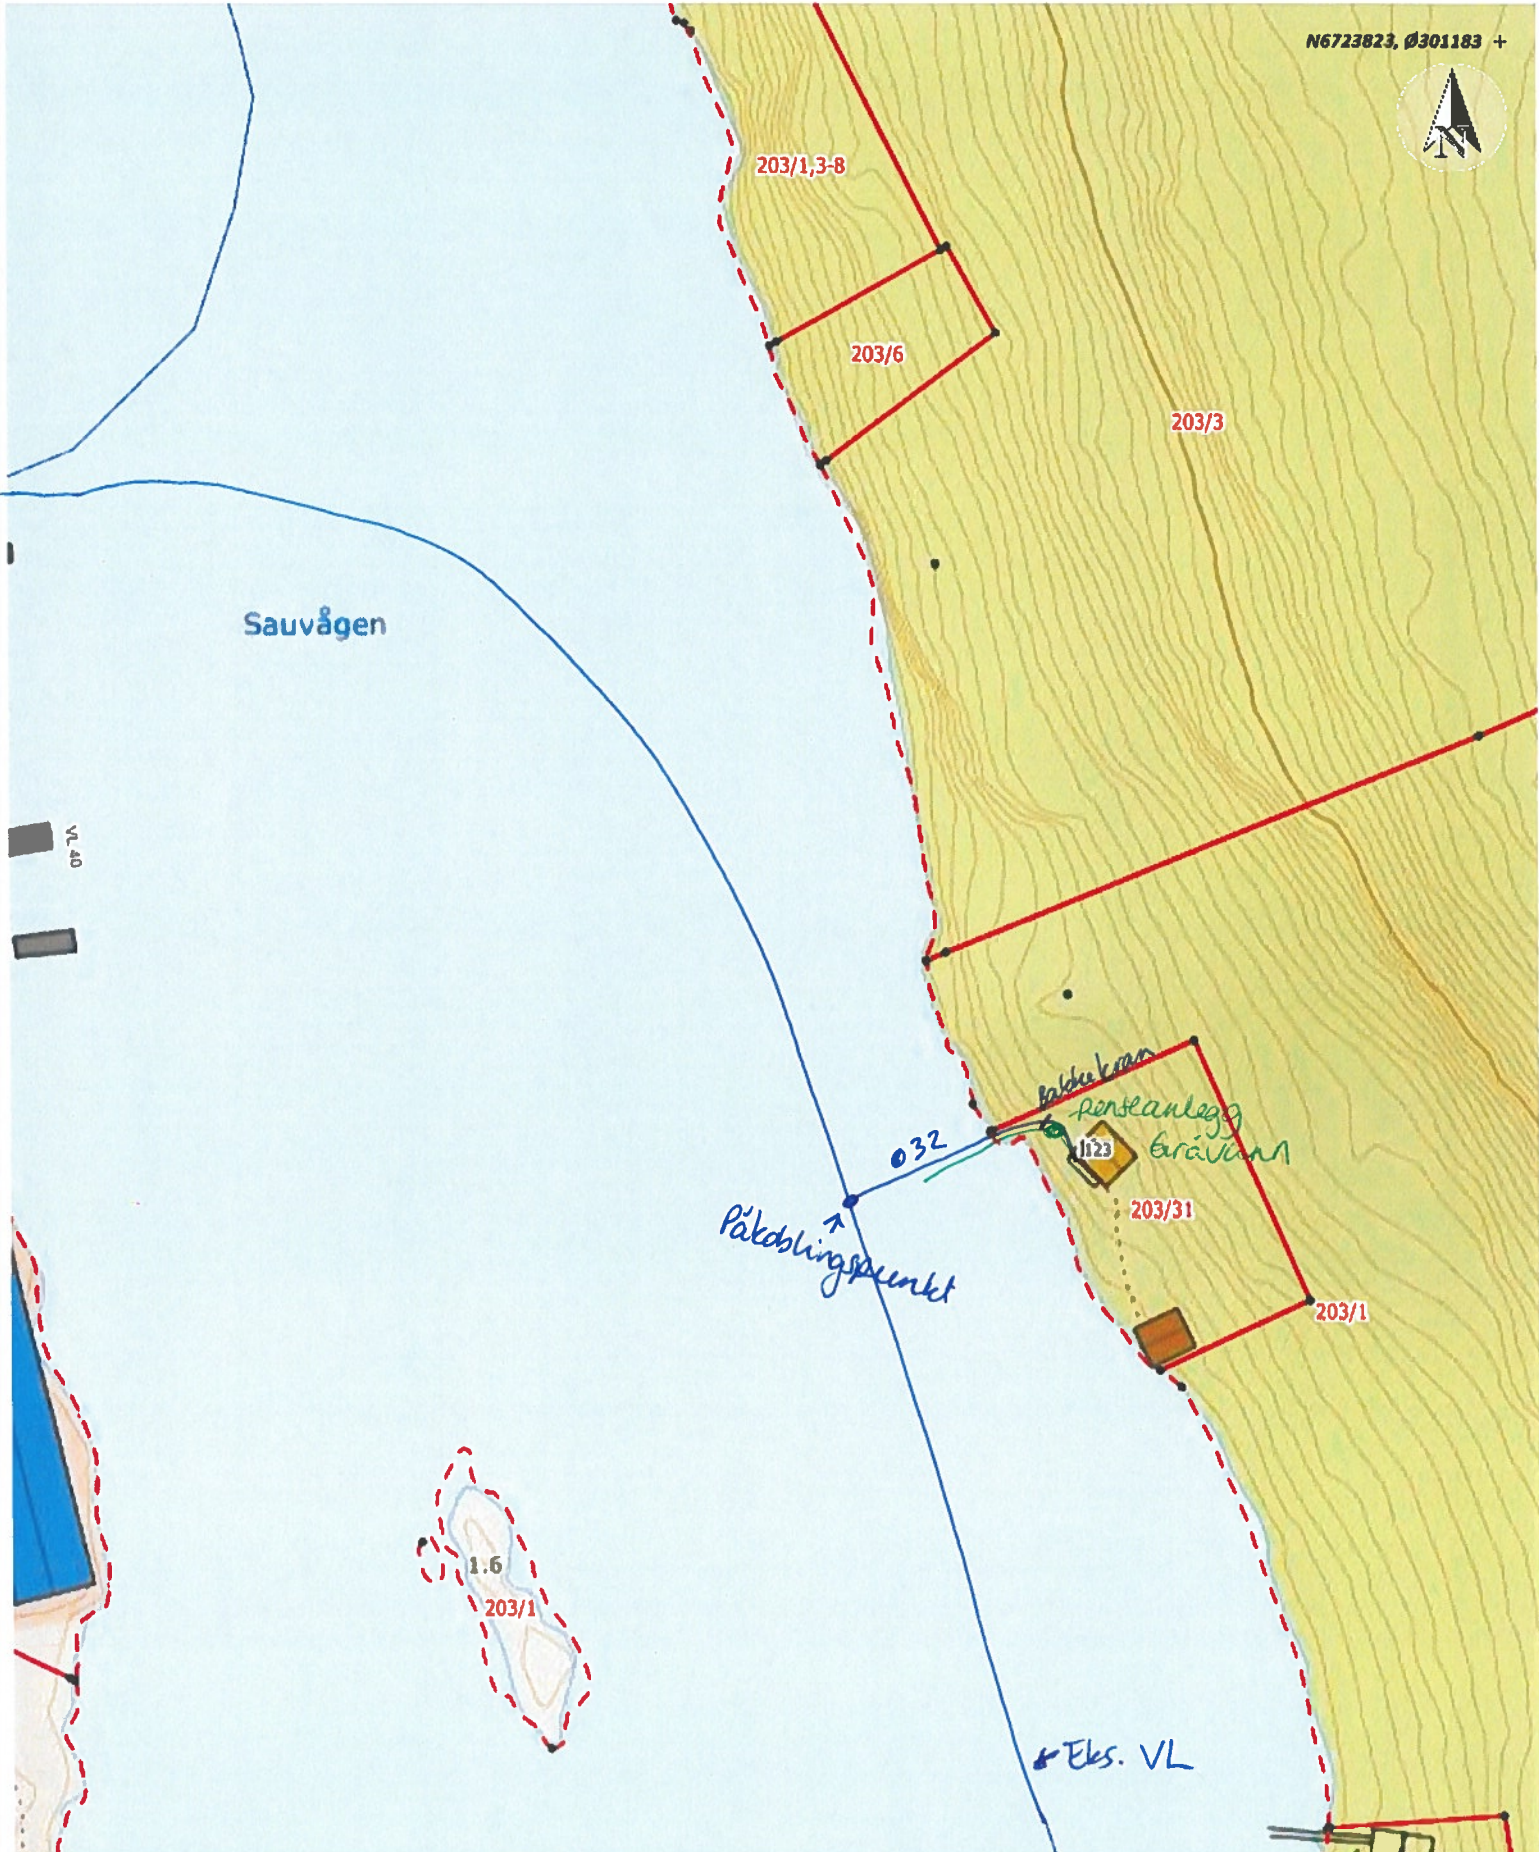

Situasjonskart - VA  
 GBNR 203 /31  
 Erlend Myking  
 Sauvågen 123



Dato: 17-10-2020

Målestokk: 1:1 000

