

	Veg/parkering
	Bustad
	Uteareal

Ny eigedom	1100m ²
Uteareal (UA)	560m ²
%BYA	
Bustad + garasje	210m ² + 49
Utnyttingsgrad	23,5% BYA

Eksis. eigedom	258 912m ²
Eksis. etter deling	257 812m ²

Naturleg trasè for evt. framtidig traktorveg

423/15

Avstand frå ny bustad til sjø
80.4

71.0
Avstand frå ny grense til sjø

Sti for utedrift med sau til fjøs

Kart er henta frå nordhordlandskart.no




Tilraskshaver: Marita Marøy & Ole-Fredrik Fanebust
 Tilrask: Frådeling av ny bustad eigedom
 Angjeldende: Situasjonsplan Gnr 423 Bnr 15

Målestokk: 1 : 1000

Prosjektnr.: 608-1

Dato: 21/04/23

Sign.: MT

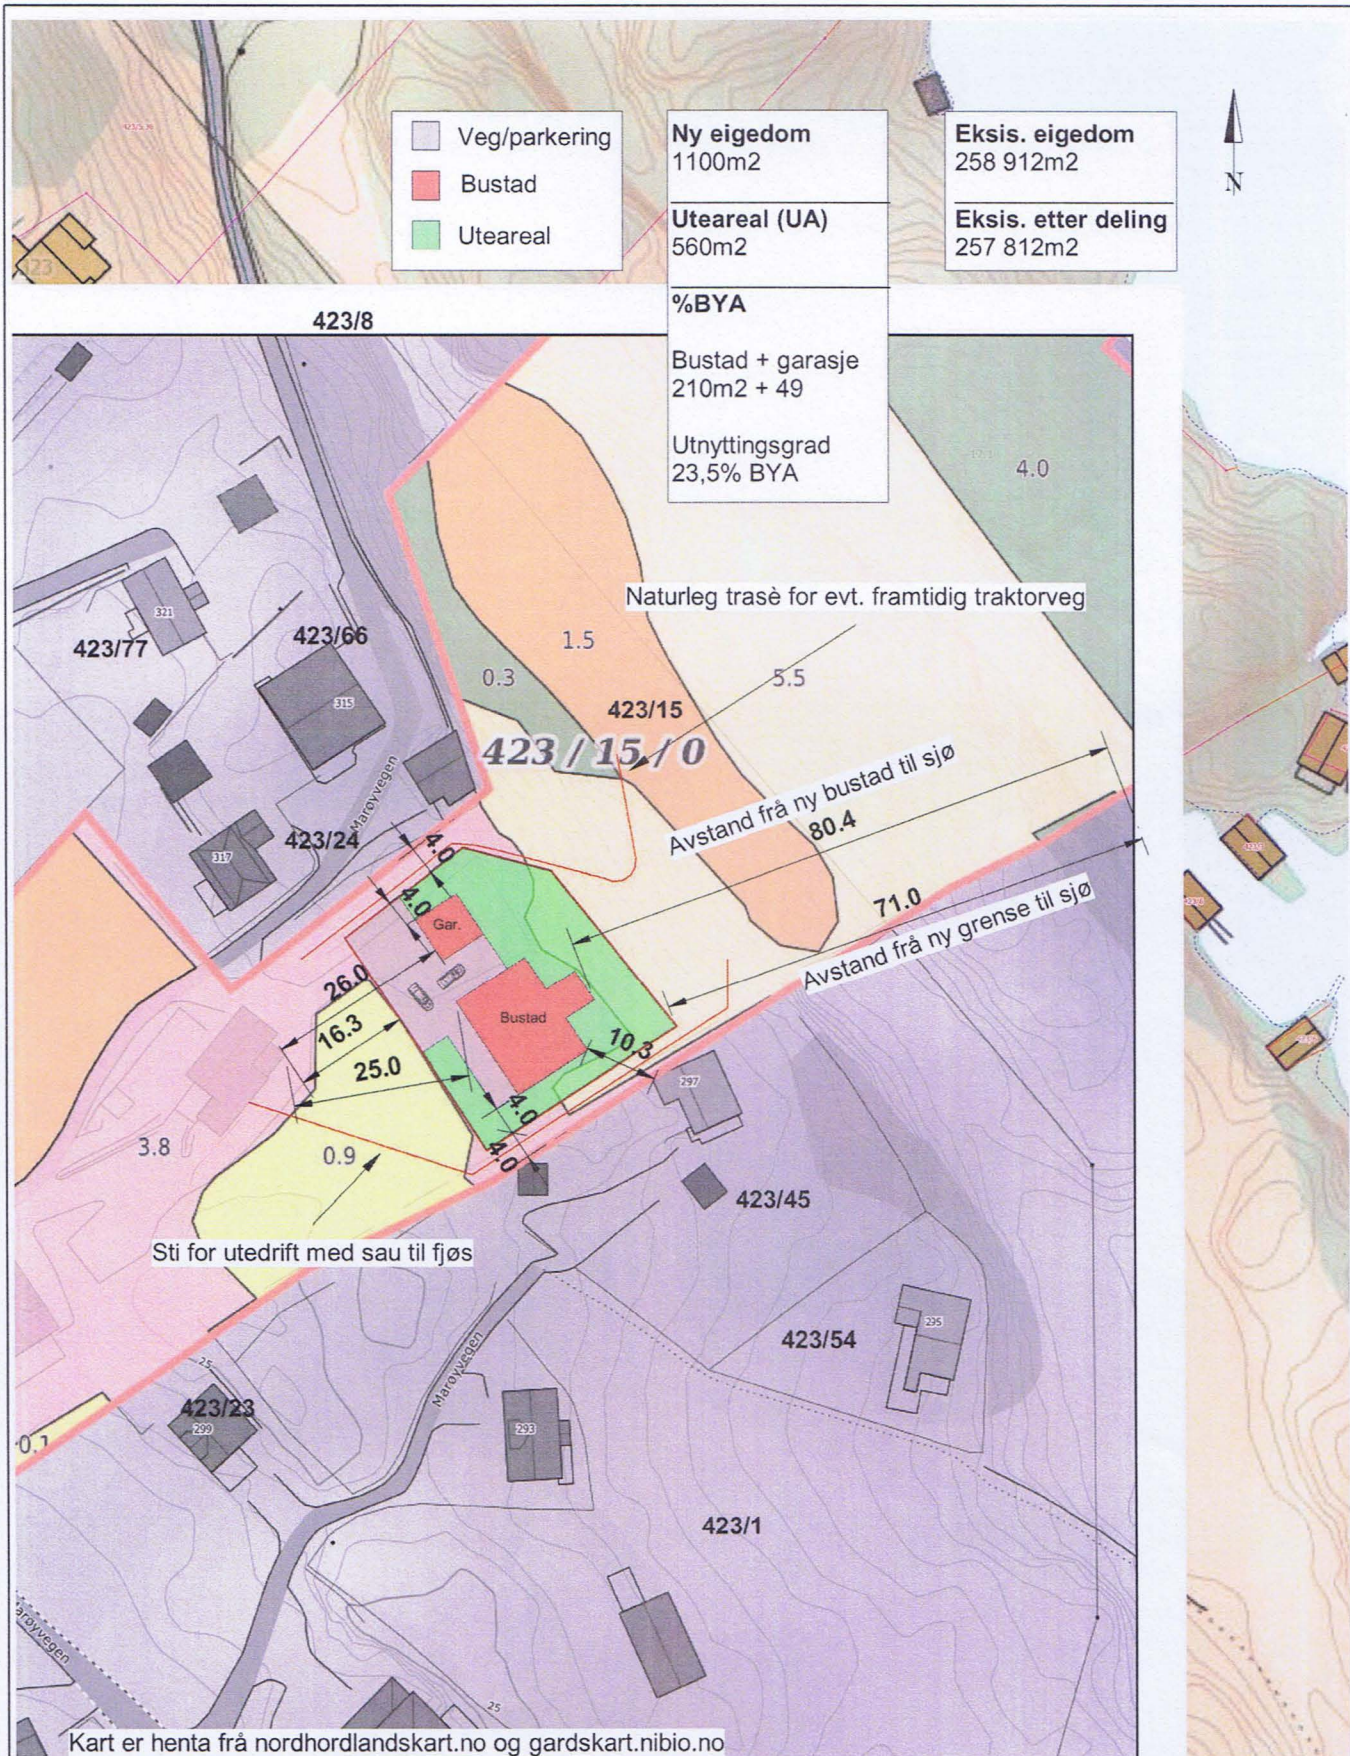

- Veg/parkering
- Bustad
- Uteareal

Ny eigedom
1100m²

Eksis. eigedom
258 912m²

Uteareal (UA)
560m²

Eksis. etter deling
257 812m²

%BYA
Bustad + garasje
210m² + 49

Utnyttingsgrad
23,5% BYA

Naturleg trasè for evt. framtidig traktorveg

423 / 15 / 0

Avstand fra ny bustad til sjø
80.4

Avstand fra ny grense til sjø
71.0

Sti for utedrift med sau til fjøs

Kart er henta frå nordhordlandskart.no og gardskart.nibio.no



Tiltakshaver:	Marita Marøy & Ole-Fredrik Fanebust	Målestokk:	1 : 1000	Prosjektnr.:	608-1
Tittel:	Frådeling av ny bustad eigedom			Dato:	21/04/23
Angjærds:	Situasjonsplan med gardskart Gnr 423 Bnr 15			Sign.:	MT