


Søknad om midlertidig deponi med lilla farge (se også

Kunde	Dyrkolbotn kraft AS	Skala	Se mål i kartet
Prosjekt	Dyrkolbotn Kraftverk	Versjon	0
Tegning	Adkomstvei og deponi	Dato	2023-03-01 - ES
Detalj	Kart over midlertidig deponi	Firma	Sofienlund

Dyrkolbotn Kraftverk - Vedlegg 3c - Deponi midlertidig -.doc

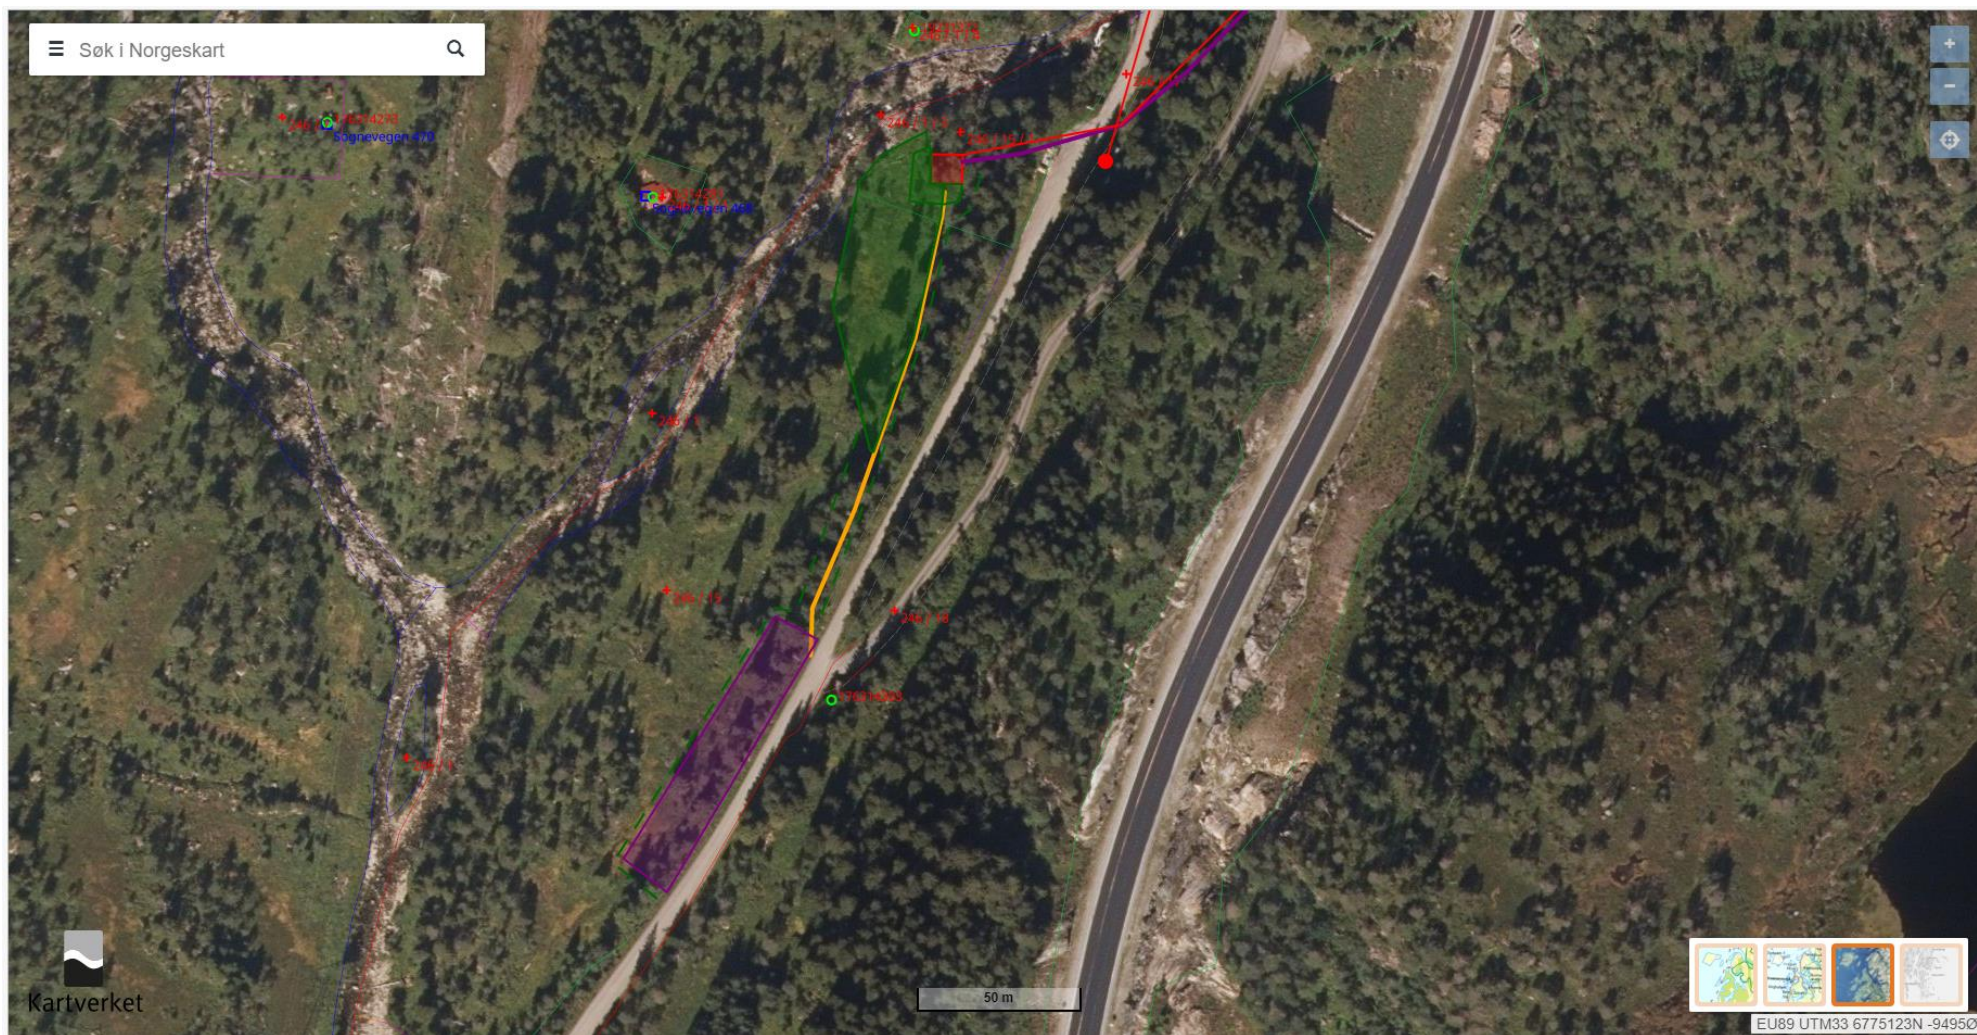

Kunde	Dyrkolbotn kraft AS	Skala	Se mål i kartet
Prosjekt	Dyrkolbotn Kraftverk	Versjon	0
Tegning	Adkomstvei og deponi	Dato	2023-03-01 - ES
Detalj	Kart over midlertidig deponi	Firma	Sofienlund