

Vedlegg nr.
C -

20.7.2023



Opplysninger gitt i nabovarsel sendes kommunen sammen med søknaden

(Gjenpart av nabovarsel)

Pbl § 21-3

Tiltak på eiendommen:					
Gnr.	Bnr.	Festenr.	Seksjonsnr.	Eiendommens adresse	Postnr. Poststed
137	288			ALVERNESET 10	5916 ISDALSTØ
Eier/fester				Kommune	
MARIANNE/PER THORGERSEN				ALVER	

Det varsles herved om					
<input checked="" type="checkbox"/> Nybygg	<input type="checkbox"/> Anlegg	<input type="checkbox"/> Endring av fasade	<input type="checkbox"/> Riving		
<input type="checkbox"/> Påbygg/tilbygg	<input type="checkbox"/> Skilt/reklame	<input type="checkbox"/> Innhegning mot veg	<input type="checkbox"/> Bruksendring		
<input type="checkbox"/> Midlertidig bygning, konstruksjon eller anlegg	<input type="checkbox"/> Antennesystem	<input checked="" type="checkbox"/> Oppretting/ending av matrikkelenhet (eiendomsdeling) eller bortfeste	<input type="checkbox"/> Annet		
Dispensasjon etter plan- og bygningsloven kapittel 19					
<input checked="" type="checkbox"/> Plan- og bygningsloven med forskrifter	<input type="checkbox"/> Kommunale vedtekter	<input type="checkbox"/> Arealplaner	<input type="checkbox"/> Vegloven	Vedlegg nr. B -	

Arealdisponering			
Sett kryss for gjeldende plan			
<input checked="" type="checkbox"/> Arealdel av kommuneplan	<input type="checkbox"/> Reguleringsplan	<input type="checkbox"/> Bebyggelsesplan	<input type="checkbox"/> Eventuelt andre planer
Navn på plan			
KNARVIK - ALVEDGUND KOMMUNEDELPLAN			


Beskriv nærmere hva nabovarslet gjelder	
AREAL OVERFØRING CA. 100 m ² TIL 137/549 OPPEØRING AV NØST PÅ 137/288	
Vedlegg nr. Q -	

Spørsmål vedrørende nabovarsel rettes til			
Foretak/tiltakshaver			
PER THORGERSEN			
Kontaktperson, navn	E-post	Telefon	Mobil
PER THORGERSEN	PERT@EQUINOR.COM		95267192
Søknaden kan ses på hjemmeside: (ikke obligatorisk):			

Merknader sendes til	
Eventuelle merknader skal være mottatt innen 2 uker etter at dette varsel er sendt. Ansvarlig søker/tiltakshaver skal sammen med søknad sende innkomne merknader og redegjøre for ev. endringer.	
Navn	Postadresse
PER THORGERSEN	ALVERNESET 10
Postnr. Poststed	E-post
5916 ISDALSTØ	PERT@EQUINOR.COM

Følgende vedlegg er sendt med nabovarslet				
Beskrivelse av vedlegg	Gruppe	Nr. fra – til	Ikke relevant	
Dispensasjonssøknad/vedtak	B	1 –		
Situasjonsplan	D	2 –		
Tegninger snitt, fasade	E	3 –		
Redegjørelser/kart	F	–		
Andre vedlegg	Q	–		

Underskrift		
Tilsvarende opplysninger med vedlegg er sendt i nabovarsel til berørte naboer og gjenboere. Mottagere av nabovarsel fremgår av kvittering for nabovarsel.		
Sted	Dato	Underskrift ansvarlig søker eller tiltakshaver
ALVER	13/7-23	
		Gjentas med blokkbrev
		PER THORGERSEN

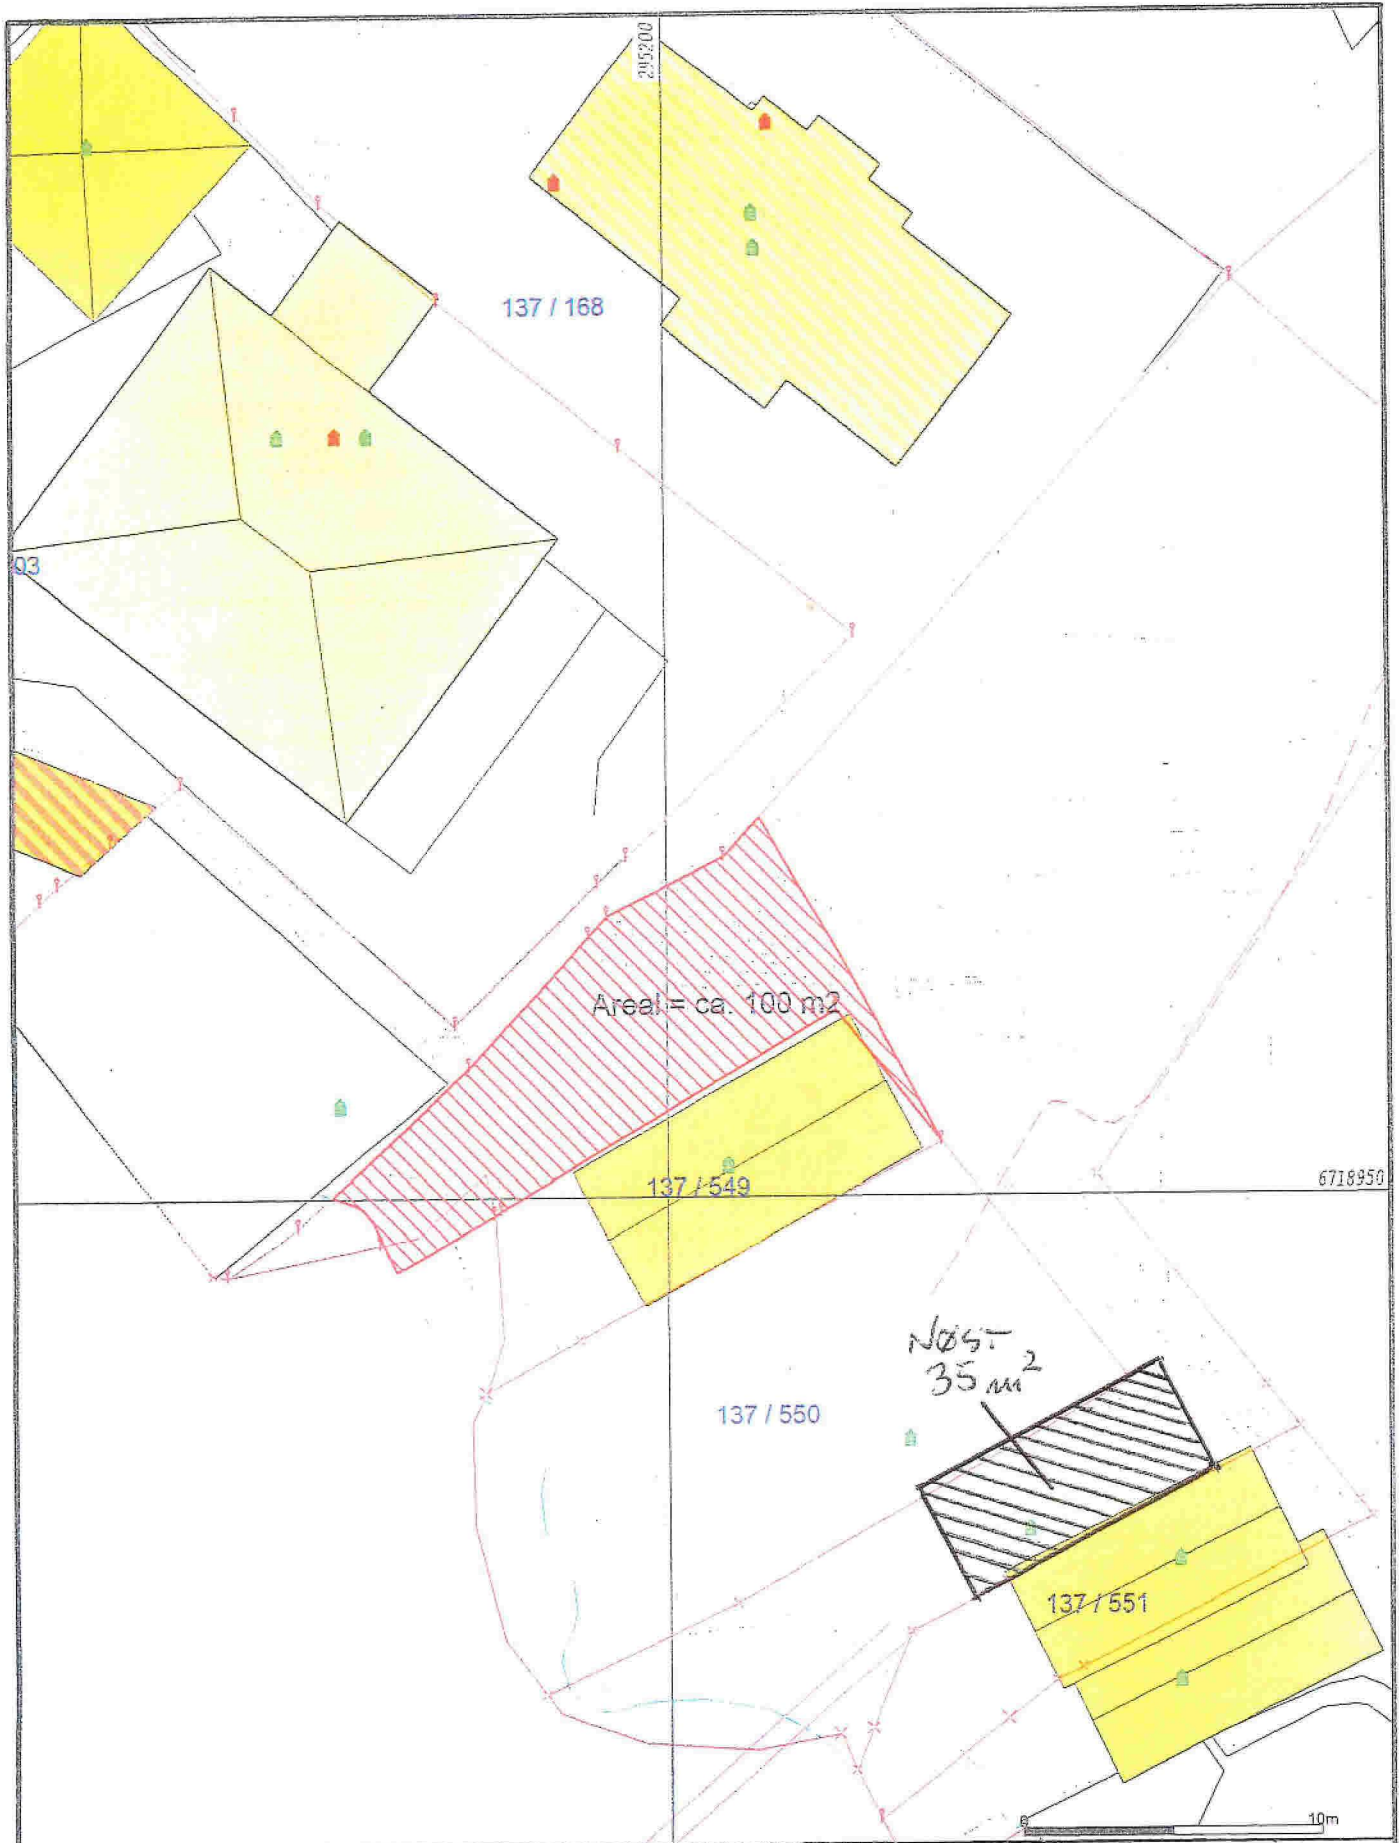

- | | |
|-----------------------|-------------------|
| — Målte Grenser | □ Våningshus |
| — Registrerte Grenser | □ Større bustader |
| — Servitutgrenser | □ Hytte/feriehus |
| ↑ Terrengmålte grense | □ Garasje/uthus |
| □ Ikke målt | □ Industrilager |
| □ Bolig | □ Andre bygg |
| □ Bustad m/leilighet | |



Alver kommune
Kart og Oppmåling




Beliggenhet og høyder må oppfattes som orienterende.
Koordinatsystem: EUREF89 - SONE 32 (EPSG:25832)
Høydesystem: NN 2000 høyder (EPSG:5941)


Dato: 2023.06.06
Eggt: lili

Målestokk
1:250

Fasade mot sør

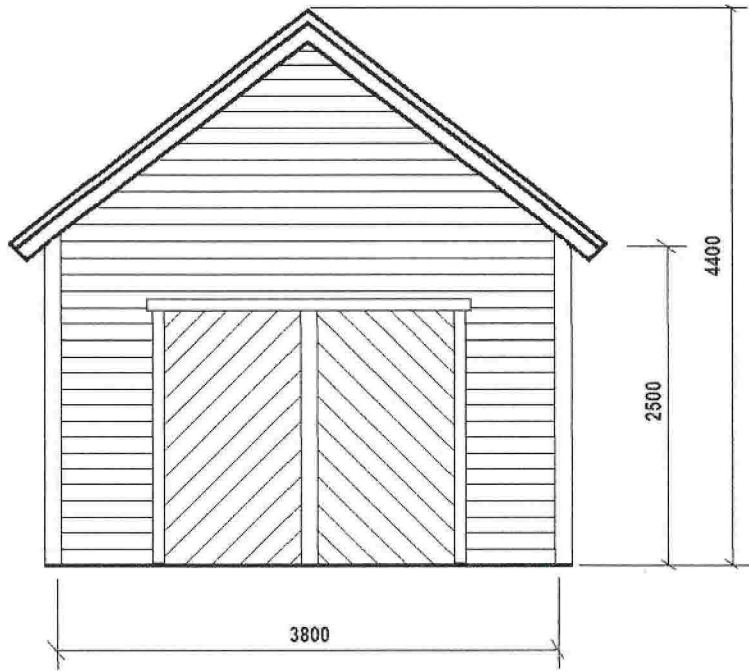

Fasade mot vest

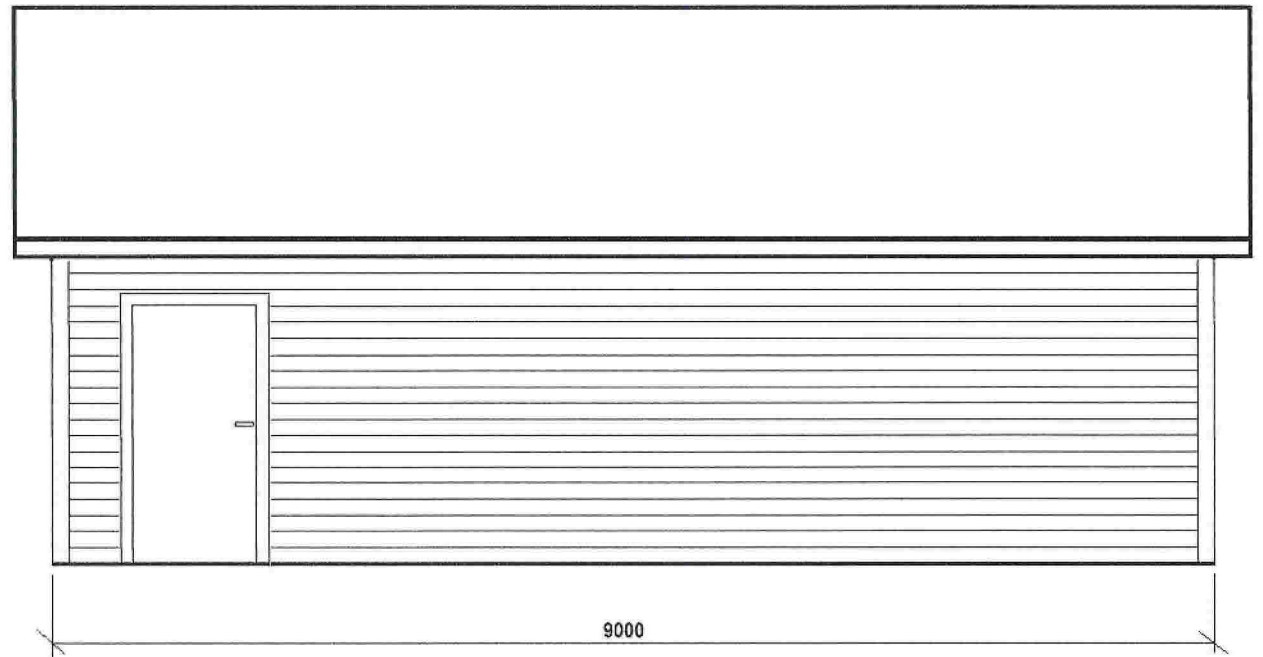

		Skisse nøst på 137/288
Per Thorgersen	10.07.2023	
Tegnet:	Dato:	