

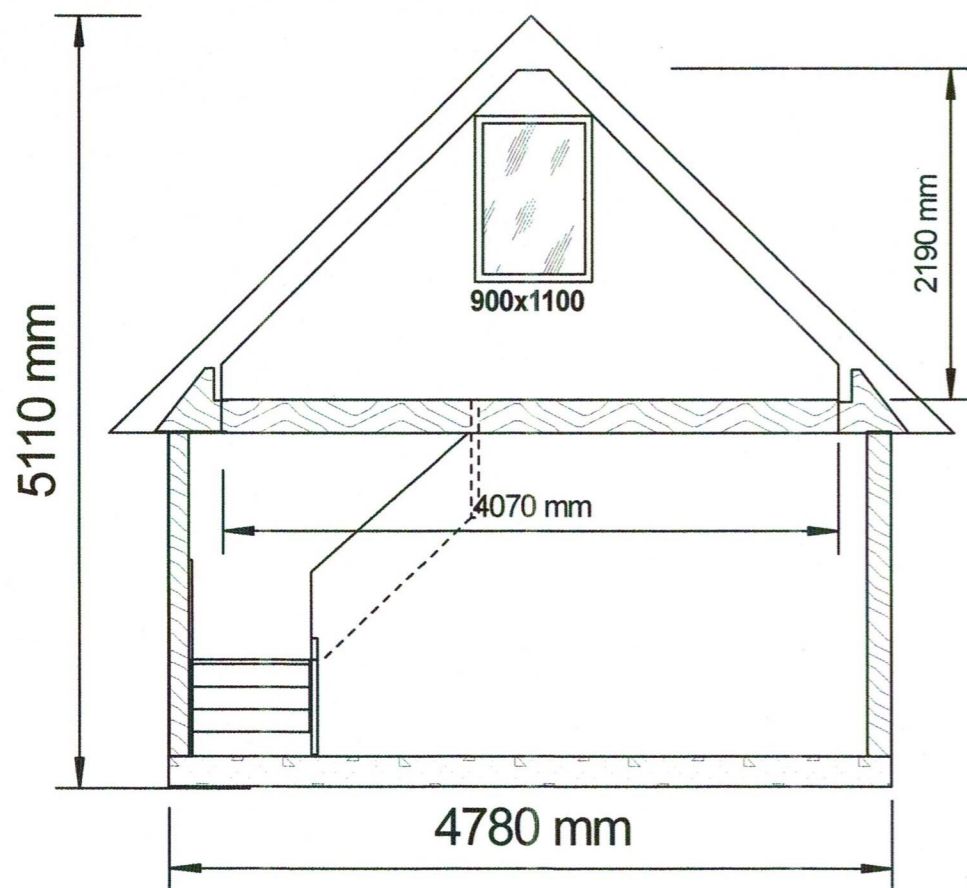


Plan av 1 etg. Håtuftvegen 351 - 5919 Frekhaug		MÅL.	1:50
		DATO	15.05.23
		REV.	
Oppussing Bergen AS		TEGN. NR.	10102
Nedre Nøttveit 62 - 5238 Rådal. www.oppussingbergen.no		SIGN:	K.E

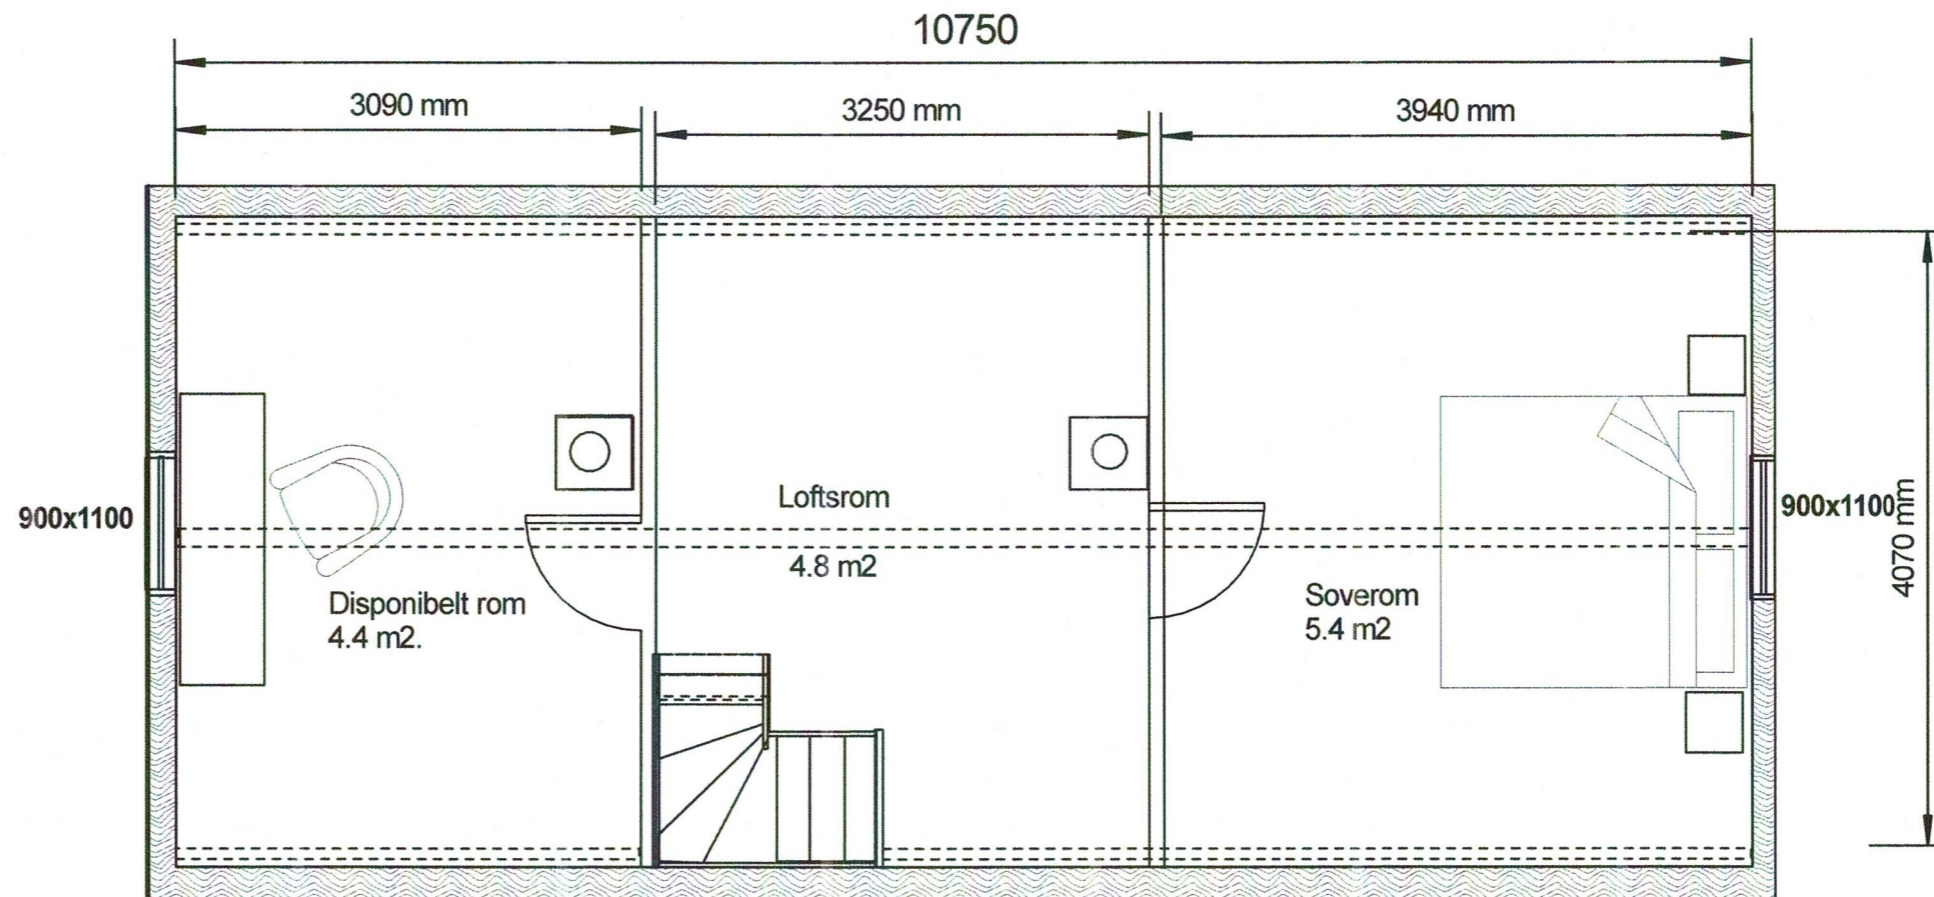

<b>Plan av 2 etg.</b>		MÅL.	1:50
Håtuftvegen 351 - 5919 Frekha		DATO	15.05.23
		REV.	
Oppussing Bergen AS		TEGN. NR.	10102
Nedre Nøttveit 62 - 5238 Rådal. <a href="http://www.oppussingbergen.no">www.oppussingbergen.no</a>		SIGN:	K.E

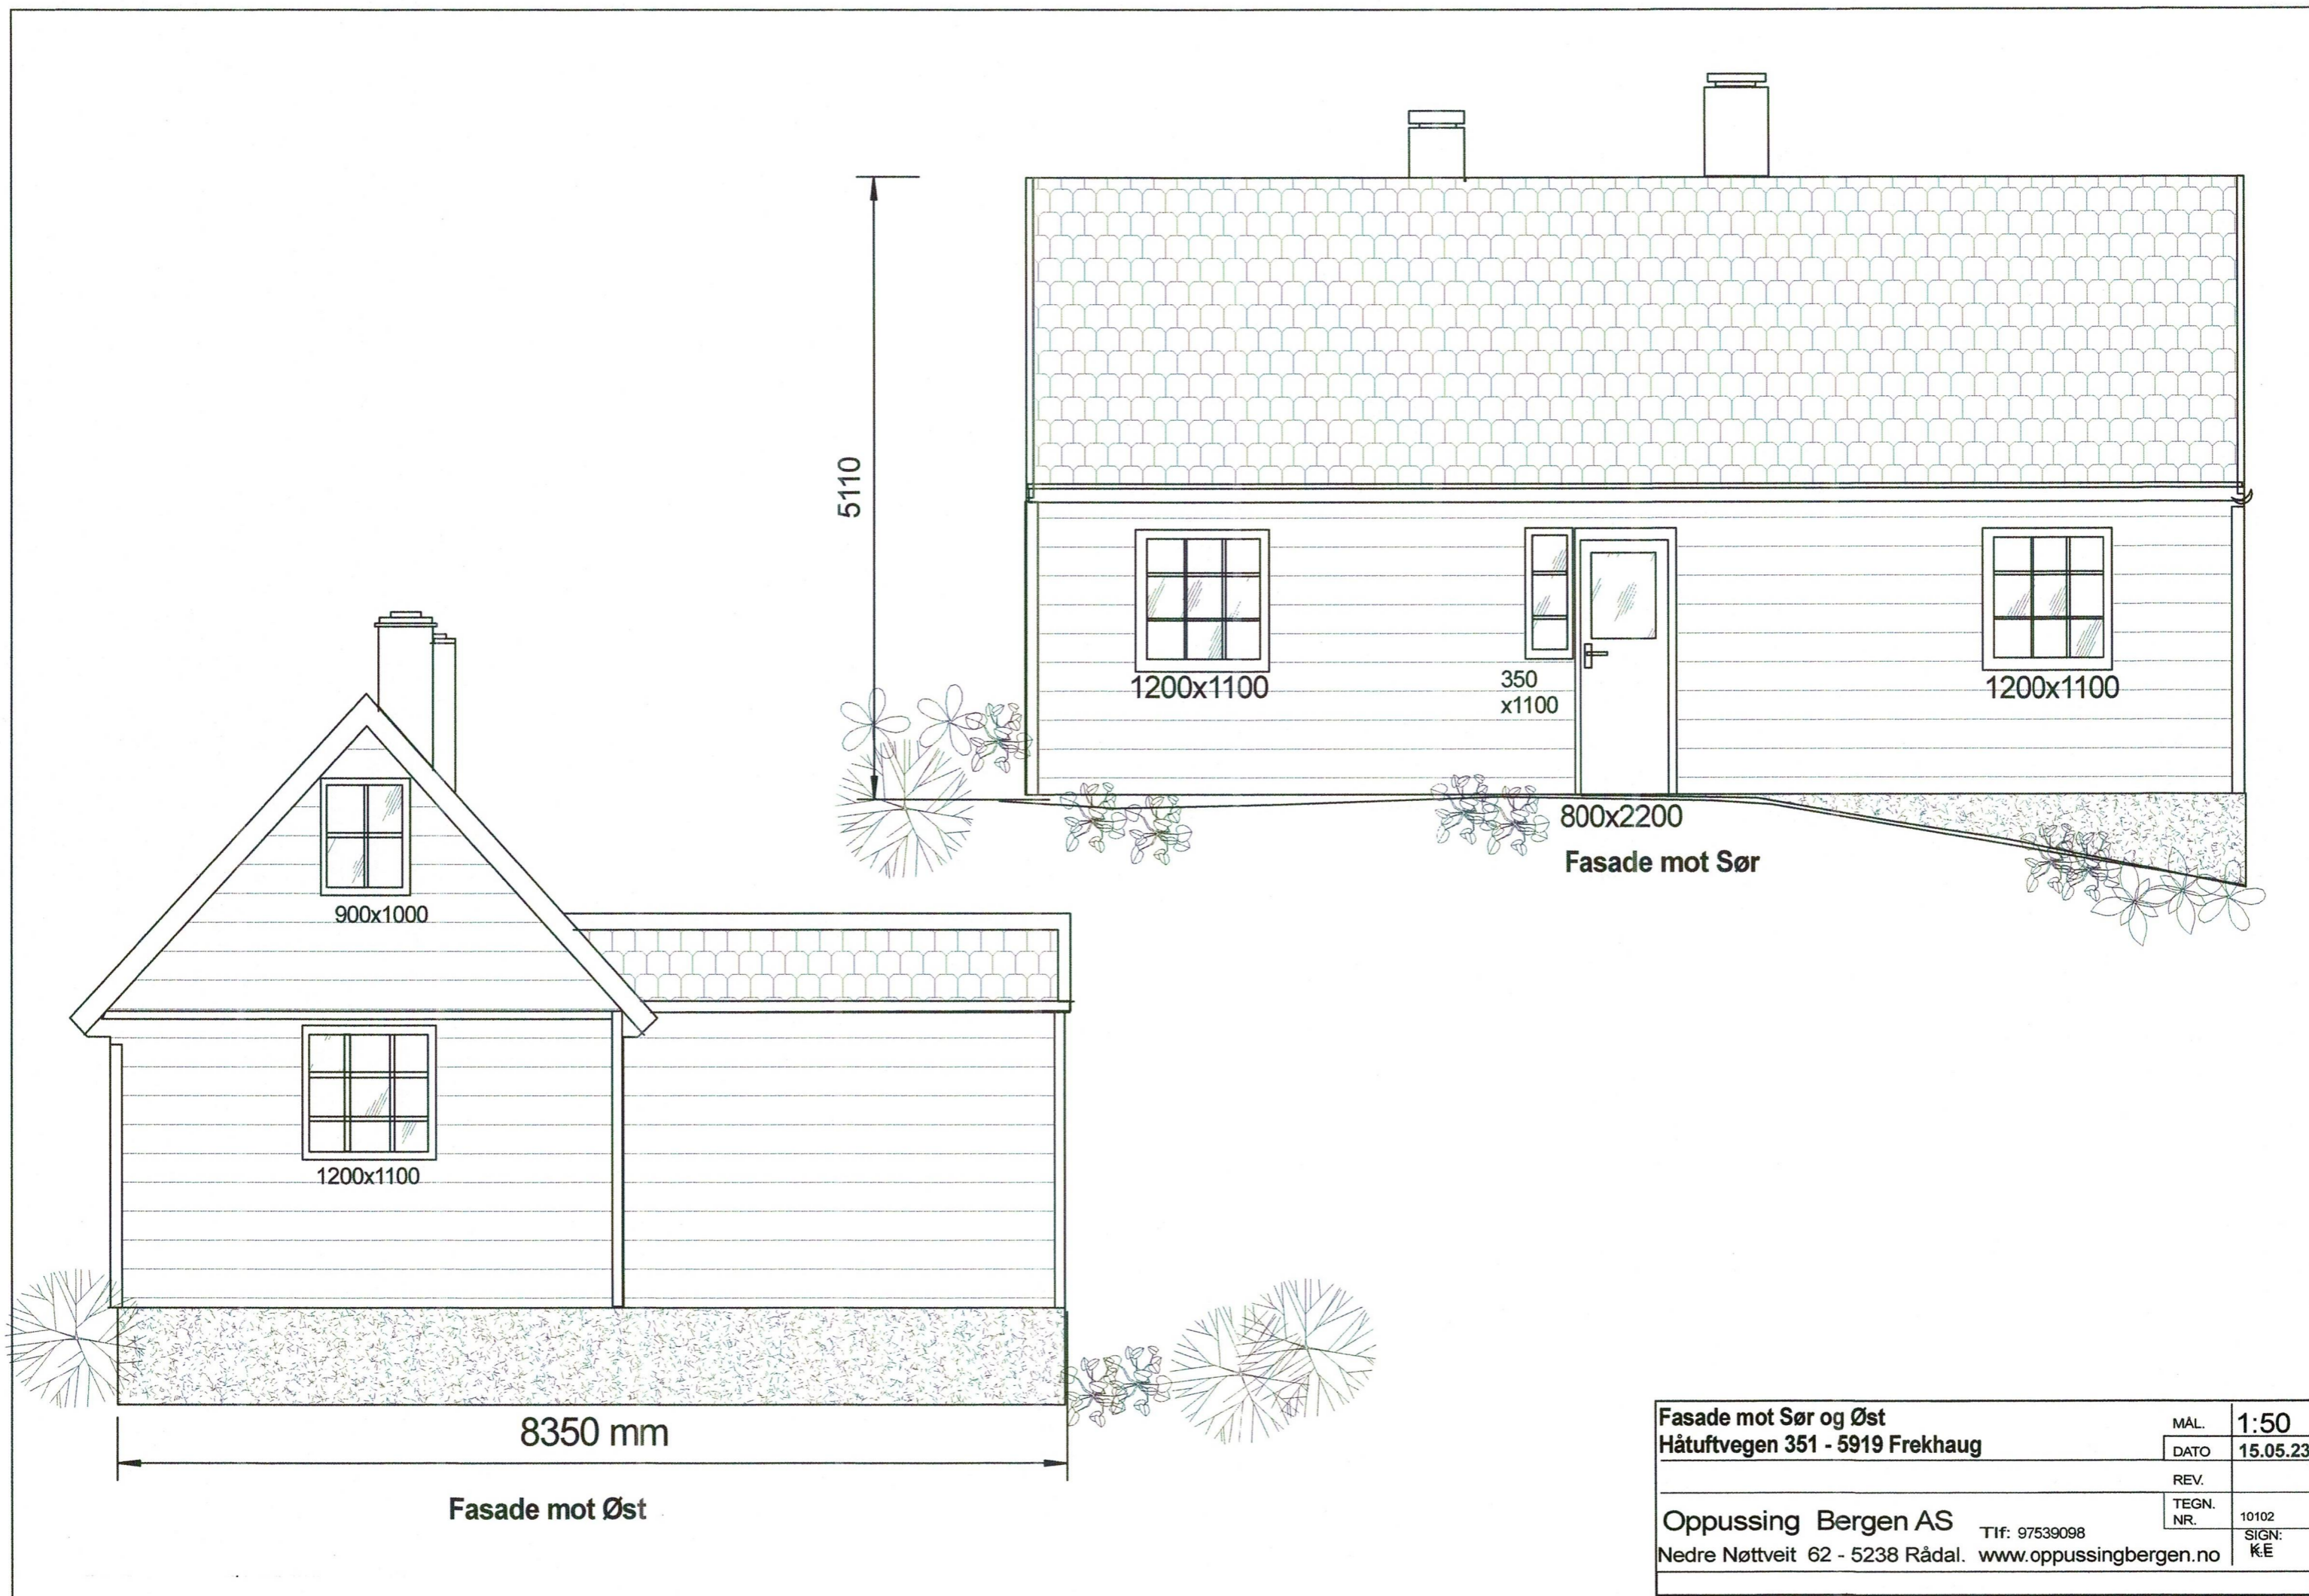

900x1000

1200x1100

8350 mm

Fasade mot Øst

5110

1200x1100


350  
x1100

1200x1100


800x2200

Fasade mot Sør

<b>Fasade mot Sør og Øst</b>		MÅL.	<b>1:50</b>
<b>Håtuftvegen 351 - 5919 Frekhaug</b>		DATO	<b>15.05.23</b>
		REV.	
<b>Oppussing Bergen AS</b>		TEGN. NR.	10102
Tlf: 97539098		SIGN:	K.E
Nedre Nøttveit 62 - 5238 Rådal. <a href="http://www.oppussingbergen.no">www.oppussingbergen.no</a>			

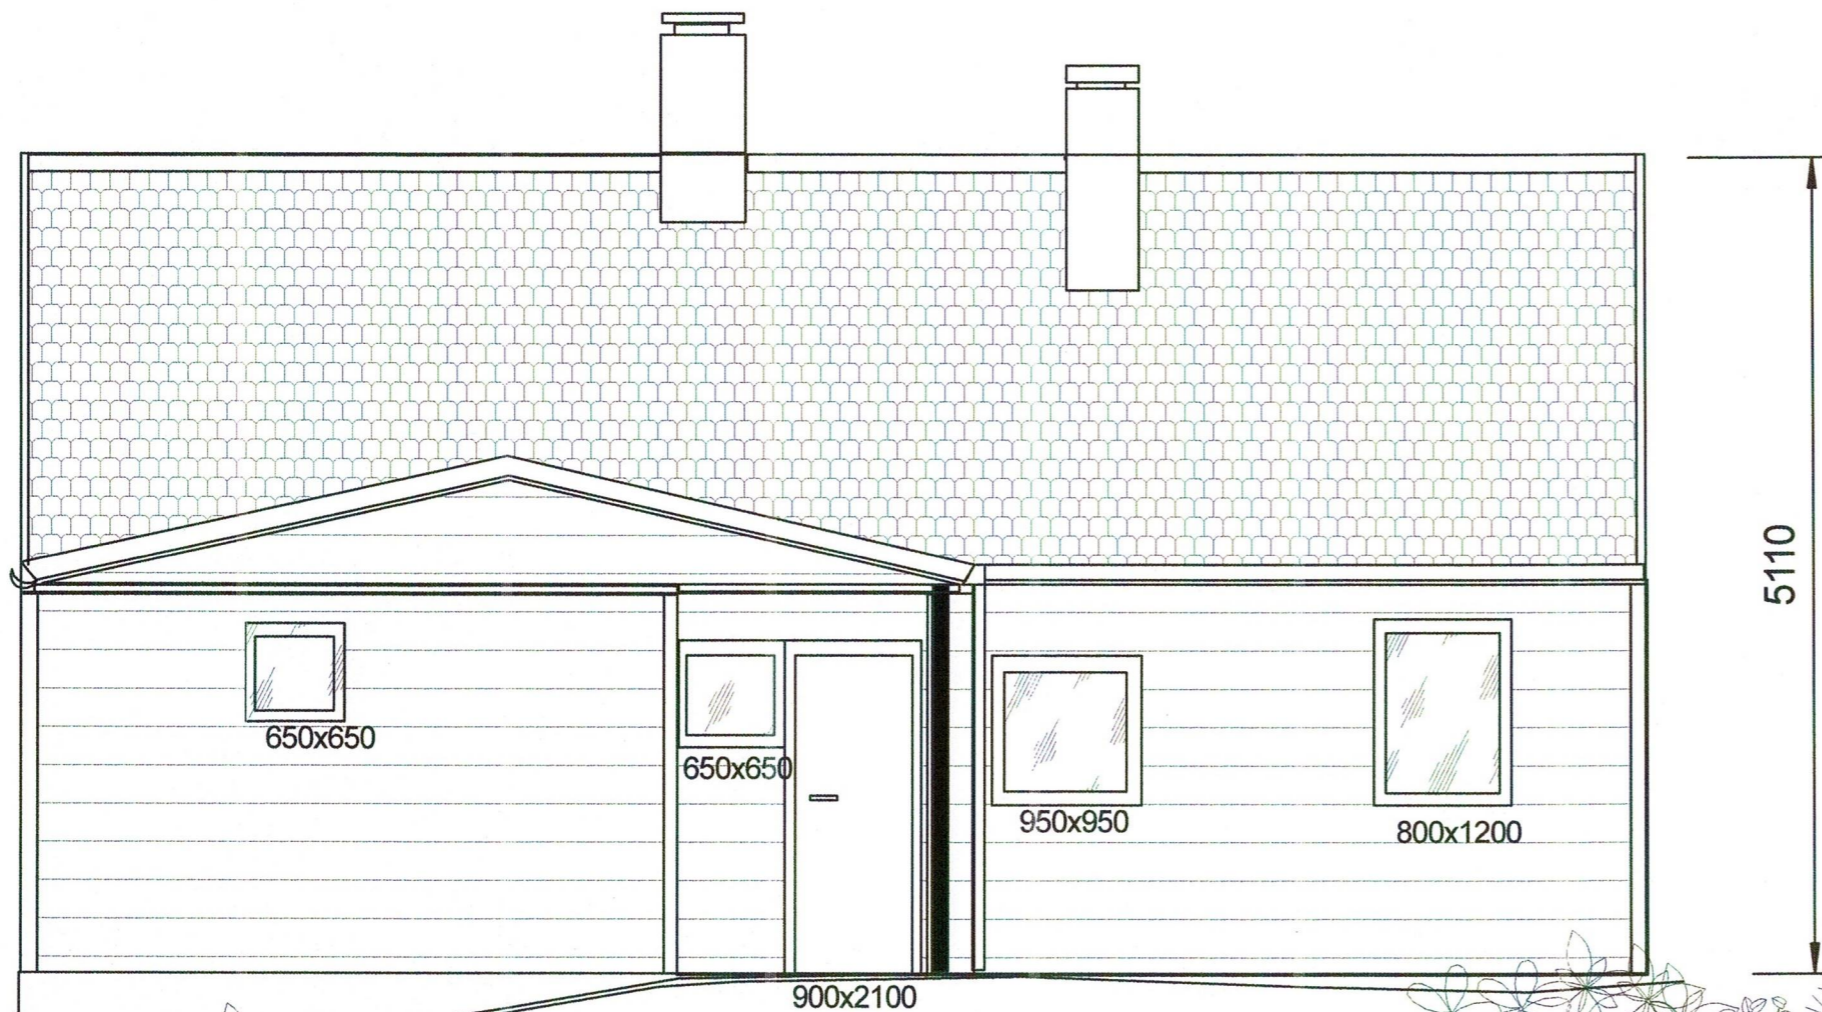

Fasade mot Nord.

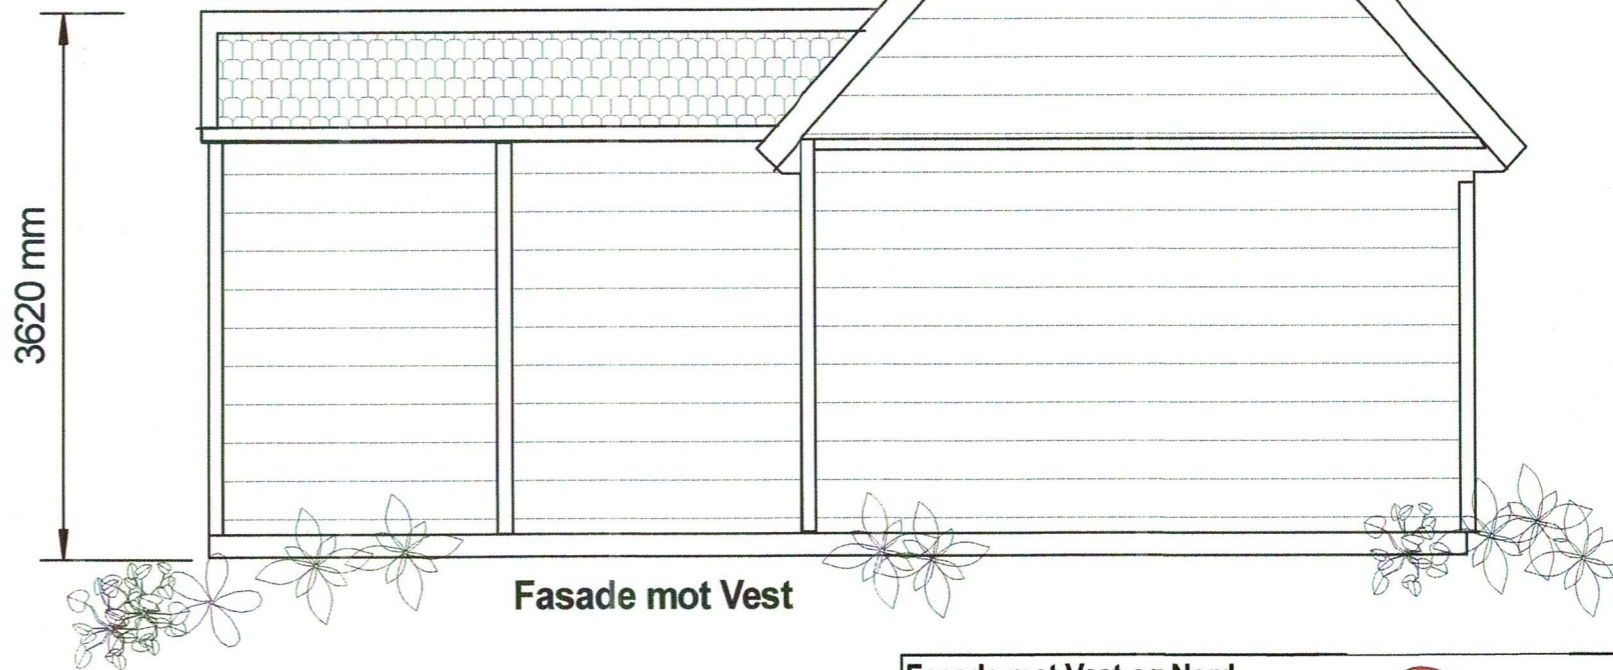

Fasade mot Vest

<b>Fasade mot Vest og Nord</b>		MAL.	<b>1:50</b>
<b>Håtuftvegen 351 - 5919 Frekhaug</b>		DATO	<b>15.05.23</b>
		REV.	
<b>Oppussing Bergen AS</b>		TEGN. NR.	10102
Nedre Nøttveit 62 - 5238 Rådal. <a href="http://www.oppussingbergen.no">www.oppussingbergen.no</a>		SIGN:	K.E