




Fasade mot Sør

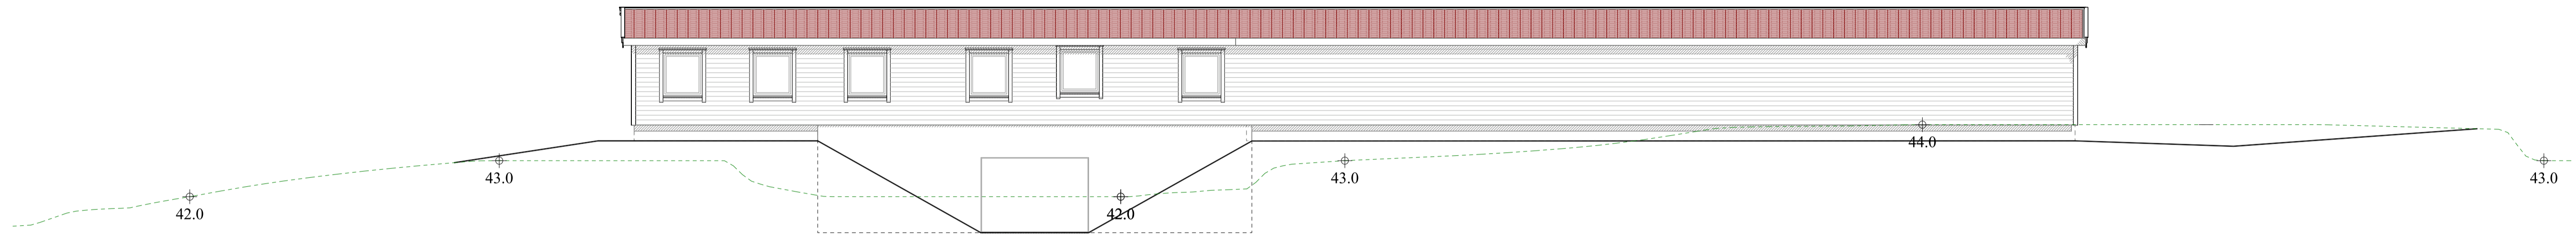

Fasade mot Nord

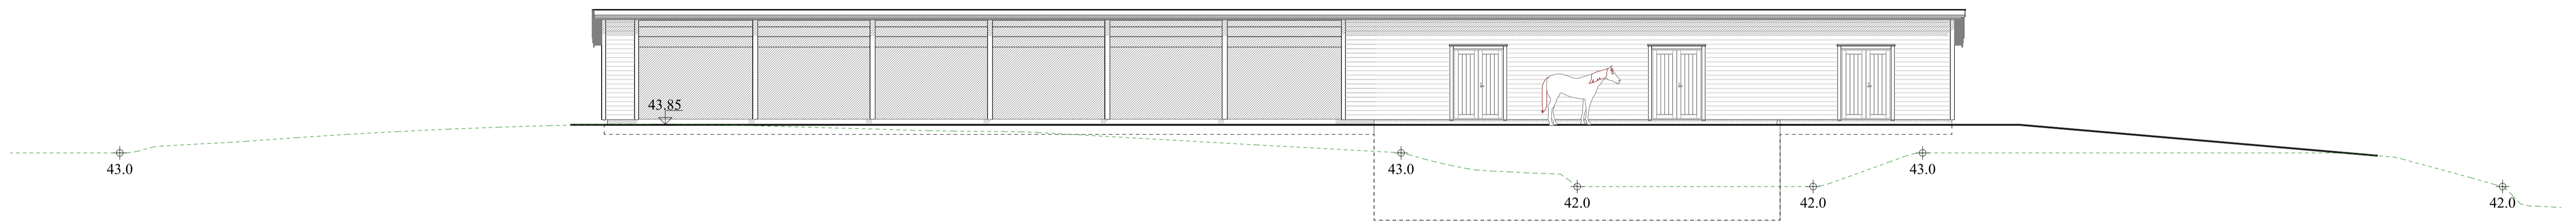

Fasade mot vest

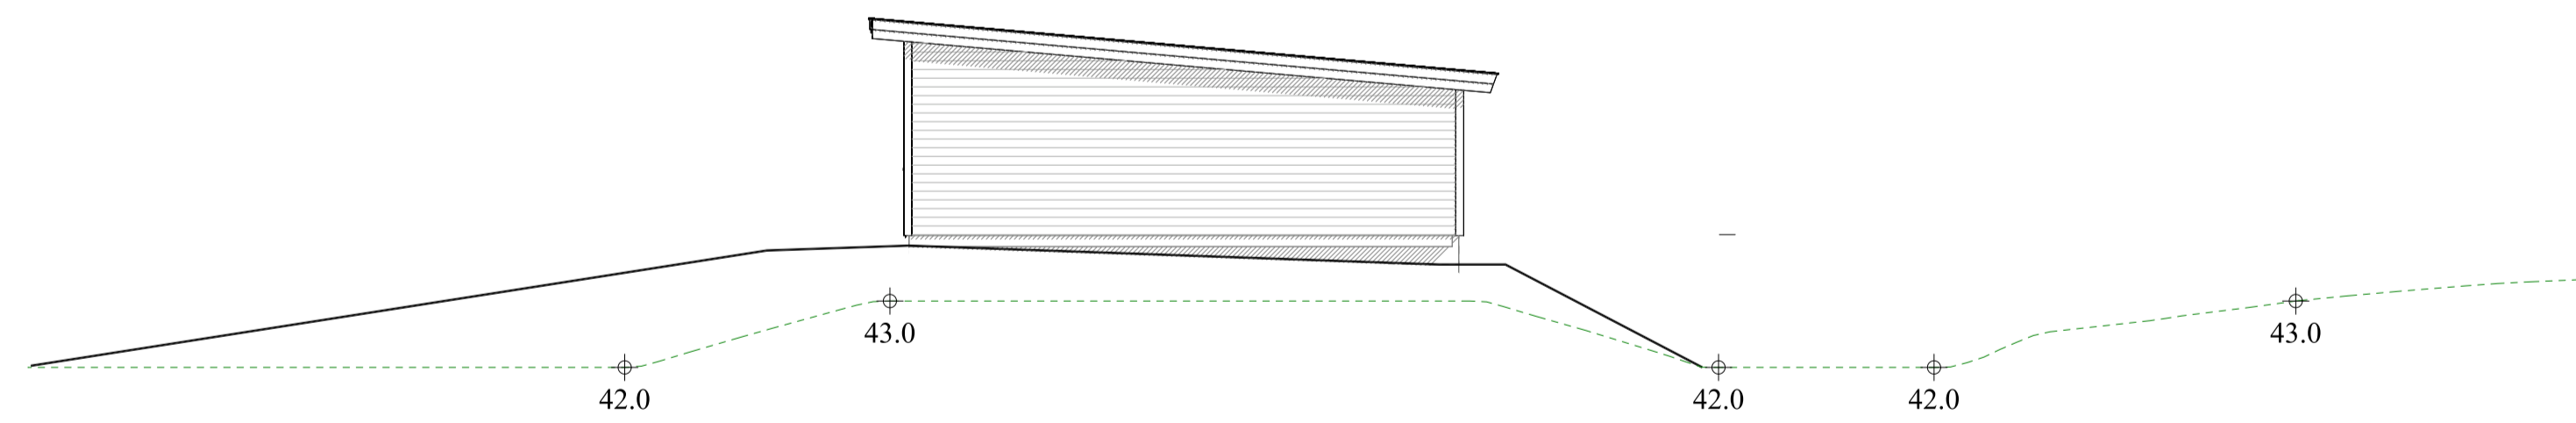

Fasade mot øst

