


GALTERÅSEN 02
SKISSE 1. ETG.
 1:200 A3 - 18.02.22

UNDERLAG JAN 2022		REV	DATE	SIGN	REVISOR/ARKITEKT
PREING					
ARKITEKT	OPPGAVSGIVER	PROSJEKT			
HELLAND	HELLAND	GALTERÅSEN Plan 1. etg			
REV. AM	TRAK	Plan 1. etg			
DATE	DIG	FILE	FORMAT	PROSJEKT	TEK. NR.
11.12.2020		A3	22-05		

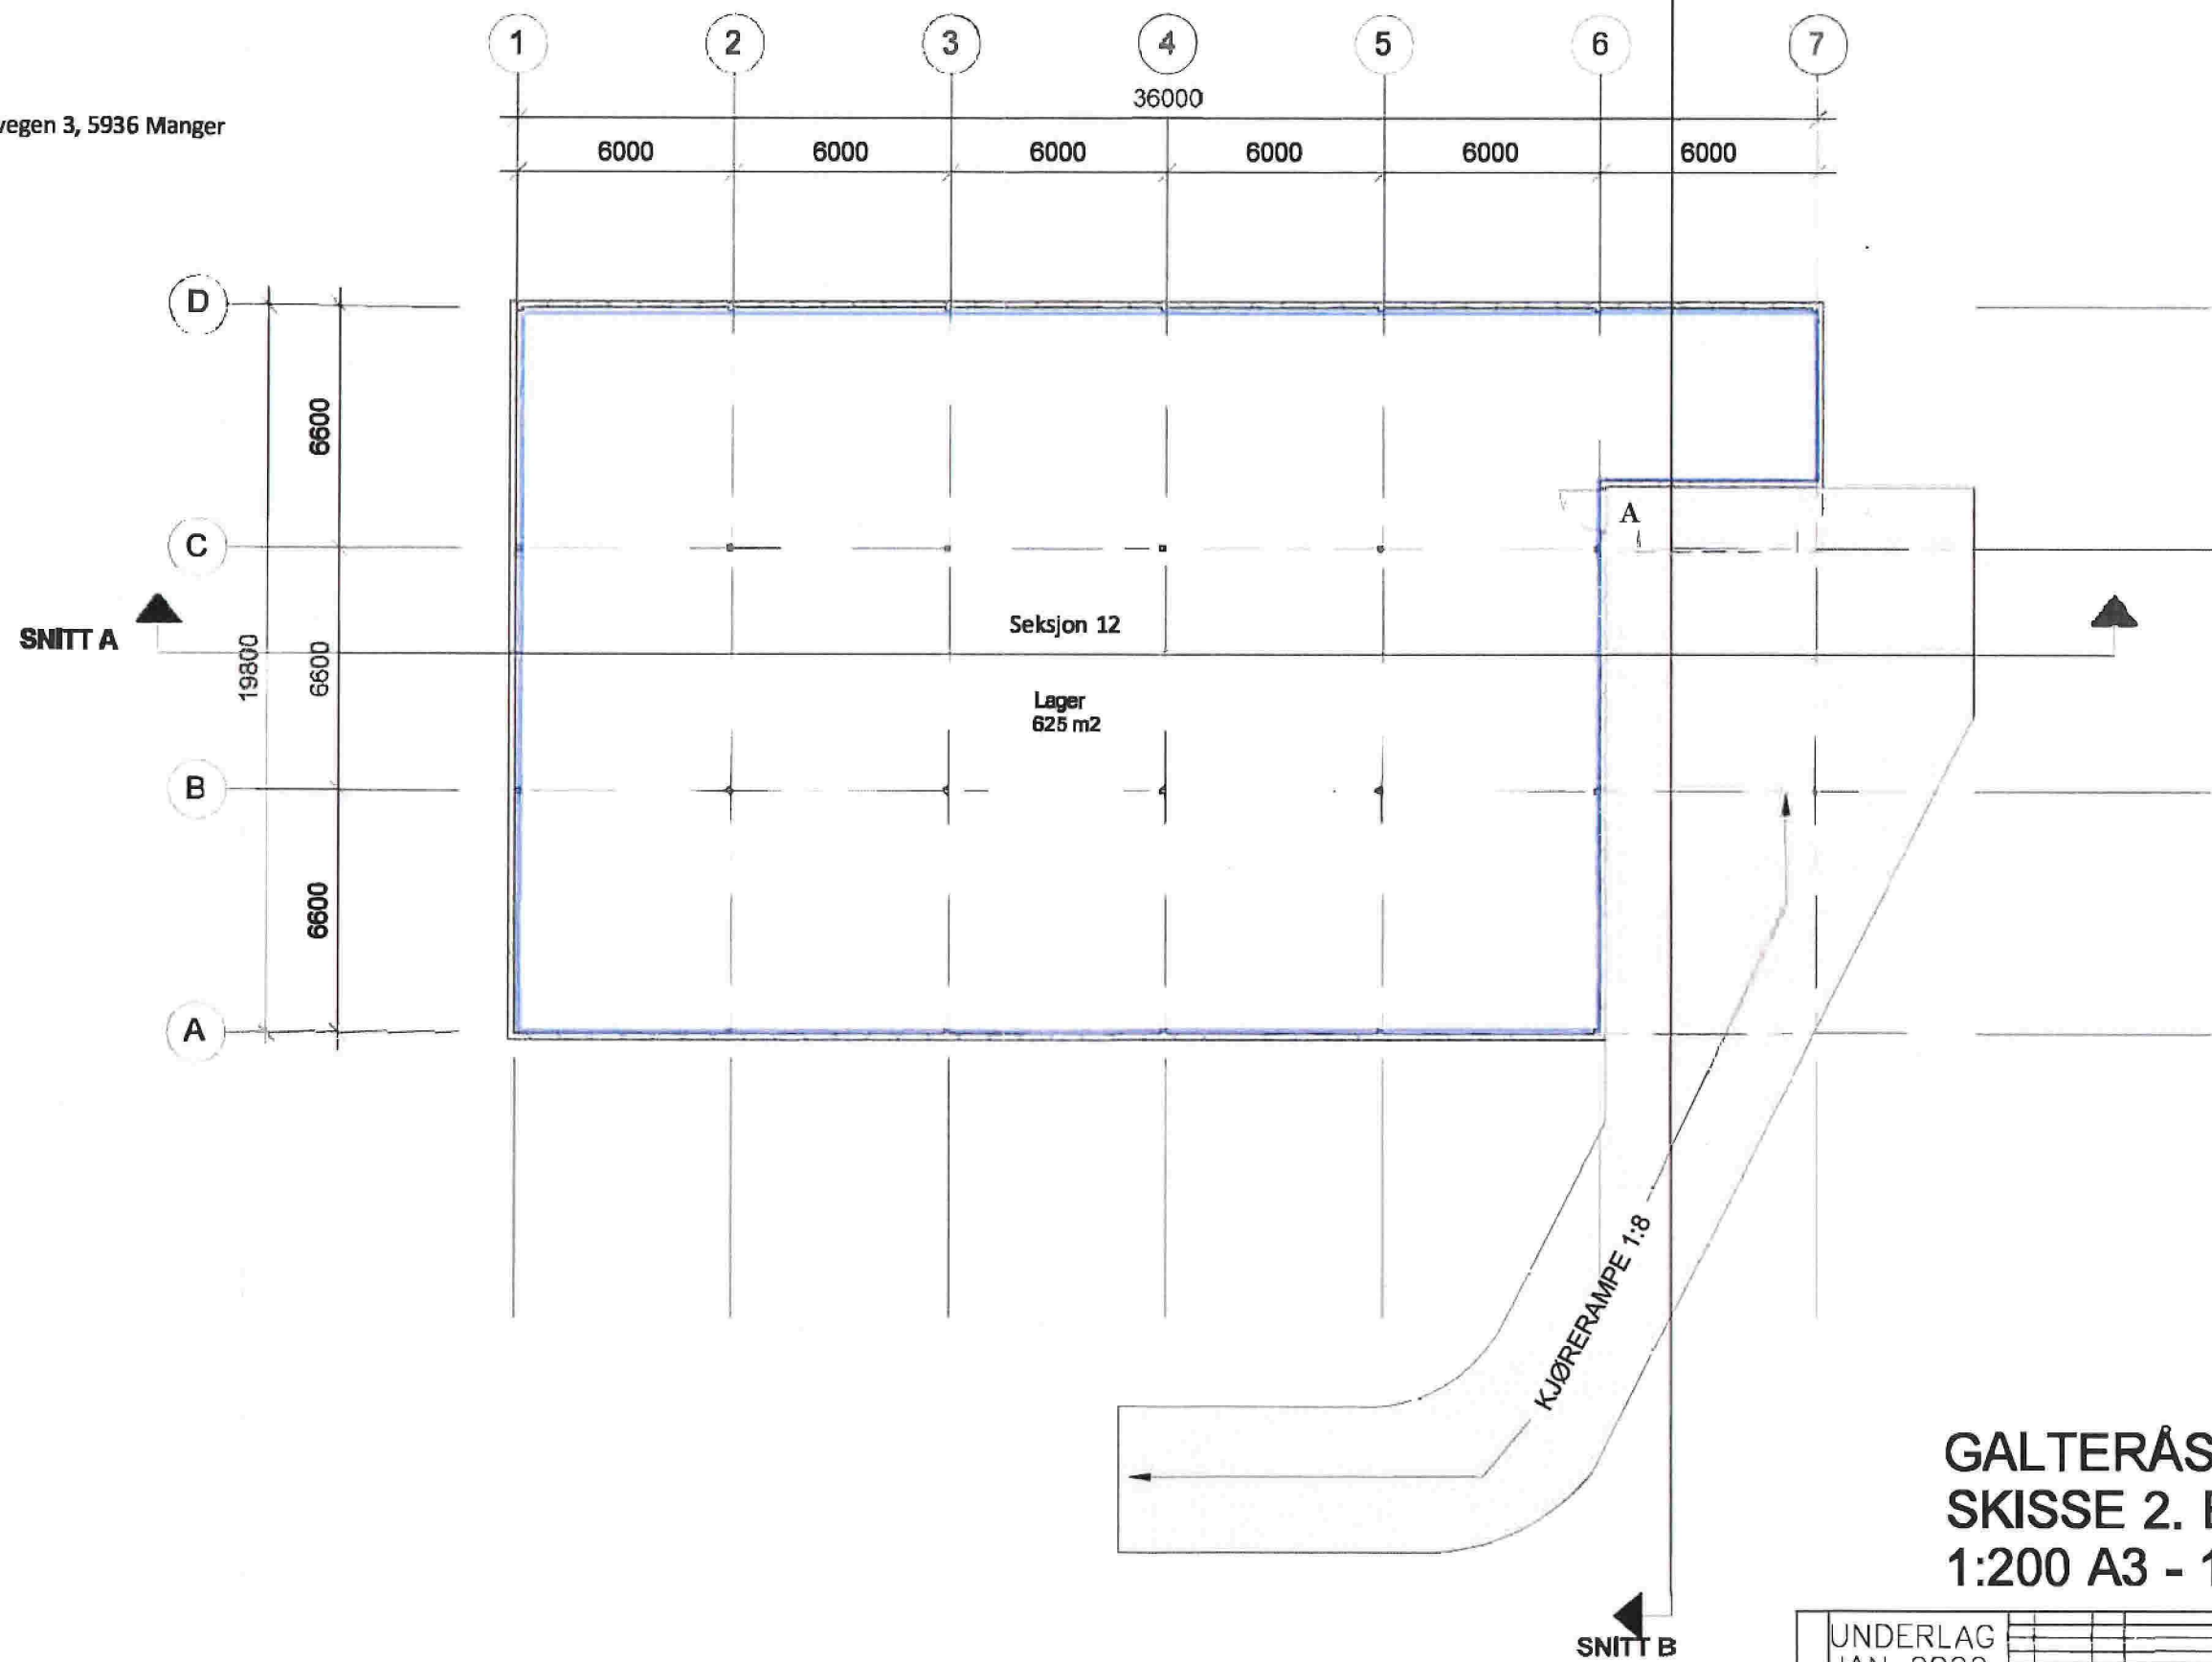

GALTERÅSEN 02
SKISSE 2. ETG.
1:200 A3 - 18.02.22

UNDERLAG JAN 2022		REV	DATE	REV	REVISJON/ARBEID
ARKITEKT	OPPGAVERGIVER	PROSJEKT			
 CRUNG SEKSJONER AS <small>ANSVARLIG: M. A. NISSEN</small> <small>TELEFON: 47 40 20 00</small> <small>POSTBOKS: 111, 2000 SANDNES</small>	HELLAND	GALTERÅSEN Plan 2. etg.			
ARK: AH TITEL: Plan 2. etg. DATO: 11.12.2021 SKALA: 1:200 A3 22-05					