


Snitt mot øst
1 : 100

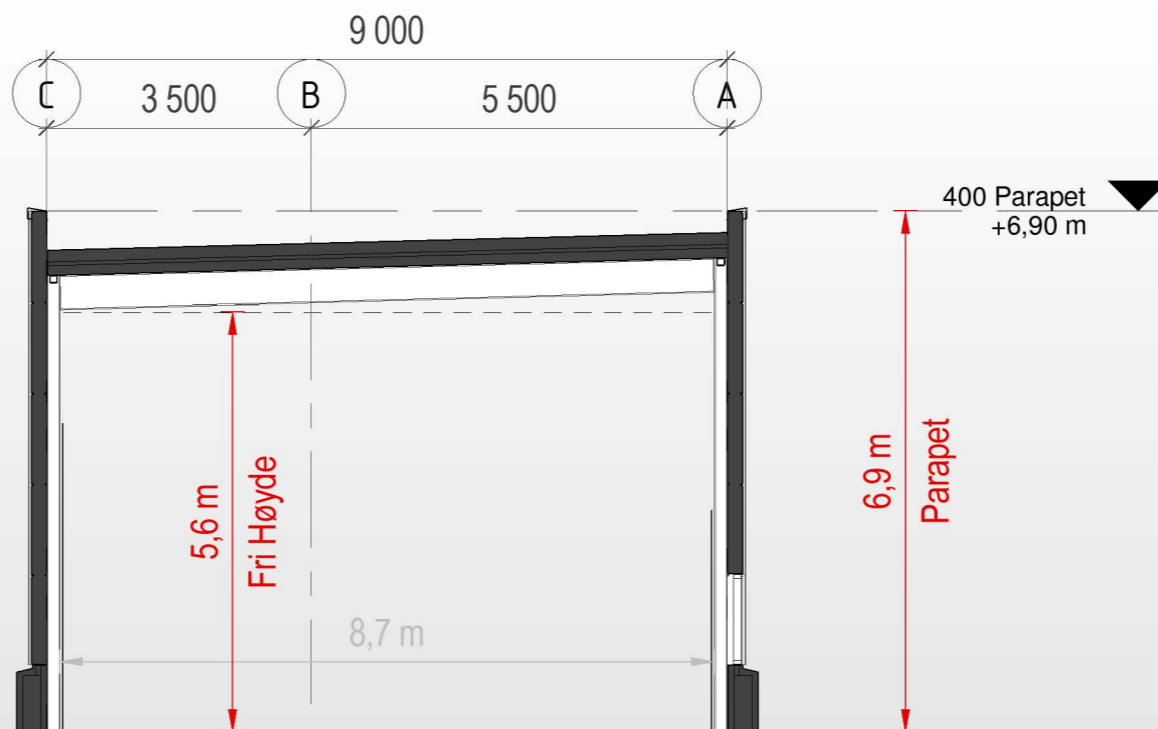

Snitt mot nord
1 : 100



HELGESEN TEKNISKE BYGG AS
5281 Valestrandfossen
T: 56 19 34 00 www.htb.no

Oppdragsgiver
Borlaug & Brosvik Eiendom AS

Alvær
Mjåtveitflaten

322/232

Prosjektnr.
5571

Prosjekt
Vaskehall Borlaug og Brosvik

Målestokk
1 : 100 / A3

Tegning
Prinsippsnitt

Tegn.
KDA

Kontr.

Tegningsnummer
A-210

Dato
20.01.2023

Bruksområde: Forprosjekt