


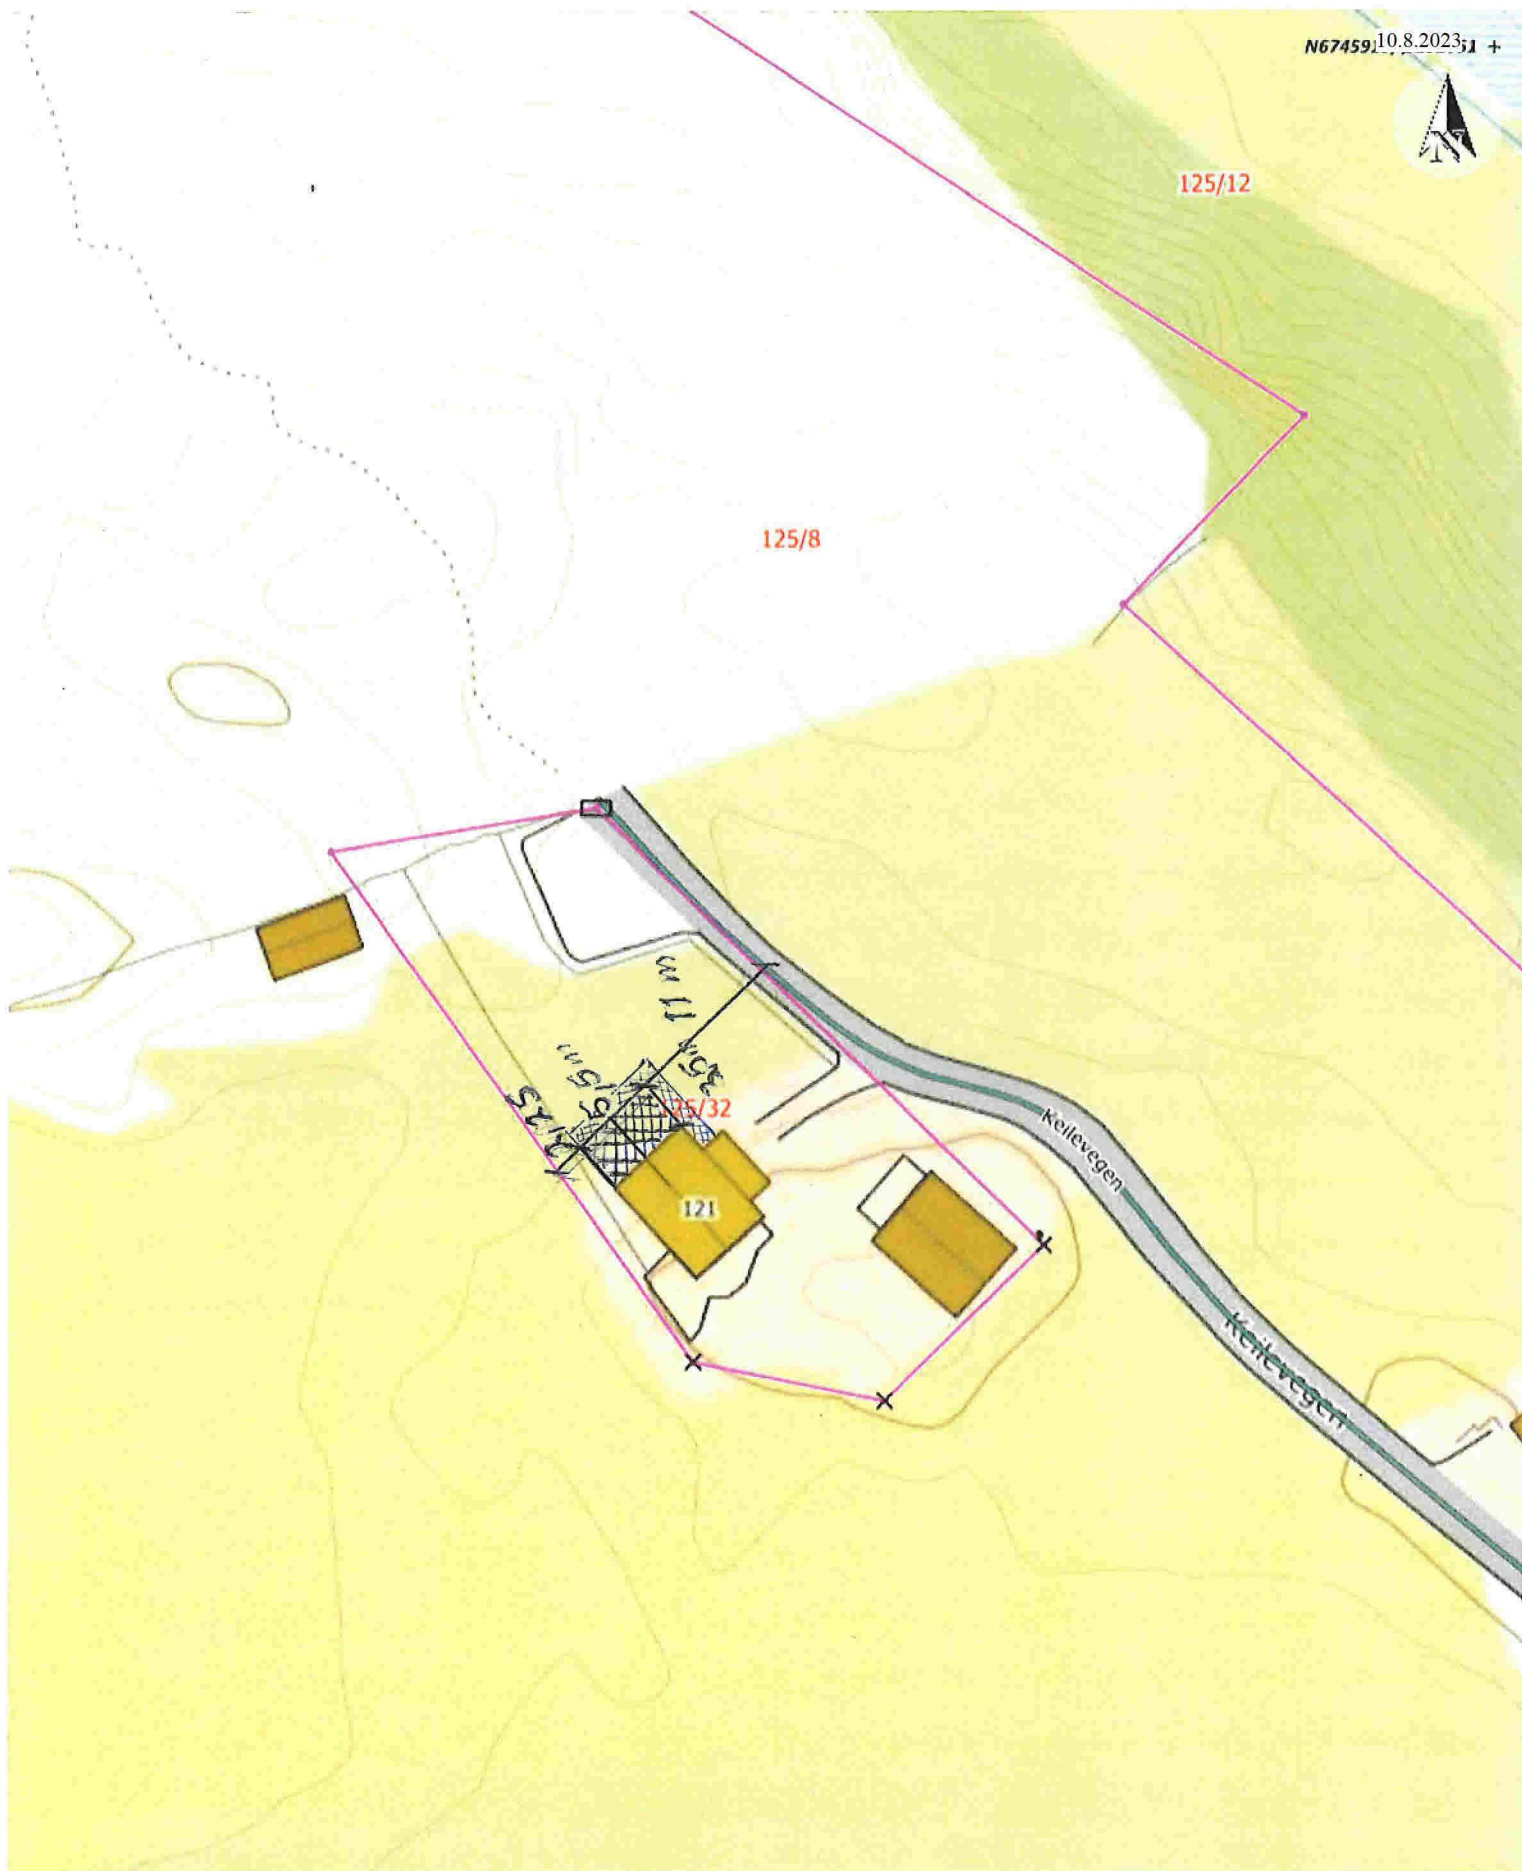

125/12

125/8



Situasjonskart -

UTVIDING AV HYTTE
Gnr: 125/32

 = TILBYGG

Dato: 01-08-2023

Ndigi.no

Målestokk: 1:500

 15m

| |
|-------------------------------------|
| SITUASJONSPLAN – KVA KREVST? |
|-------------------------------------|

Sjekkliste:

| Har du hugsa dette? | Ja | Uaktuelt | |
|--|--------------------------------------|----------|---|
| Teikna på gyldig situasjonskart du har fått frå kommunen. | X | | |
| Opphavelig informasjon på situasjonskartet er ikkje fjerna. | X | | |
| Situasjonsplanen er i målestokk (vanlegvis 1:500). | X | | |
| Det du skal gjere er teikna nøyaktig inn på rett stad og i riktig målestokk. | X | | |
| Det du skal byggje er påført utvendige mål. | X | | |
| Minste avstandar er oppgjevne frå det du skal byggje til | nabogrense | X | |
| | nærliggjande bygg på eigen eigedom | | X |
| | nærliggjande bygg på naboeigedom | | X |
| | senterline veg | X | |
| | høgspenliner (luftstrek/jordkabel) | | X |
| | eksisterande vass-/ avløpsleidningar | | X |
| | eventuelt anna av interesse for saka | | X |
| Plassering og utforming av tilkomst/avkøyring er teikna inn, stiging er oppgjeven, og frisktliner for utkøyring på offentleg veg er vist. | | X | |
| Punkt for tilknytning til vass- og avløpsnett er vist. | | X | |
| Biloppstillingsplassar, eventuelt også framtidig garasjeplassering, er teikna inn. | | X | |
| Moglegheit for å snu bil på eigen eigedom er vist (for å unngå å ryggje ut i offentleg veg). | | X | |
| Areal for uteopphald (leik og rekreasjon) er vist. | | X | |
| Møneretninga på bygningen er vist. | X | | |
| Terrengendringar er vist ved innteikning av nye koteliner (stipla strek). Skråningar, fyllingar og eventuelle støttemurar er teikna inn. | | X | |
| Sokkelhøgde, eventuelt ein annan valt høgdereferanse, er oppgjeven i meter over havet. | | X | |
| Dersom kartet viser bygg som allereie er rive står det « rive » på desse. | | X | |
| Bygg som skal bli rive er merka med « blir rive ». | | X | |
| Dersom søknaden gjeld endring av bygg utan at grunnflata på bakken blir endra, er bygget/aktuell del av bygget markert tydeleg – til dømes med farge eller skravering. | X | | |