



Snitt2  
A5

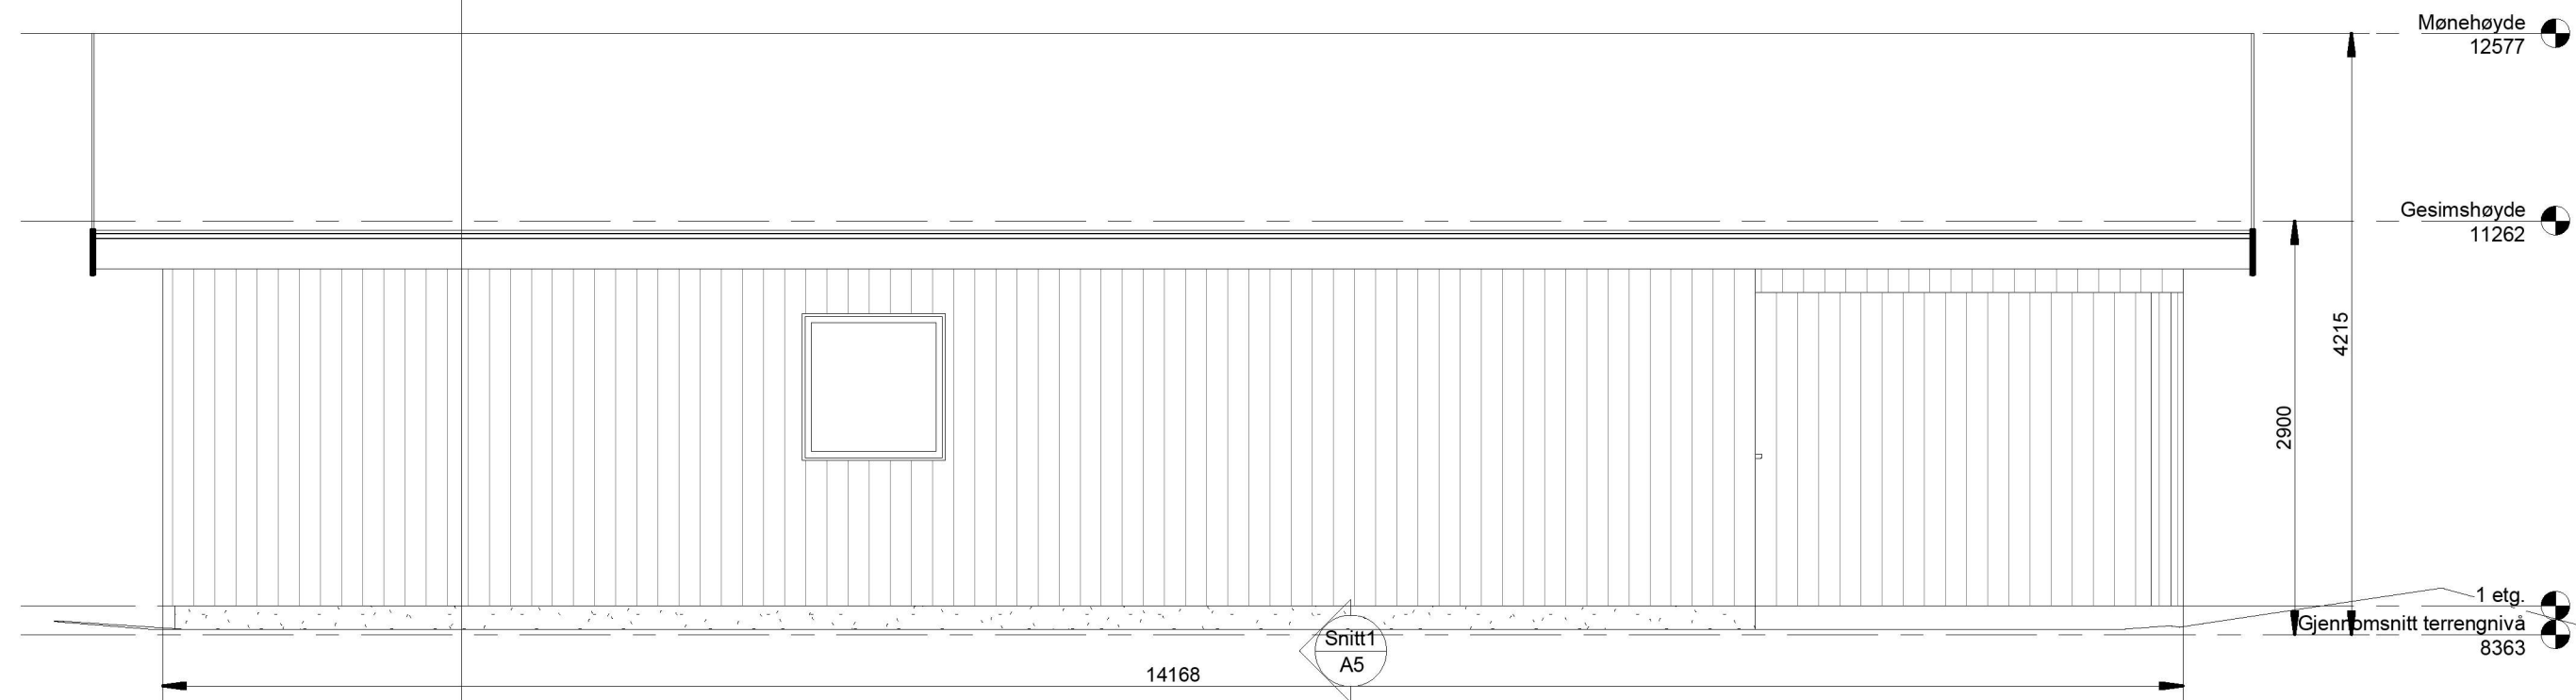

1 Nord fasade  
1 : 50

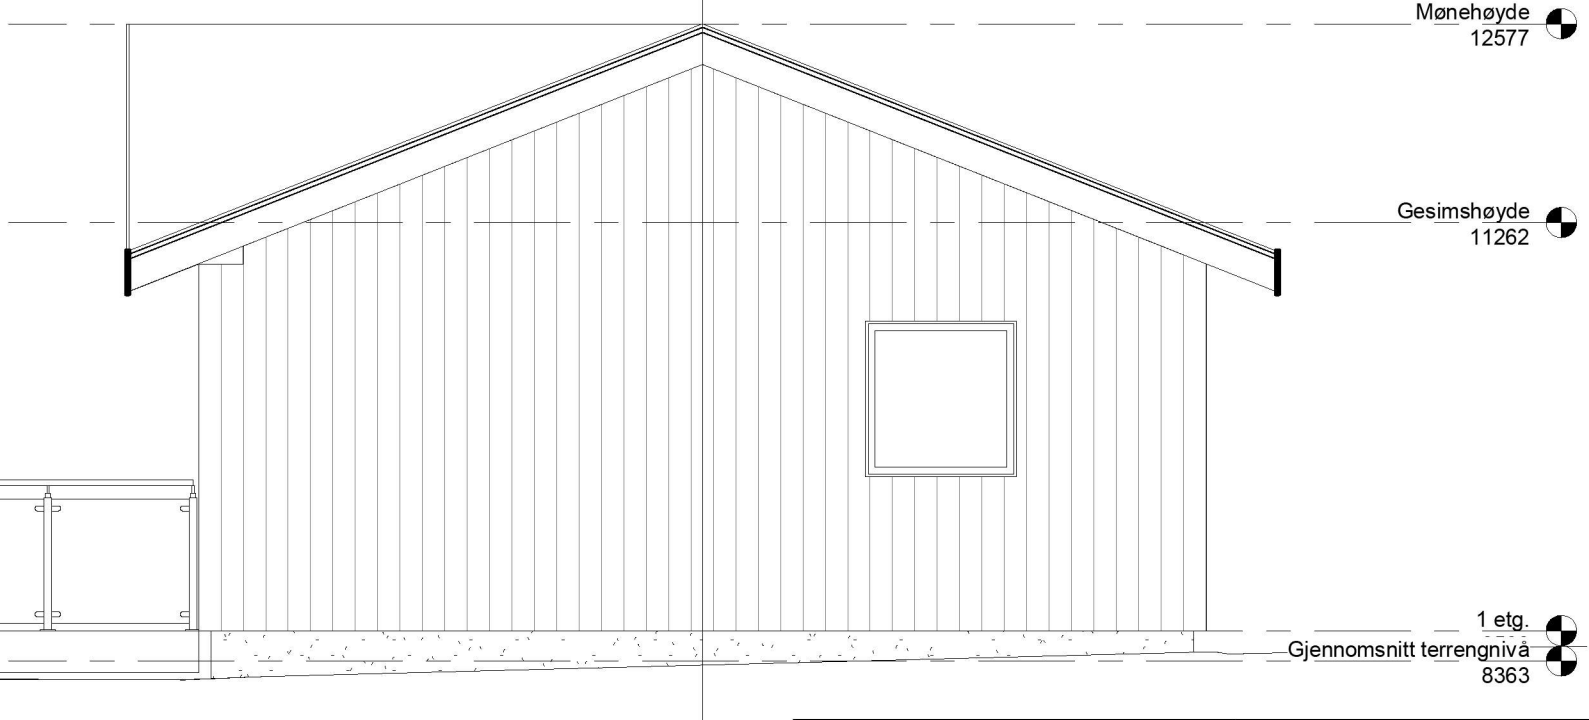

2 Øst fasade  
1 : 50

<b>Hytte</b>	<b>Nord og Øst fasader</b>	
	Prosjekt nr.	22-7
	Dato	16.02.2023
	Byggherre	-
Vågenesvegen 62, 5936 Manger Eiendom 430/16	Oppdragsgiver	-
	Tegn.nr.	<b>A3</b>
	Målestokk	1 : 50