



Snitt2  
A5

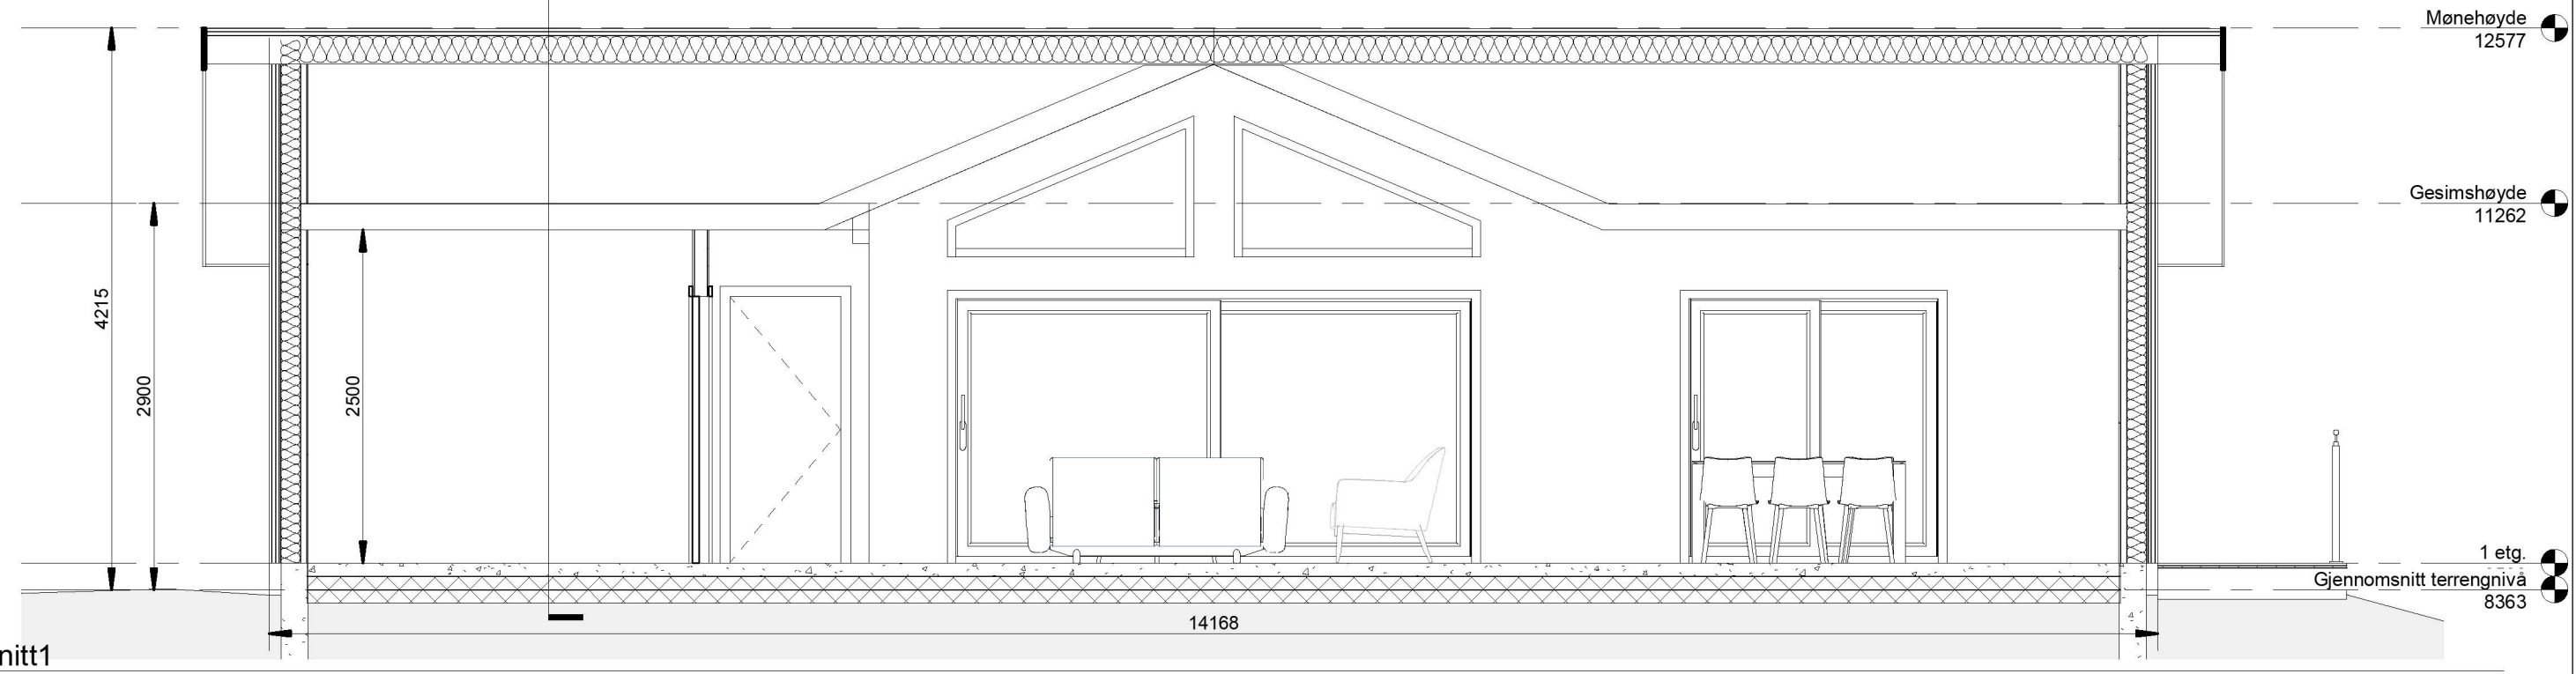

1 Snitt1  
1 : 50

Snitt1  
A5

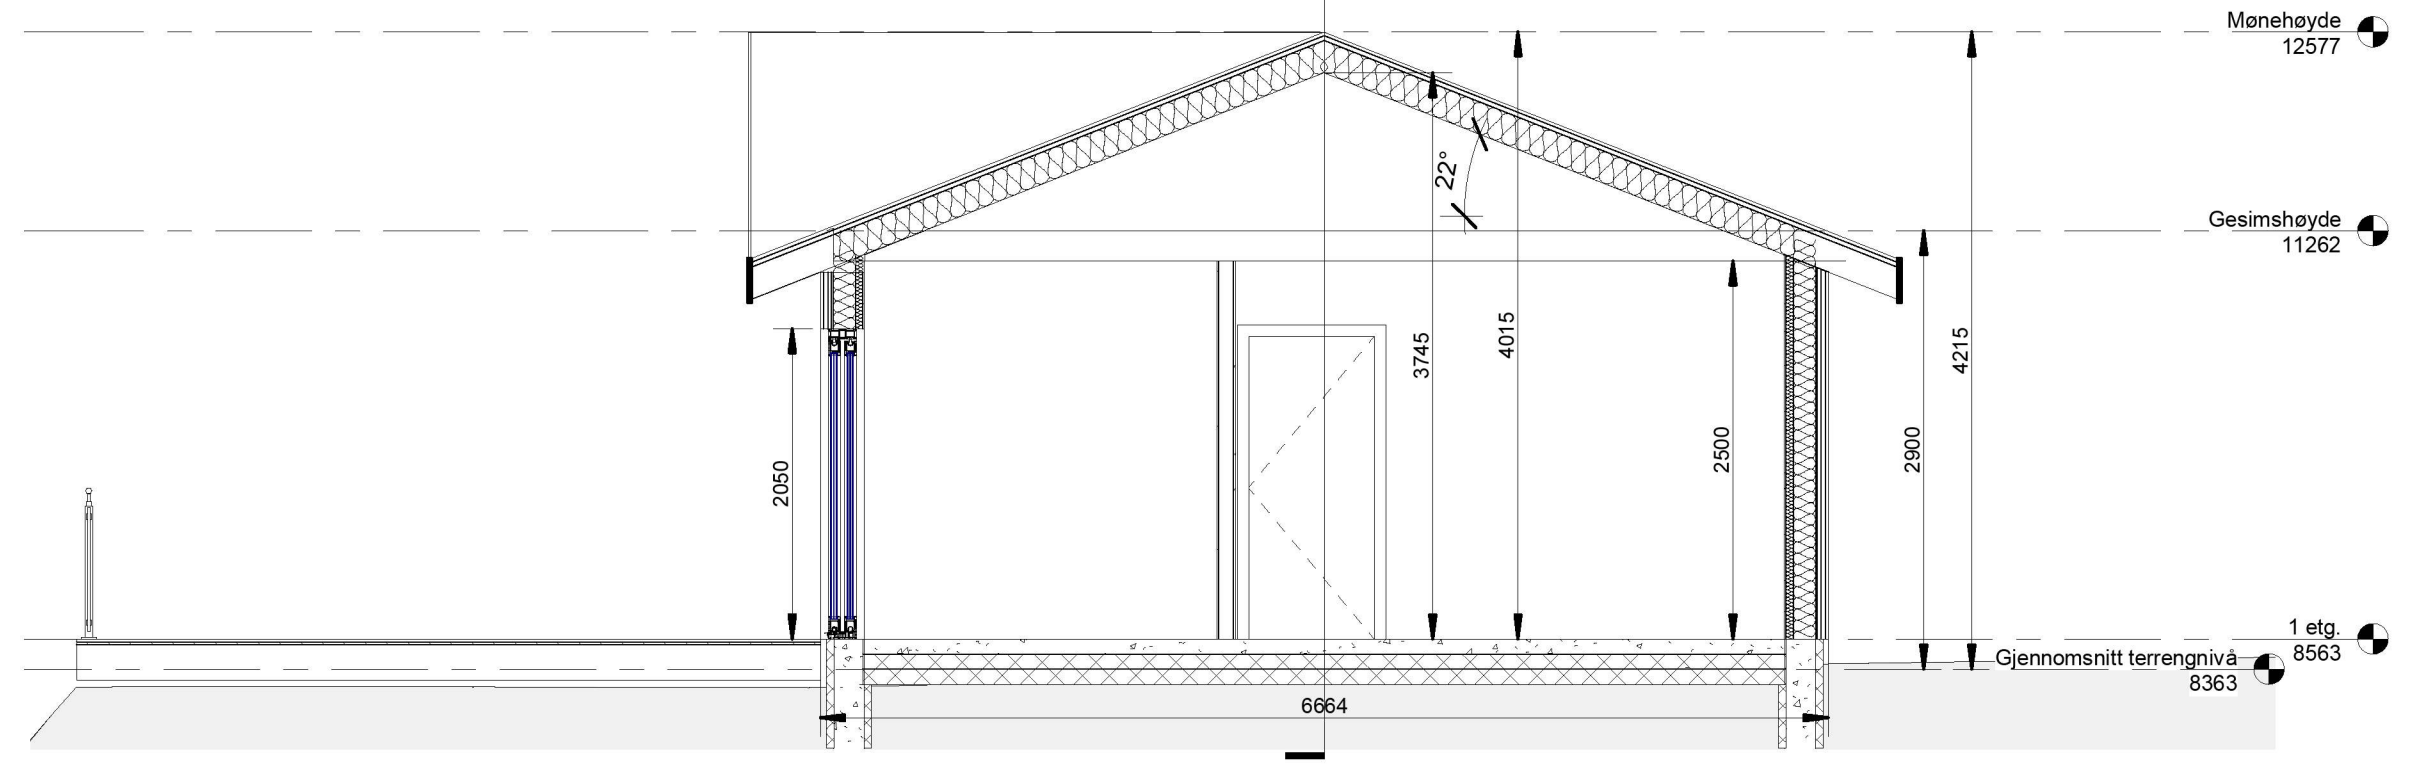

3 Snitt2  
1 : 50

<p><b>Hytte</b></p> <p>Vågenesvegen 62, 5936 Manger Eiendom 430/16</p>	<p><b>Byggesnitt</b></p>	
	<p>Prosjekt nr. 22-7</p>	<p>Tegn.nr. <b>A5</b></p>
	<p>Dato 16.02.2023</p>	<p>Målestokk 1 : 50</p>
	<p>Byggherre -</p> <p>Oppdragsgiver Domas Raciunas</p>	