


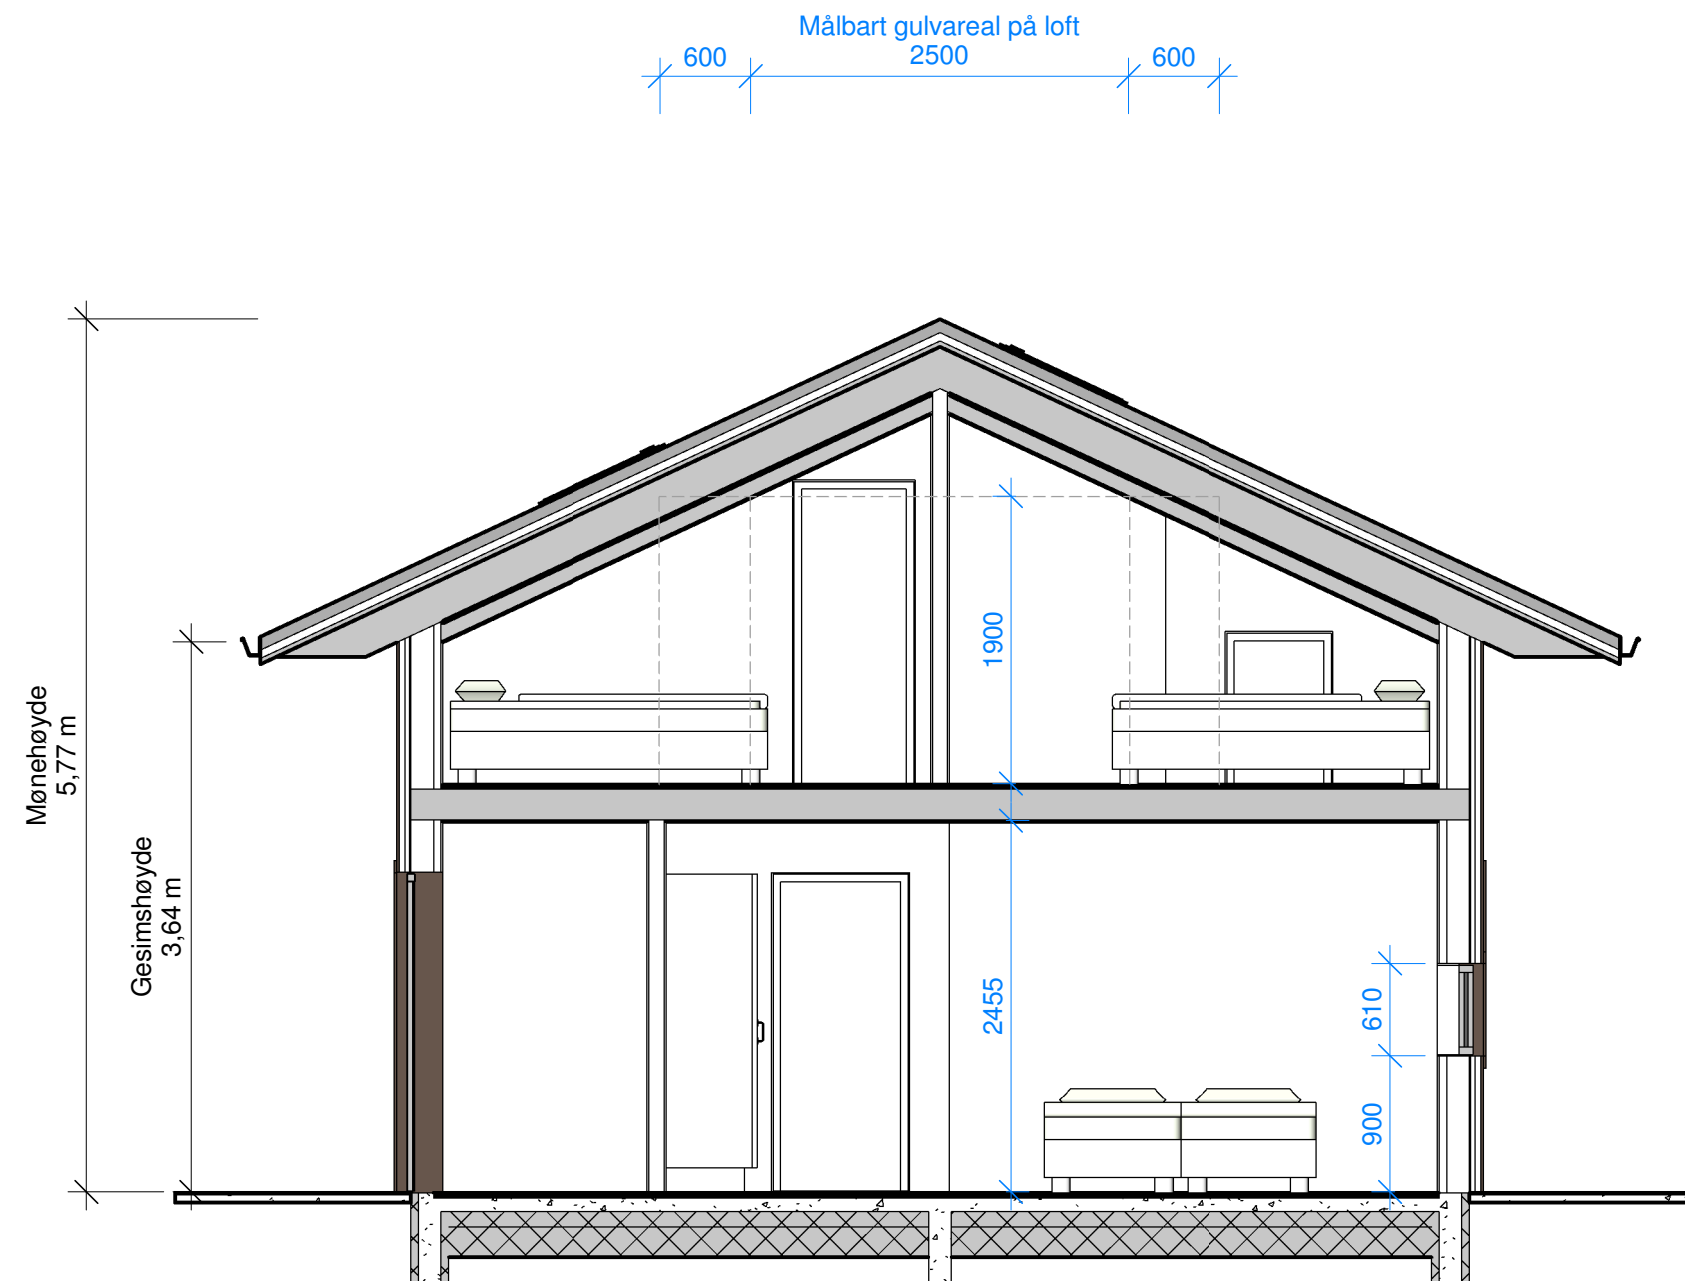

HYTTE Gnr 60 Bnr 52, Langeneset Alver kommune P. nr. 2004	Snitt i soverom SØKNAD OM ENDRING - PLASSERING Birgitte og Bjørn-Tore Fauske Kattuglebrotet 41, 5099 Bergen	Mål 1 : 50 / A3
		Tegn.nr A1-401
		Rev Q
		Dato 19.07.2023
Arkitekt Mette Kyed Thorson	Sivilarkitekt MNAL Medlem av Arkitektbedriftene Org.nr 987 788 682 Kvalen 16, N-5955 Lindås Tlf +47 901 48 834 mktho@online.no	