





Avkørsel

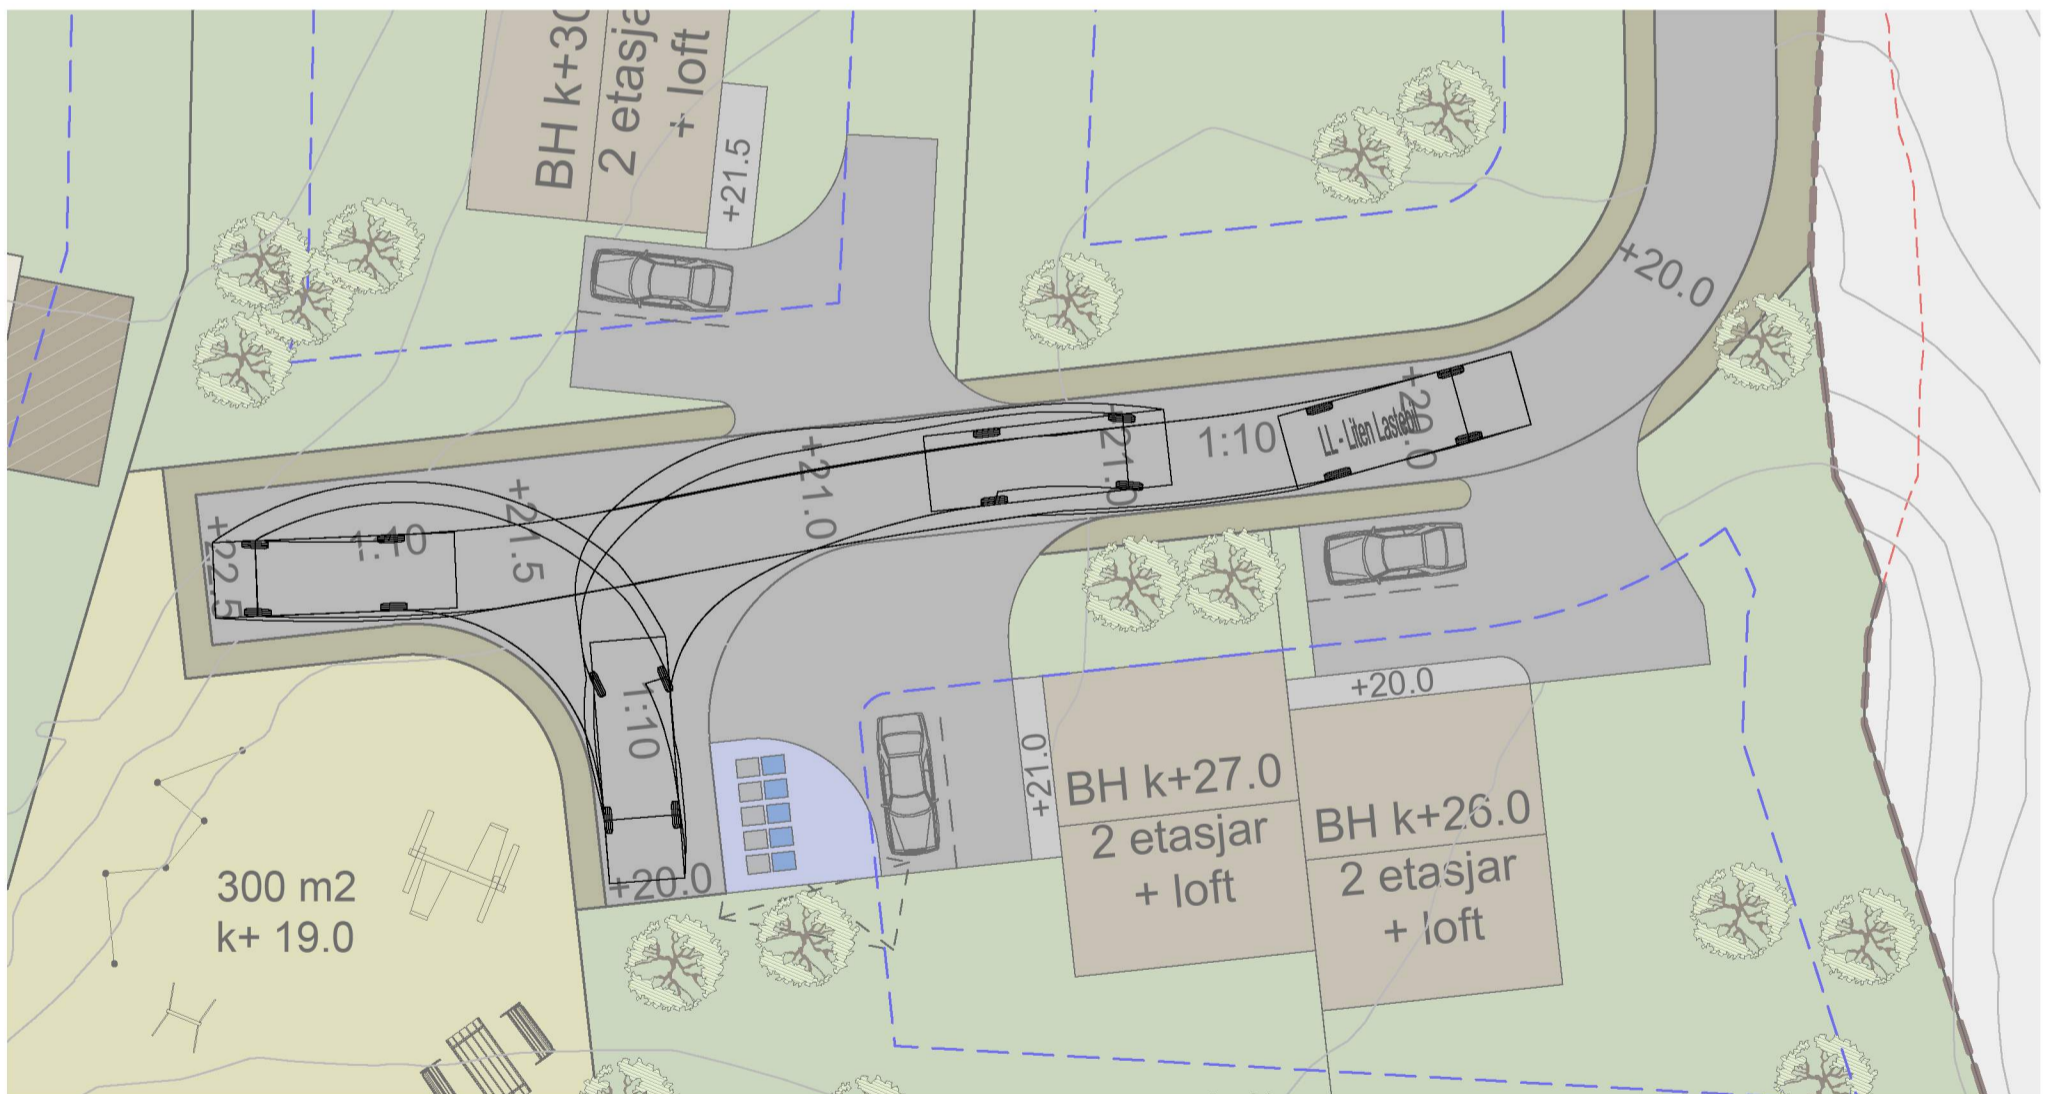

Snuhamar

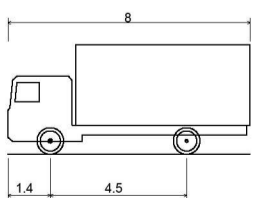

LL - Liten Lastebil
 Overall Length 8.000m
 Overall Width 2.500m
 Overall Body Height 0.427m
 Min Body Ground Clearance 2.500m
 Track Width 1.4m
 Lock-to-lock time 4.00s
 Curb to Curb Turning Radius 8.380m

8.000m
 2.500m
 0.427m
 2.500m
 4.00s
 8.380m

Illustrasjon, springskurver:

Detaljregulering for Furhovden gnr. 144, bnr. 1 m.fl.
 Alver kommune
 Nasjonal arealplanID 4631_20020003

Kartmålestokk: 1:250 ved arkformat A3
 Ekvidistans : 1m



Forslagsstiller:
 Villanger &
 Sønner AS

Utarbeidd av:

Alver kommunes
 sitt saksnummer
 Siste revisjonsdato
 illustrasjonsplan

20/13896

10.08.2023

