

Tomannsbolig for Mjuekakkane AS

Bolig 3 og 4

Gnr.9.Bnr.28


i Meland kommune

Tegn. Byggm. Steinar Thunold

M. 1:100



Sør-Øst

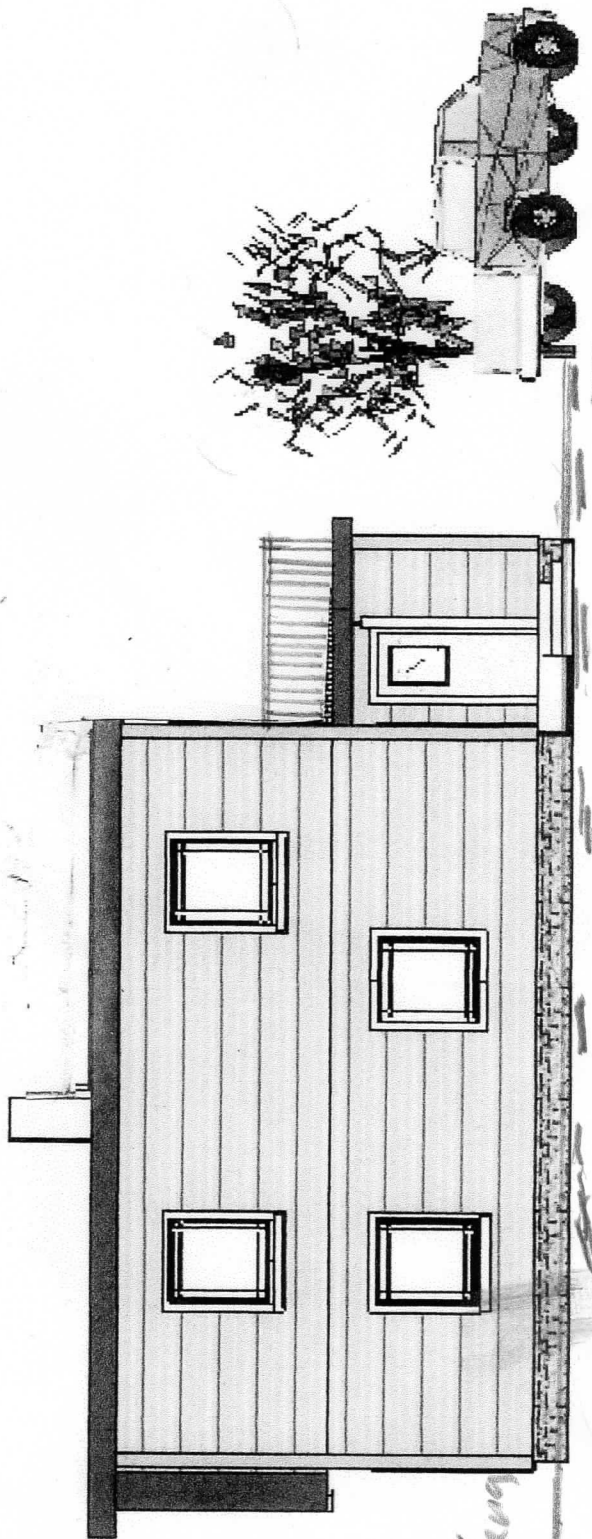

FASADE

Tidl. terreng

Nytt
Terreng

E7

A

B

C

4

3

2

1