


E10

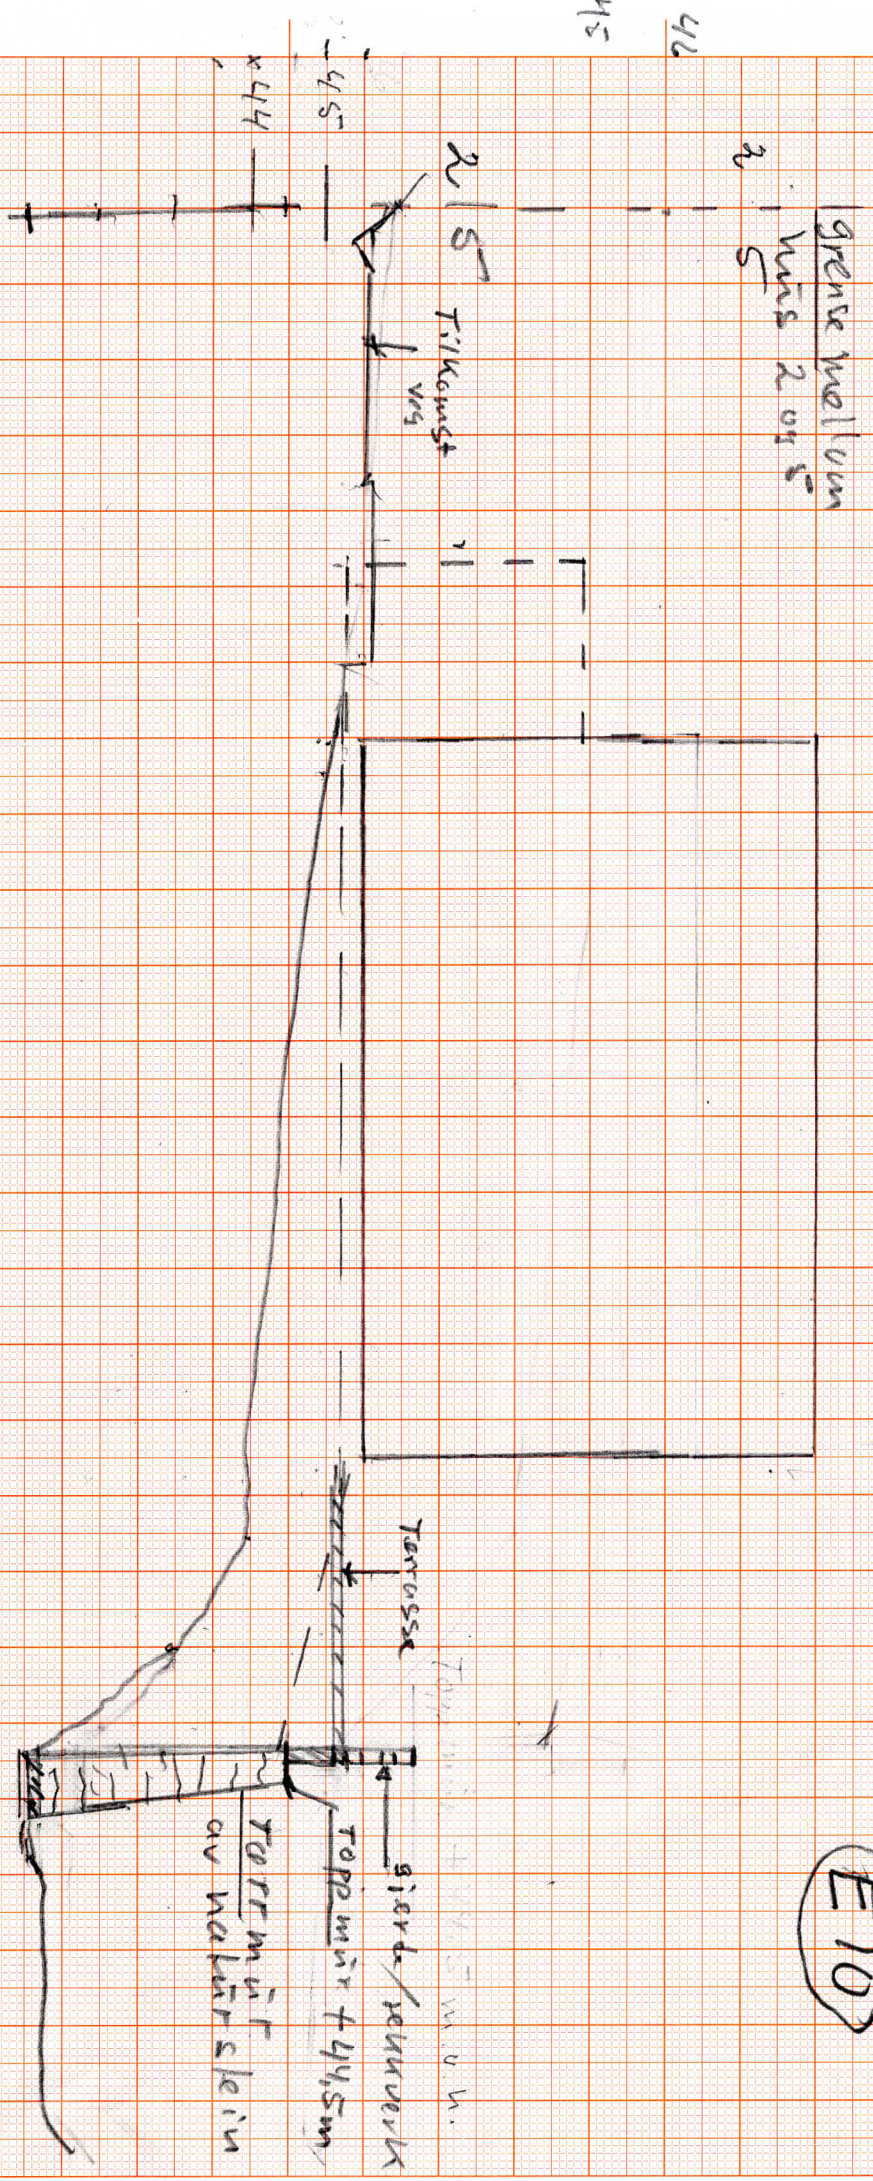

Snitt A-A

Måt i gräns mellan

hus nr. 5 till mot privat väg 21

Snitt A-A

M = 1:100

Förel. 15/11-22

AS