
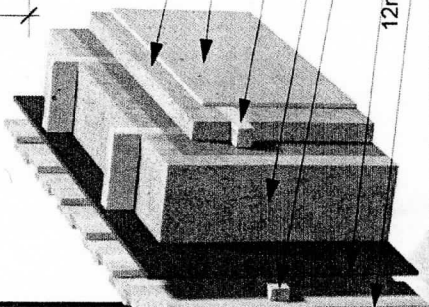


# 2. Plan

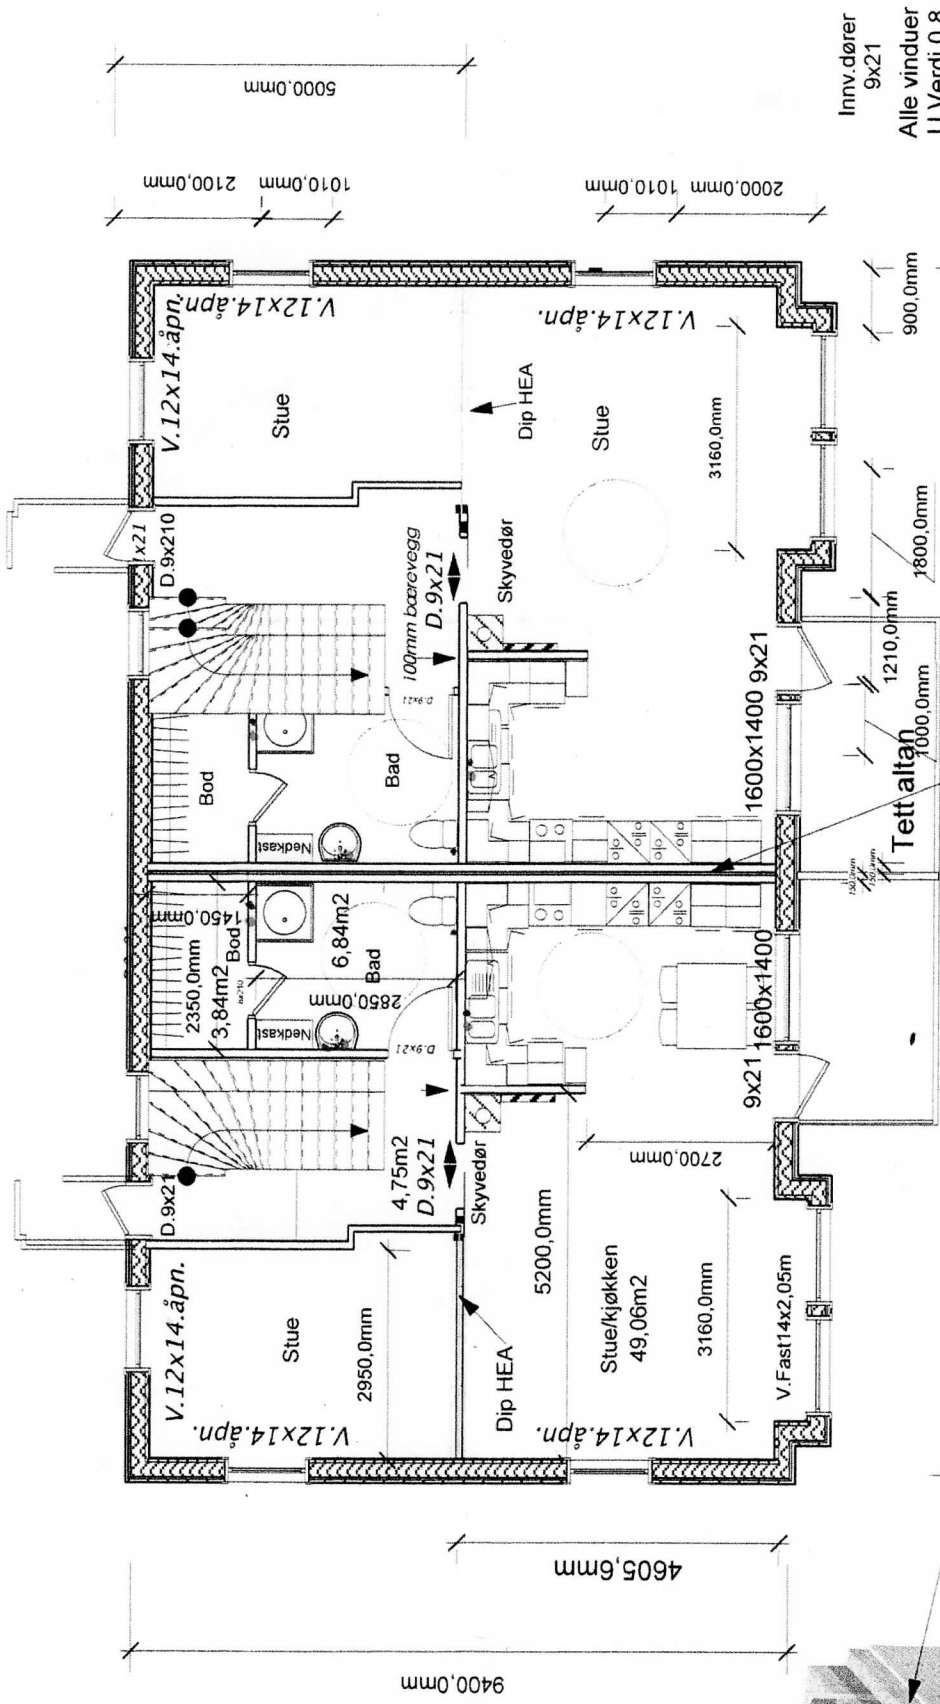

Innv.dører 9x21  
 Alle vinduer U.Verdi 0,8

Tegn.Byggm.Steinar Thunold M.1:100

TEGNING: 1-plan

Bolig TZ-34  
 På Mjuebakane i Meland Kommune  
 GNR.9 Bnr.28 grunnl. vann/adøp

Lyd/brannskille utføres etter NBI bladnr.524.305



1	2	3	4
A	B	C	(Handwritten mark)