


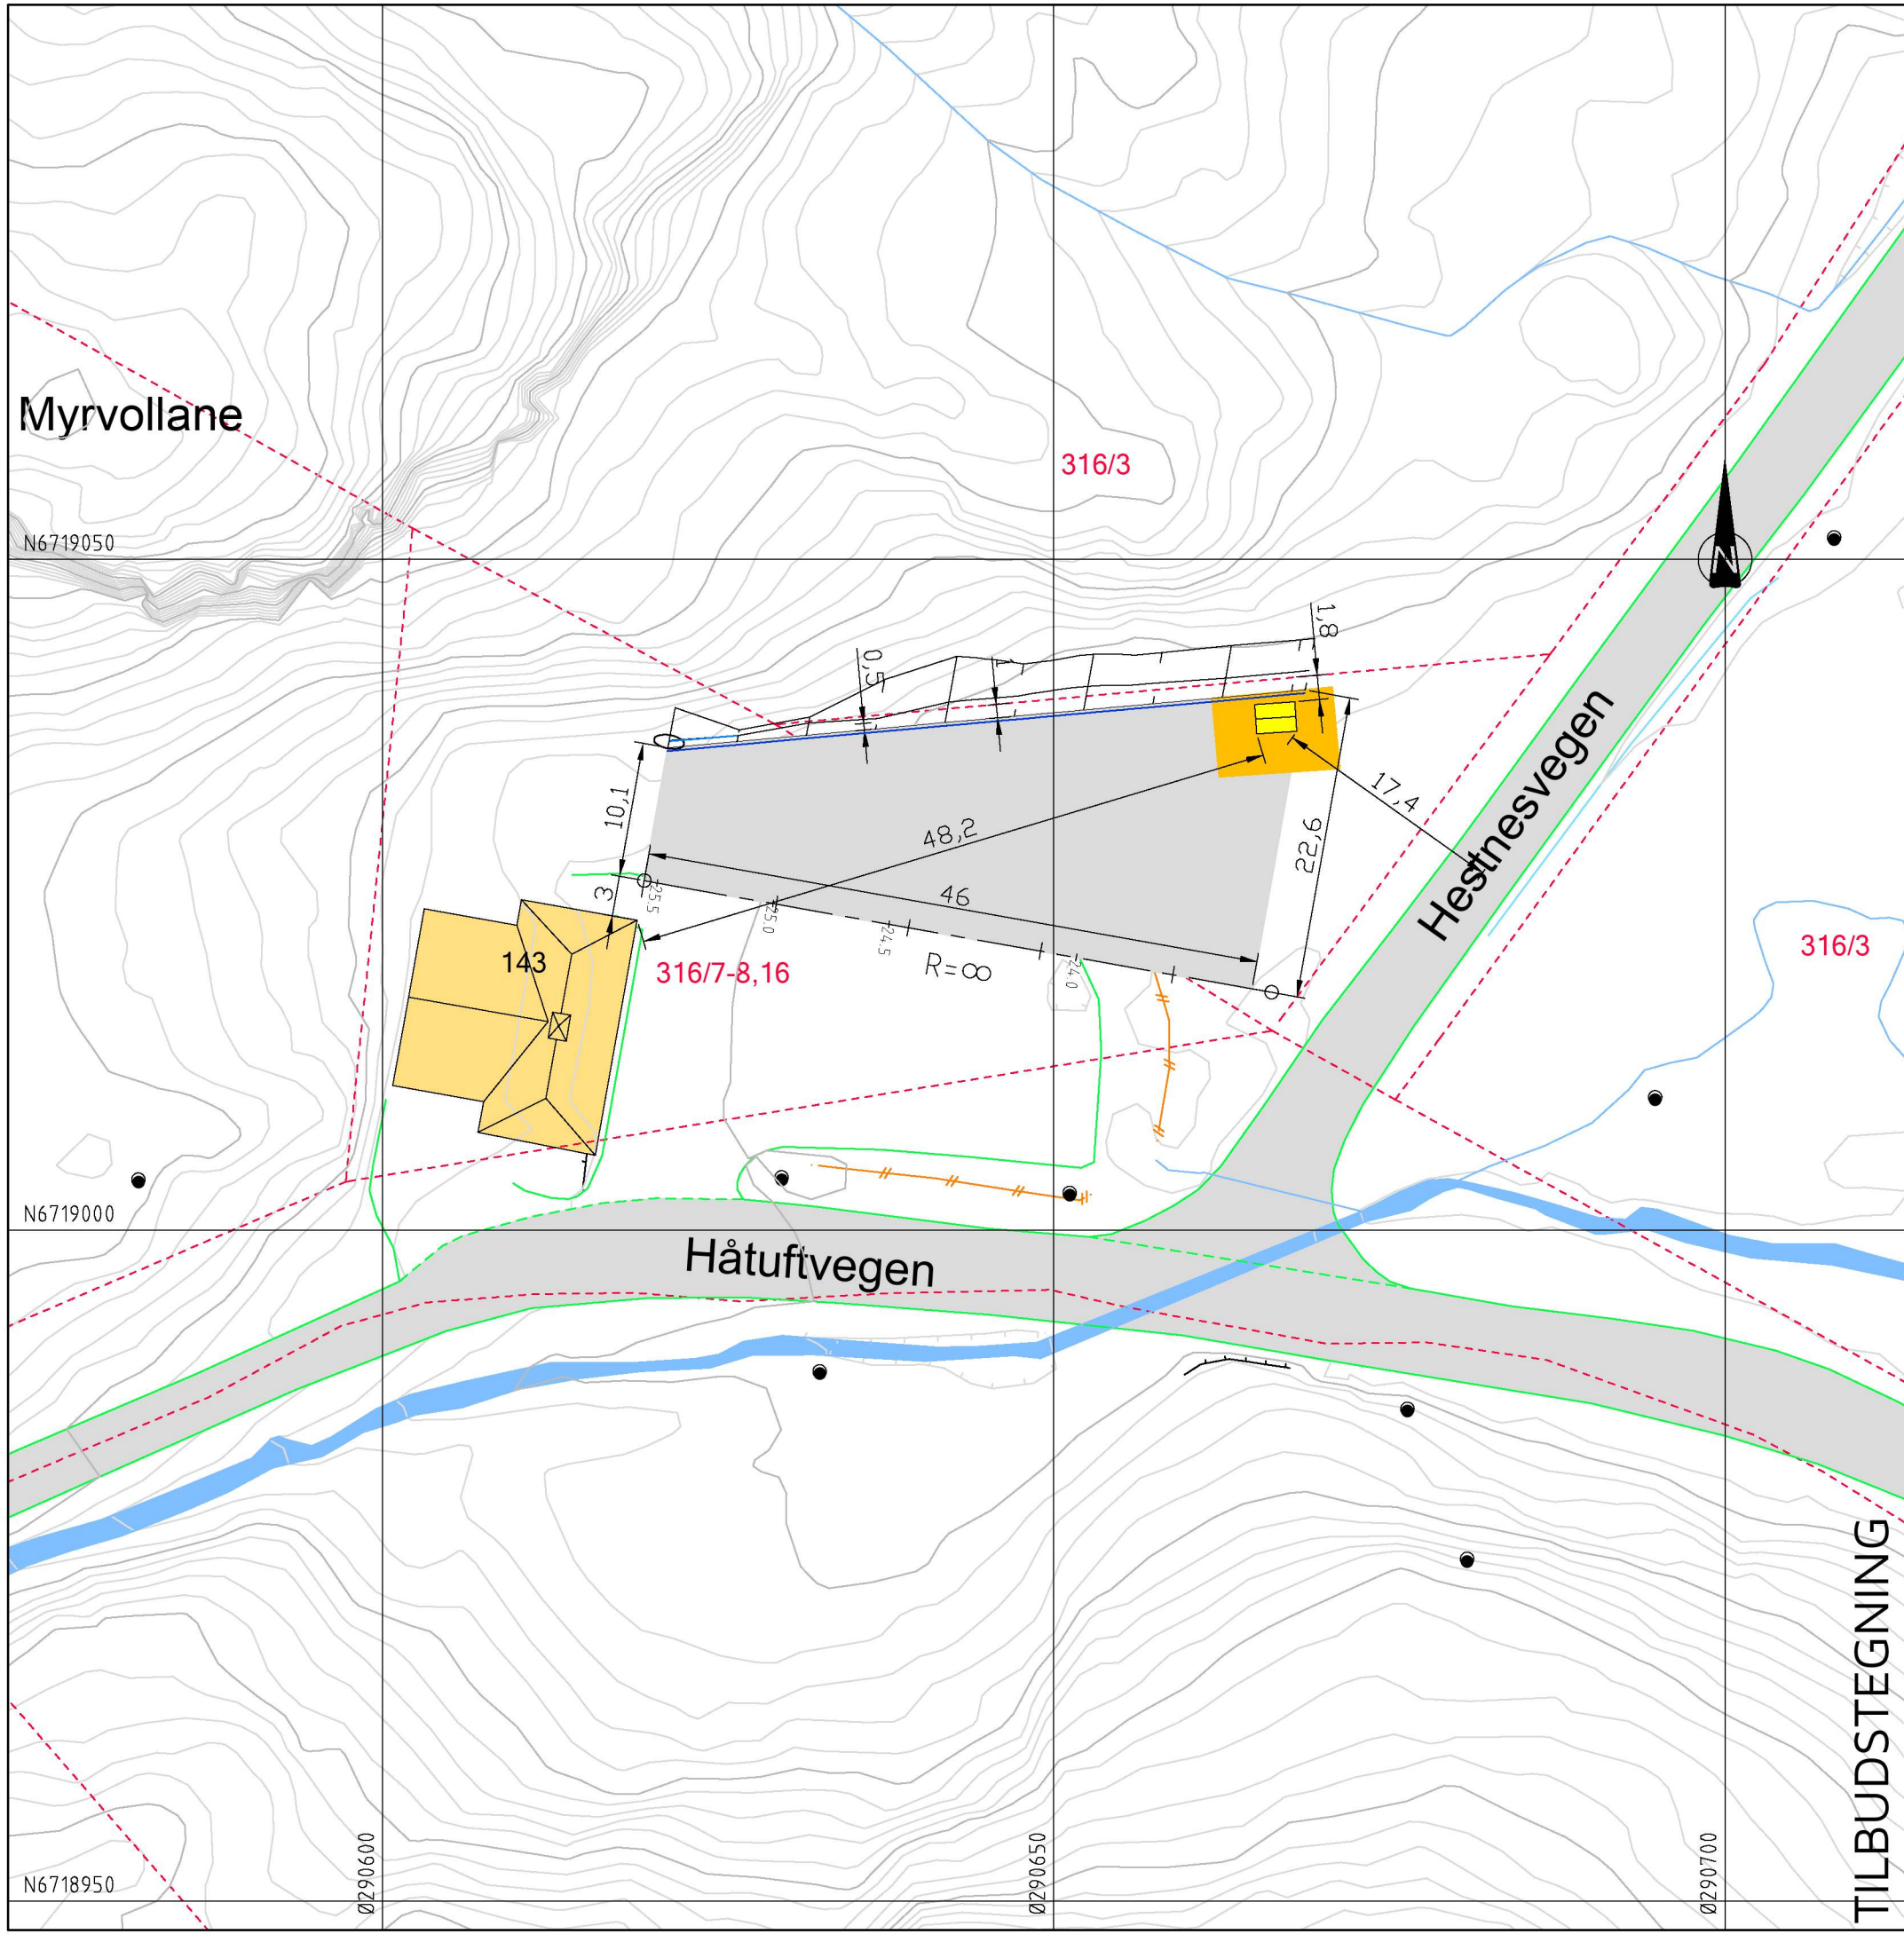

TEGNFORKLARING

- Vegskjæring
 - Grøftebunn
 - Senterlinje
 - Kjørebane kant
 - Skulderkant
 - Vegfylling
 - Profilnummer
- Areal for pumpestasjon
 - Overbygg pumpestasjon
 - Eks. eiendomsgrenser
 - Eksisterende vei
 - Eksisterende gjerde
 - Eksisterende bekk
 - Eksisterende elv

MERKNAD:
Linje langs eiendomsgrense mot Gnr/Bnr. 316/3
tilpasses dagens fjellskjæring

Planert p-plass utgjør ca. 750m².
Areal til pumpestasjon utgjør ca. 50m².

Rev.	Dato	Sign.	Revisjonen gjelder		
Oppdragsgiver					
Alver kommune - Teknisk forvaltning og drift					
Prosjekt			Tegn.	Kontr.	Godkj.
VA-anlegg Myrvollane-Moldekleiv.			THF	AH	THF
Plan p-plass Grasdalen ungdomshus.			Dato: 14.04.23		
			Målestokk: 1:500/A3		
 Kanalveien 5 5068 Bergen Tlf. 55 59 82 60 e-post: post@haugenvva.no			Prosjektnr.		
			22043		
			Tegningsnr.		Rev.
			B03		

TILBUDSTEGNING