


TEGNFORKLARING

Eksisterende	Vannledning (VL)	Eksisterende	Rørledning i varesår	Eksisterende	Rørledning utgår
Spillvannledning (SP)	Pumpeledning spillvann (SPP)	Drensledning (DR)	Trekkerar kabler	Rørledning i borehull	Rørledning utgår
Overvannsledning (OV)	Ståkekum (S/O)	Vannkum (V)	Hydrant (HY)	Kloakkpumpestasjon (P)	Buffertank
Areal for borerigg (12x12m)	Eiendomsgrense				

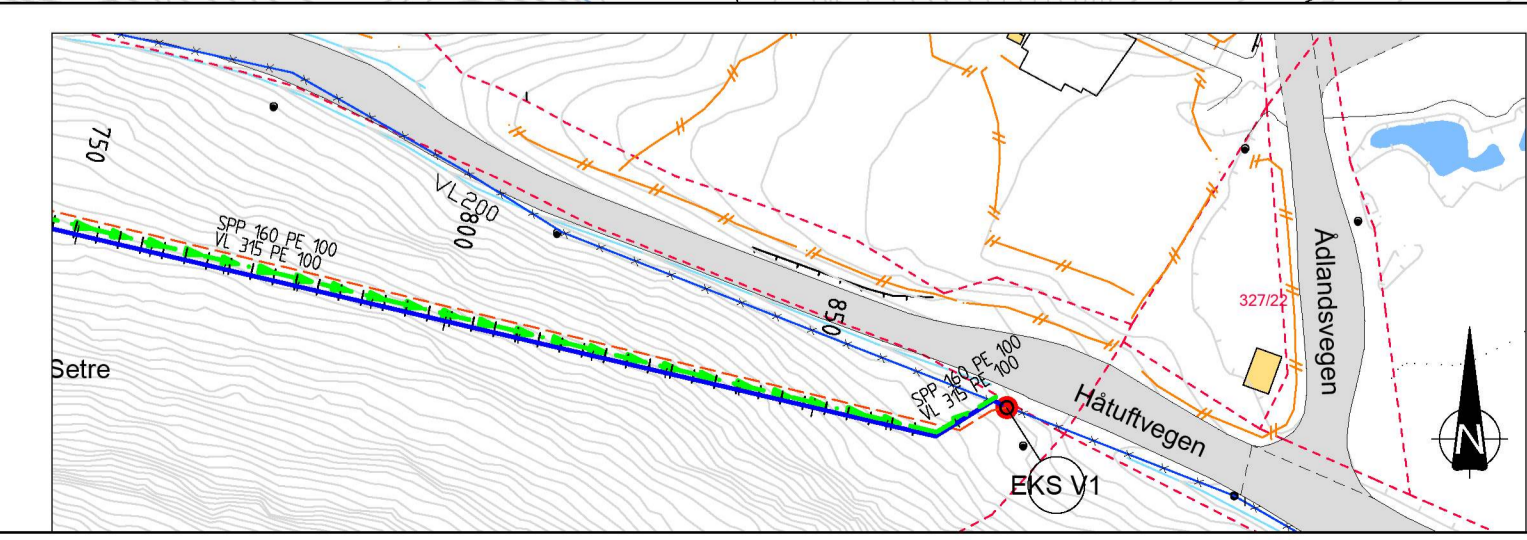

TILBUDSTEGNING

Rev.	Dato	Sign.	Revisjonen gjelder		
Oppdragsgiver			Alver kommune - Teknisk forvaltning og drift		
Prosjekt			Tegn.	Kontr.	Godk.
VA-anlegg Myrvollane-Moldekleiv. Vann- og avløpsplan.			THF	AH	THF
Dato:			14.04.2023		
Målestokk:			1:1000		
Formaat:			A1		
Prosjektnr.:			22034		
Tegningsnr.:			GH02		

haugen VVA Kanalveien 5, 5068 Bergen, Tlf. 55 59 82 60, e-post: post@haugenvva.no