




Forsiktig graving langs eks. steingard

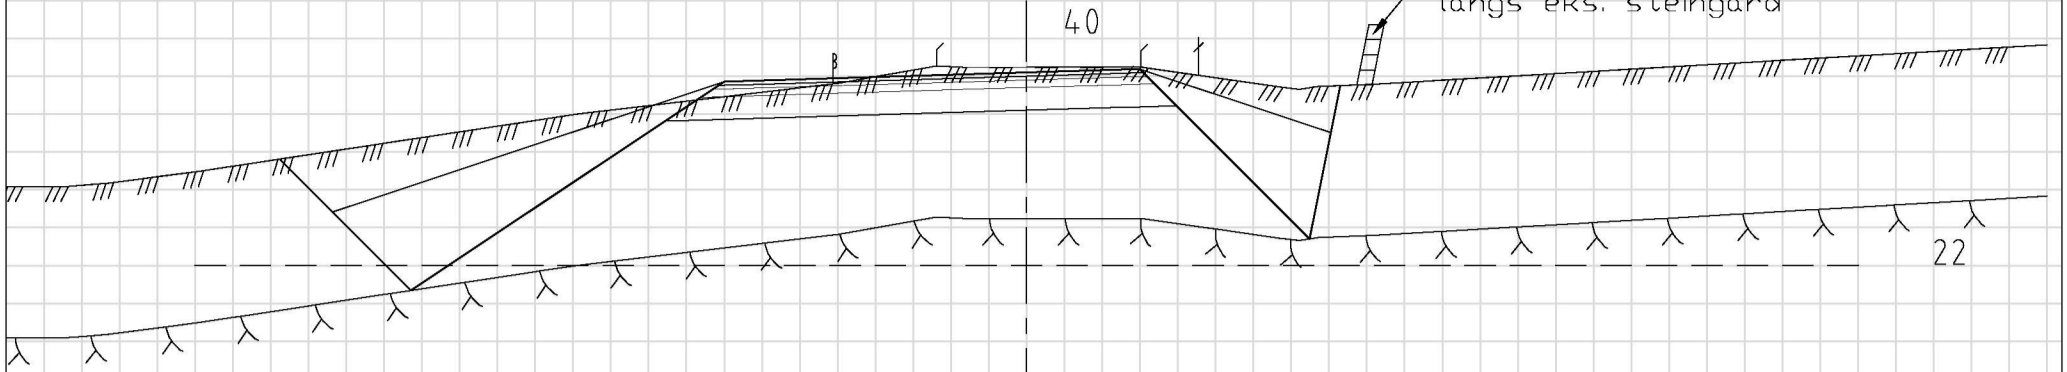


22

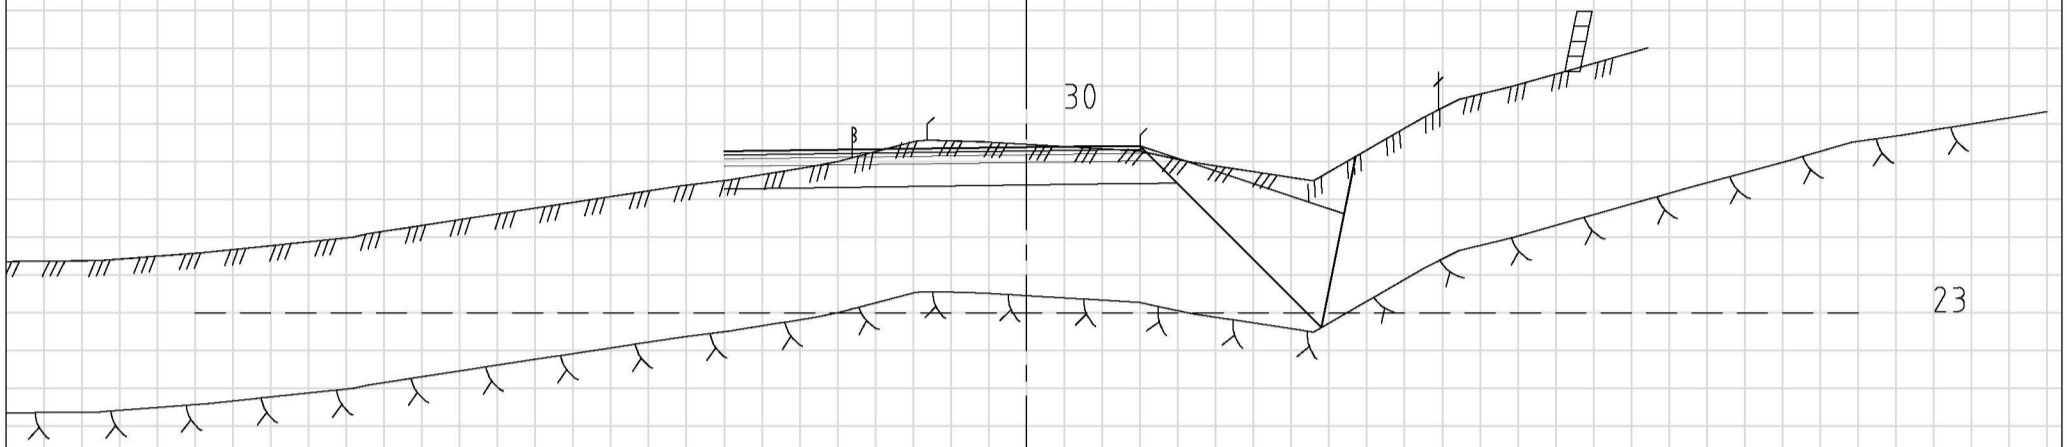


23

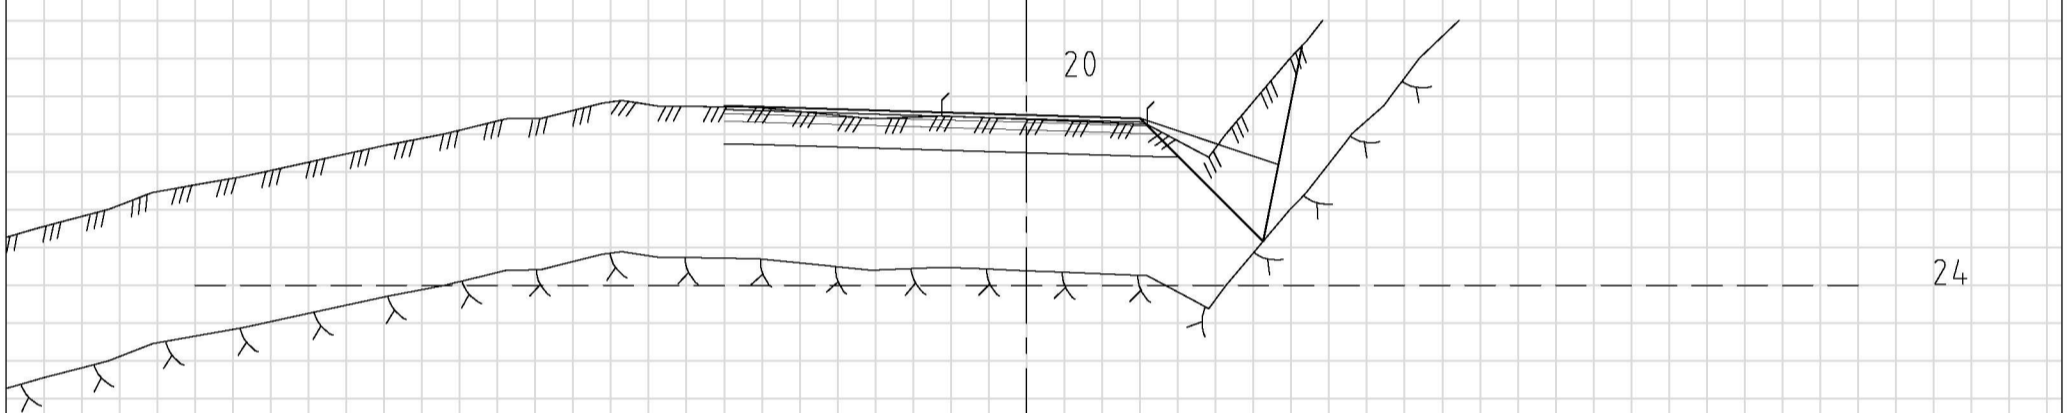

24

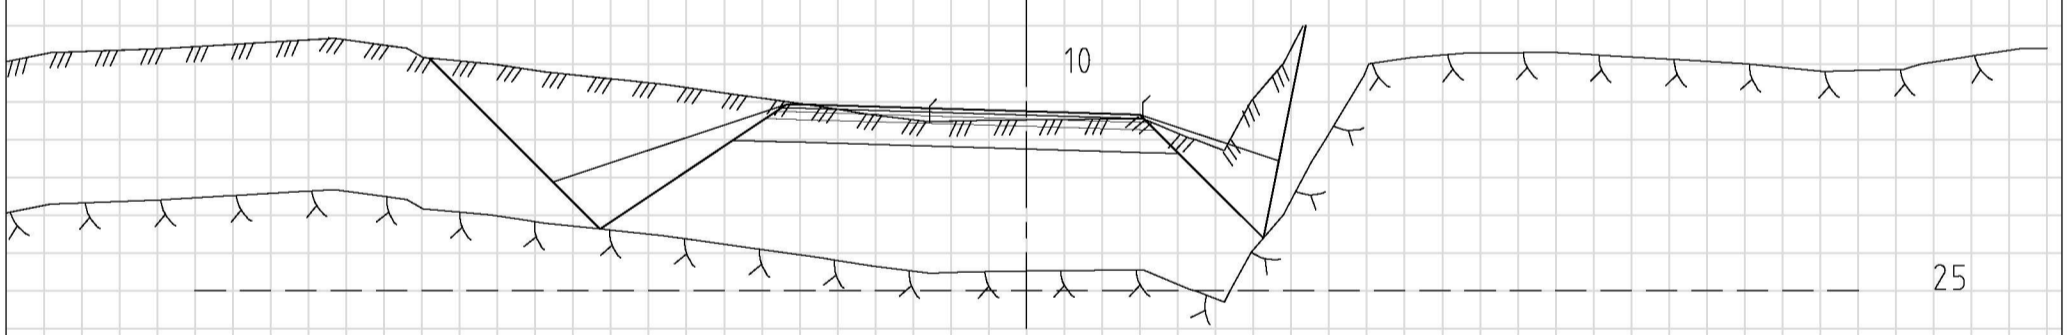

25

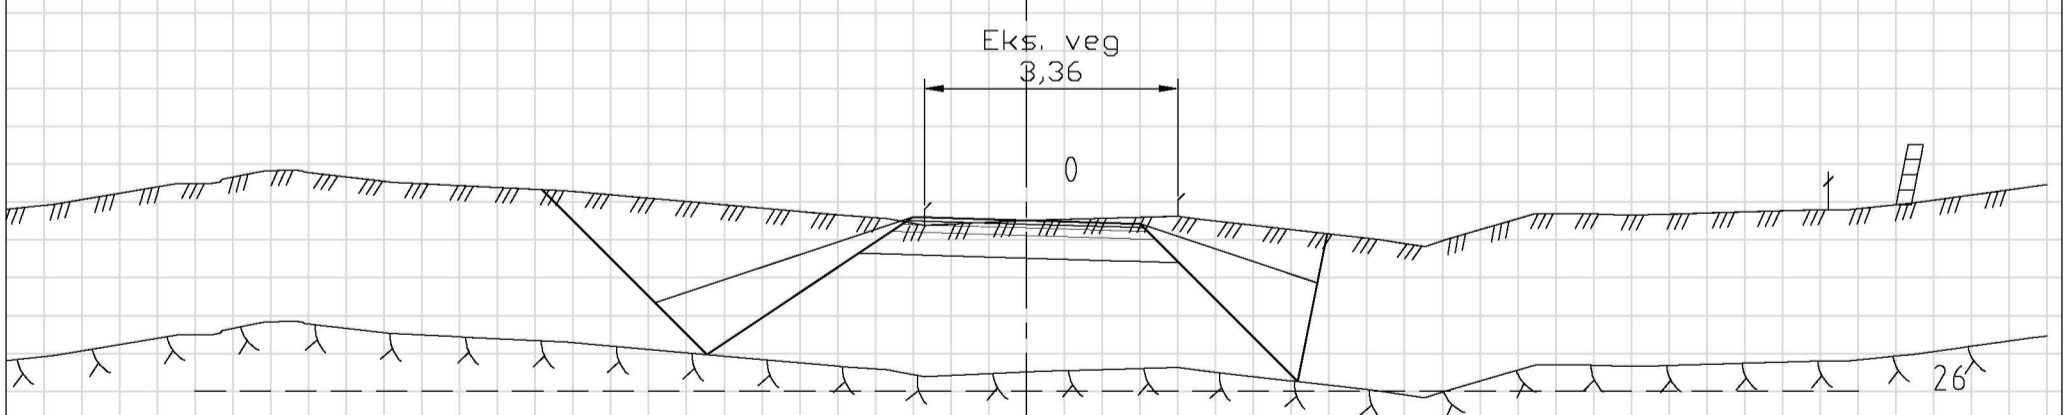

26

TILBUDSTEGNING

- ┌ = Vegkant
- ↑ = Eiendomsgrense
- ▨ = Steingard
- ⊥ = Gjerde

Rev.	Dato	Sign.	Revisjonen gjelder		
Oppdragsgiver			Alver kommune - Teknisk forvaltning og drift		
Prosjekt			Tegn.	Kontr.	Godkj.
VA-anlegg Myrvollane-Moldekleiv.			THF	AH	THF
Tverrprofiler Veg 1, pr. 0-40.			Dato: 14.04.23		
			Målestokk: 1:100   A3		
			Prosjektnr.		
			22034		
			Tegningsnr.		Rev.
			U01		

Kanalveien 5  
5068 Bergen  
Tlf. 55 59 82 60  
e-post:  
post@haugenvva.no

**haugen** VVA