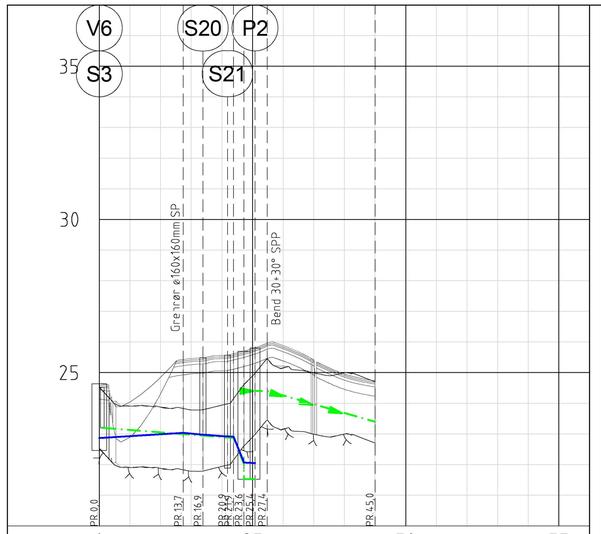

PROFIL NR.		0										25										50										75
Grunneier		Gnr/Bnr. 328/3																														
Markslag		Veg																														
Grunnforhold		Sprengst. på fjell																														
Terrenghøyde/ Topp vegdekke		24,64	24,04	24,84	25,46	25,56	25,78	25,88	25,42	24,96	24,73																					
HOR.V.PUNKT i m			13,7		3,2	4,0	1,8	7,1	82,0			17,6																				
SP	Kumavst. i m		13,2		3,2	4,0	1,8	7,1	8																							
	Fall i ‰		-15,0		-15,0	-15,0	49	7,4	0,0																							
	Kote innv. bunn	23,20		22,99		22,94	22,87	22,02	21,52																							
	Type og dim		160PP SDR34,4																													
VL	Kumavst. i m		13,7		2,5	4,1	1,8	7,1	8																							
	Fall i ‰		11,1		-19,6	-16,2	-18,2	-12,2	-8,2																							
	Kote utv. topp	22,86		23,03		22,99		22,91	22,05																							
	Type og dim		50PE 100 SDR 11																													
SPP	Kumavst. i m							2,0	17,6																							
	Fall i ‰							1,6	-55,6																							
	Kote utv. topp							24,40		23,40																						
	Type og dim							160PE 100 SDR 11																								

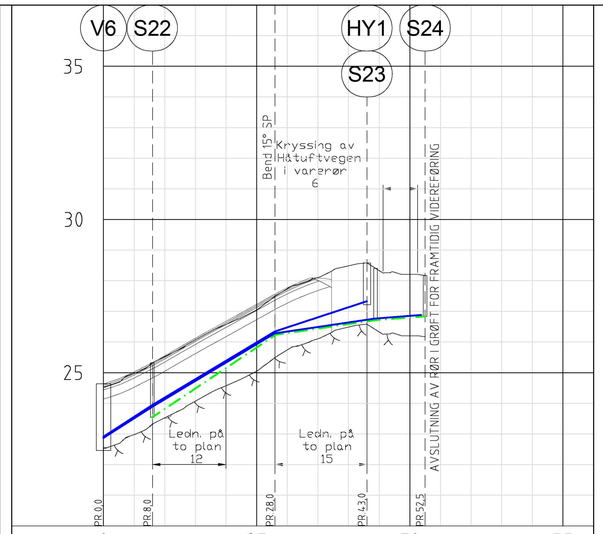

PROFIL NR.		0										25										50										75
Grunneier		Gnr/Bnr. 328/3																												328/49		328/3
Markslag		Veg																										Terreng		Veg		
Grunnforhold		Sprengst. på fjell																														
Terrenghøyde/ Topp vegdekke		24,64	25,02		25,54	26,12	26,67	27,23	27,77	28,09	28,49			28,33		28,21	28,17															
HOR.V.PUNKT i m			8,0			20,0				15,0				9,5																	
SP	Kumavst. i m					20,1				16,3				8,1																	
	Fall i ‰					135,0				30,0				15,0																	
	Kote innv. bunn				23,54			26,23				26,71				26,84															
	Type og dim		160PP SDR34,4																													
VL	Kumavst. i m		8,0			20,0				15,0																					
	Fall i ‰		130,0			120,0				65,8																					
	Kote utv. topp		22,91	23,94			26,34			27,33																					
	Type og dim		110PE 100 SDR 11																													
VL	Kumavst. i m		8,0			20,0				16,3				7,6																	
	Fall i ‰		82,7			119,9				29,6				15,6																	
	Kote utv. topp		22,87	23,89			26,28			26,76				26,88																	
	Type og dim		50PE 100 SDR 11																													

11 MERKNAD
Lokalisering og frigraving av eks. stikkledning vann til naboeiendommer (Håtuftvegen nr. 77, 83, 87). Stikkledning tilknyttes i ny vannkum V6. Omfang omlegging av stikkledning i ny veg, mot nord, må avklares i anleggsperioden.

12 Lokalisering og frigraving av eks. ø200mm PVC VL.
Innføring av ny ø50mm VL i rør, evt. kum, for trekking av ny felles stikkledning fram til anboringspunkt på utkoblet hovedvannledning. Omlegging av stikkledninger til naboeiendommer.

14 Lokalisering og frigraving av utløpsrør fra minirenseanlegg. Montering av ny stakekum på eks. rør. Utkobling og demontering av minirenseanlegg

GENERELT:
1 stk ø40mm PE DL glatt SN64 gult trekkerør for fiberkabel mellom vannkummer.

Buffertank for pumpestasjon monteres med avlastningsplate i betong slik at GUP-tank blir kjøresterk.

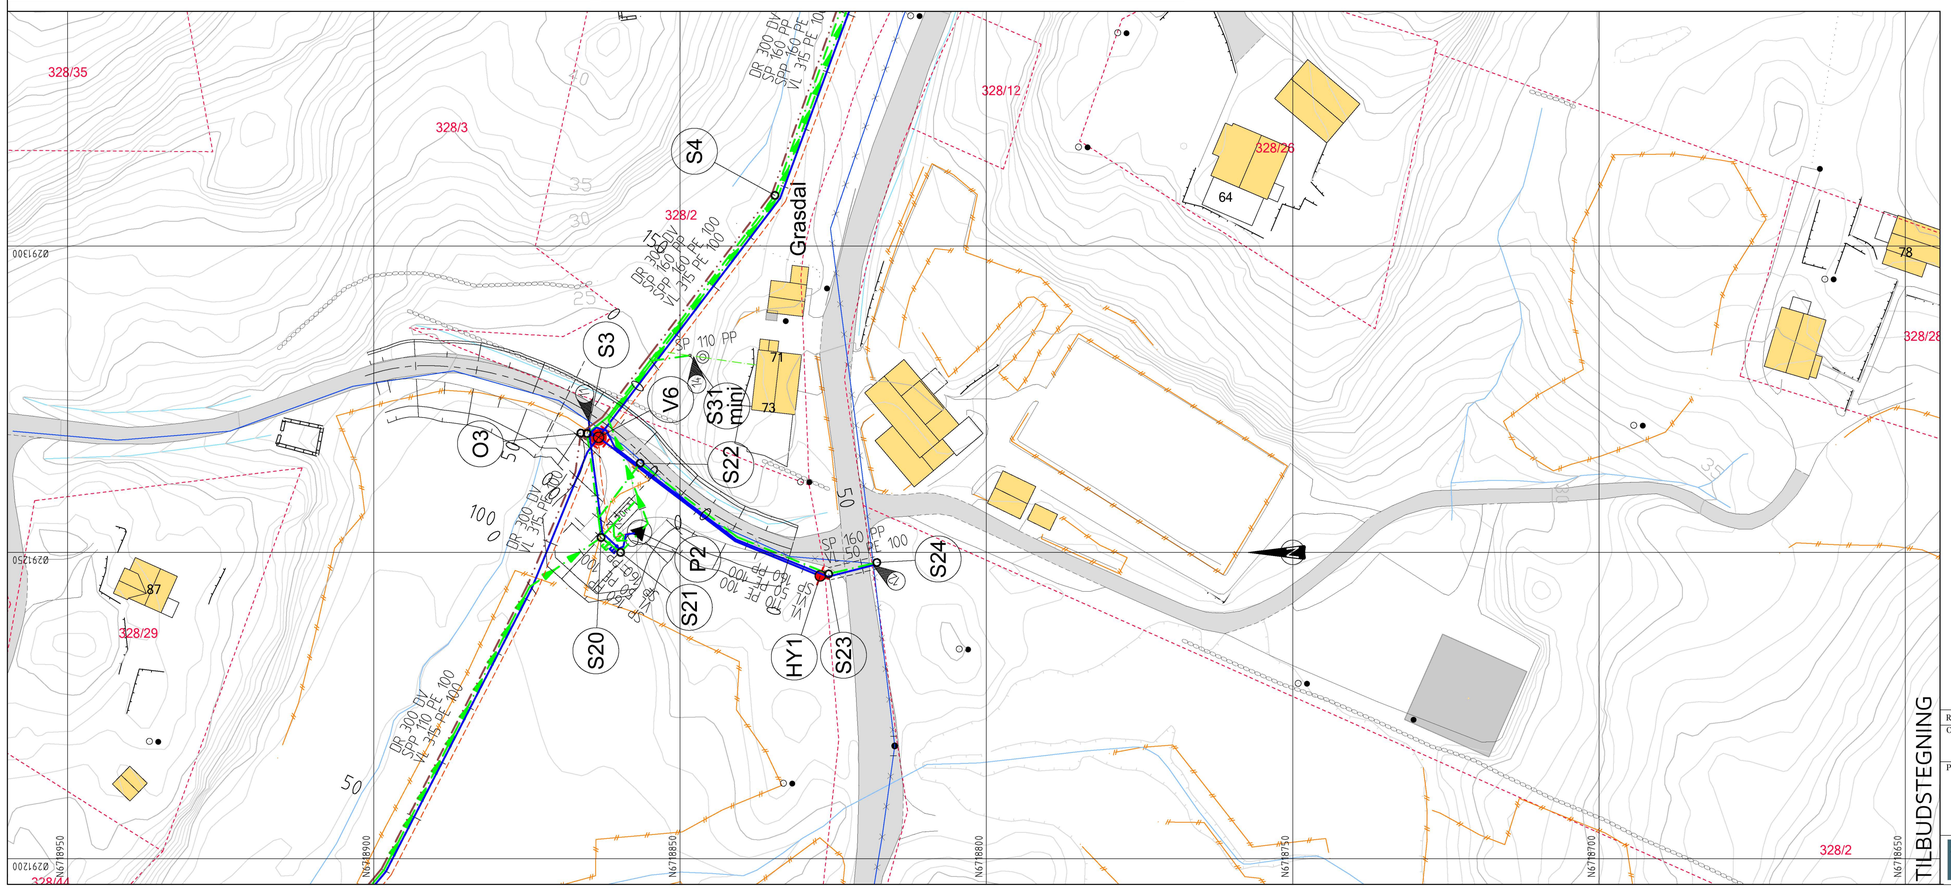

TEGNFORKLARING

Eksisterende	Prosjektert
Vannledning (VL)	
Spillvannsledning (SP)	
Overvannsledning (OV)	
Drensledning (DR)	
Pumpeledning spillvann (SPP)	
Trekkerør kabler	
Ledning i borehull	
Ledning i vørerør	
Ledning utgår	
Stakekum (S/O)	
Ministakekum (S/O mini)	
Vannledningskum m/brann- og stengeventil (V)	
Stoppekran på vannledning	
Stoppekran på spillvannsledning	
Hydrant (HY)	
Kloakkpumpestasjon (P)	
Buffertank	20m³
Eiendomsgrense	

TILBUDSTEGNING

Rev.	Dato	Sign.	Revisjonen gjelder

Oppdragsgiver
Alver kommune - Teknisk forvaltning og drift

Prosjekt
VA-anlegg Myrvollane-Moldekleiv.
Ledningsplan og profil Grasdal.
Kum S3-P2 og V6-HY1-S24.

Tegn.	Kontr.	Godkj.
THF	AH	THF

Dato: 14.04.2023
Målestokk: 1:500/100
Format: A1
Prosjektnr.: 22034
Tegningsnr.: GH09
Rev.

haugen vva
Kanalveien 5
5068 Bergen
Tlf. 55 59 82 60
e-post: post@haugenvva.no