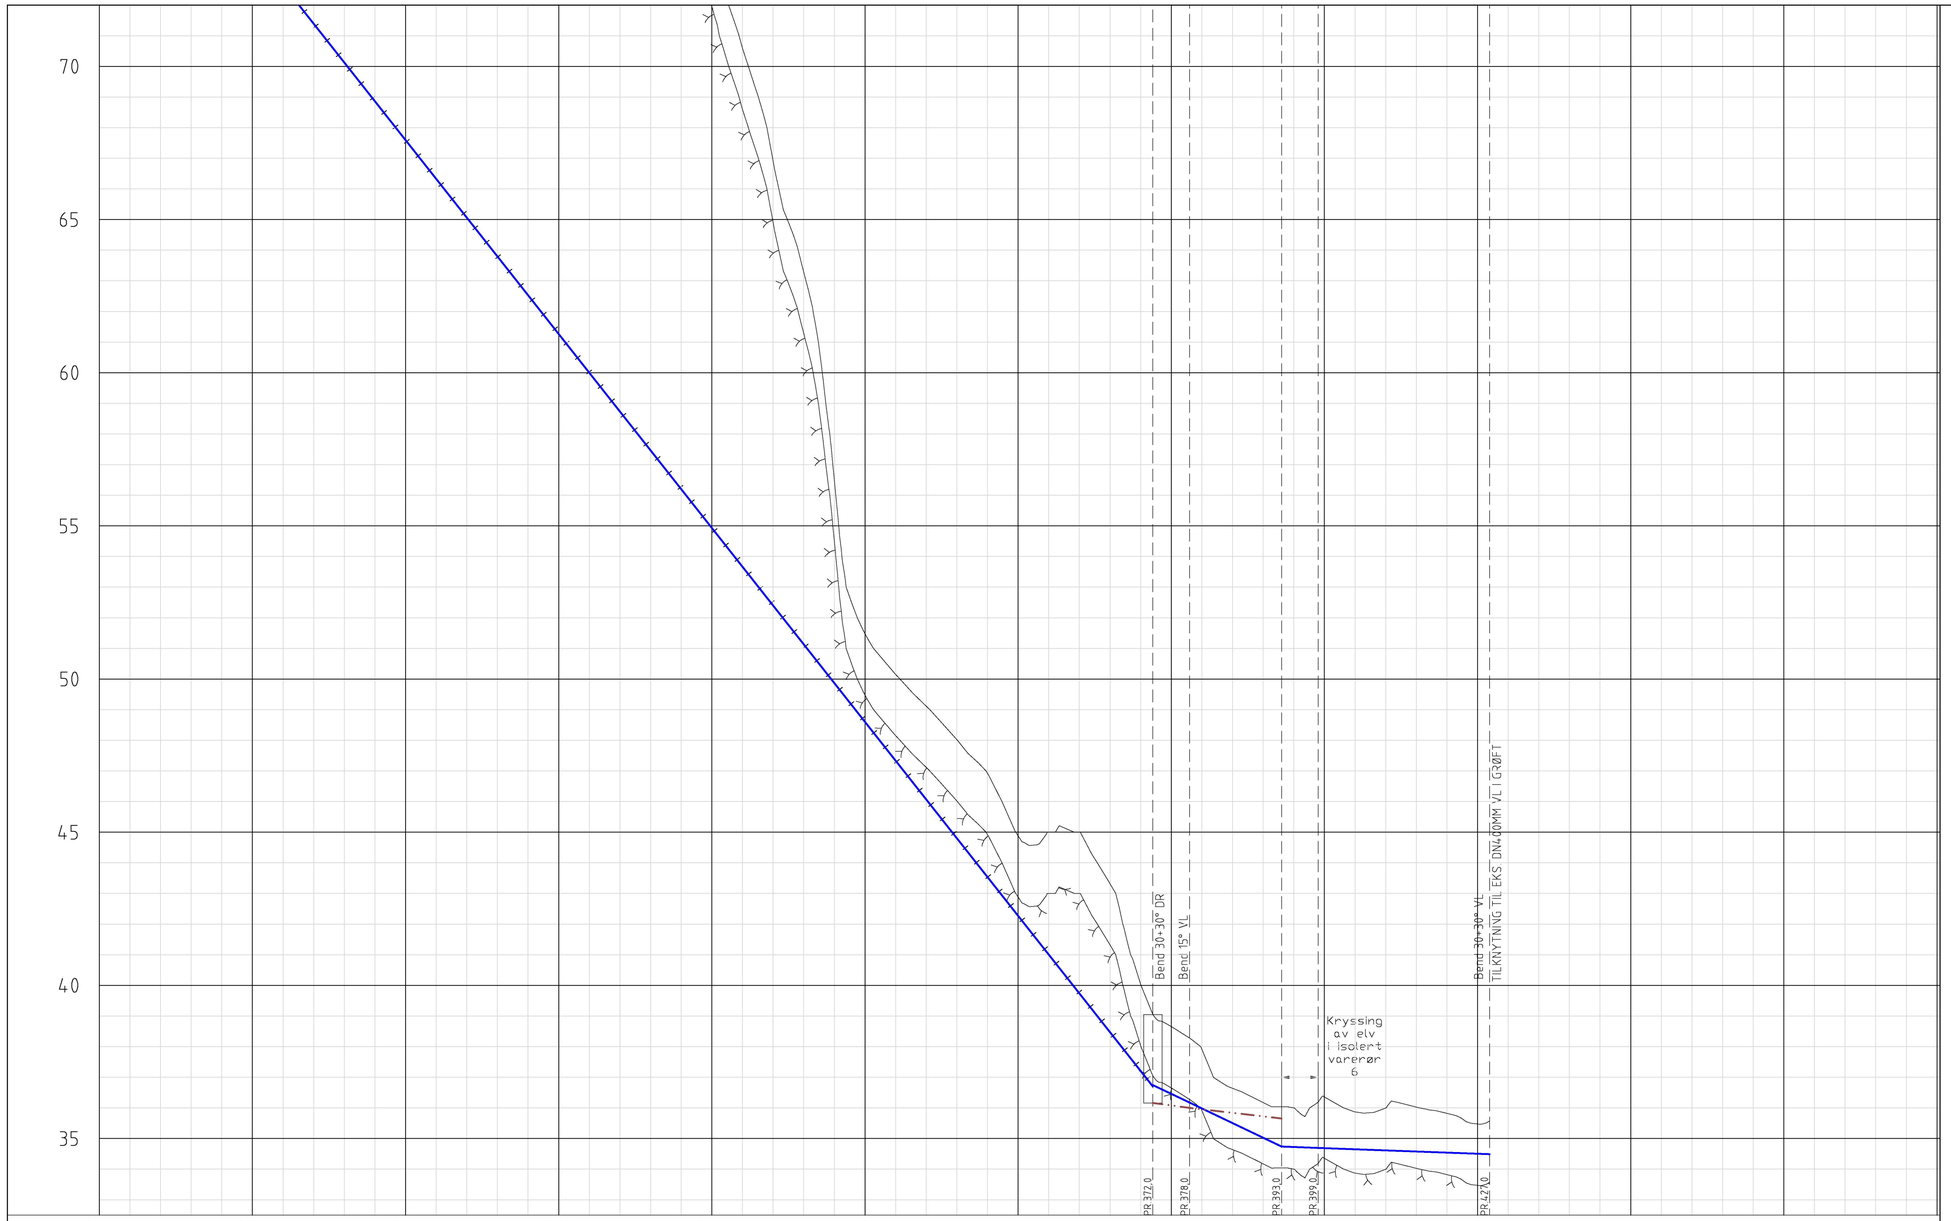

PROFIL NR.		200	225	250	275	300	325	350	375	400	425	450	475	50
Grunneier		Gnr/Bnr. 316/1												
Markslag		Terreng												
Grunnforhold		Jord på fjell												
Terrenghøyde/ Topp vegdekke	90,86	90,10	88,78	86,61	85,16	83,53	83,15	86,00	91,10	92,99	91,85	90,61	89,60	88,32
		87,54	87,04	85,84	85,01	82,82	78,81	73,95	70,60	66,93	63,29	56,53	51,48	50,15
		49,12	48,02	46,92	44,88	45,00	45,00	43,32	40,04	38,65	37,92	36,44	36,17	36,00
		36,36	35,87	35,99	36,03	35,82	35,47	35,57						
HOR V.PUNKT i m		192,0								6,0	15,0	6,0	28,0	
VL	Kumavst. i m	192,0								6,0	15,0	6,0	28,0	
	Fall i ‰	-253,2								-95,4	-95,8	-7,7	-7,1	
	Kote utv. topp 80,26									36,70	36,75	36,17	34,74	34,69
		34,49												
	Type og dim	315PE 100 SDR 11 m/PP-kappe								400PE 100 SDR 11				
DR	Kumavst. i m									6,0	15,0			
	Fall i ‰									-22,9	-22,9			
	Kote innv. bunn									36,16	36,00	35,65		
	Type og dim	150DV SN8												

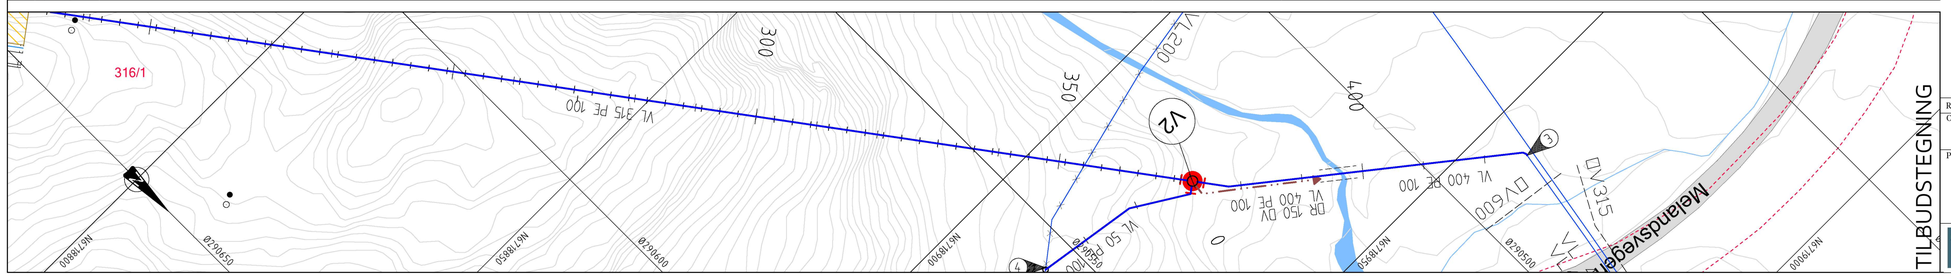

3 MERKNAD
Lokalisering og frigraving av eks. ø400mm PE VL.
Tilknytning av ny ø400mm PE-ledning.

4 Demontering av rørarmtur i eks. vannkum.
Innføring av ny ø50mm PE VL i kum for trekking gjennom eks. ø200mm PVC VL

TEGNFORKLARING

Eksisterende	Prosjektert
Vannledning (VL)	
Spillvannsledning (SP)	
Overvannsledning (OV)	
Drensledning (DR)	
Ledning i borehull	
Ledning i varerør	
Ledning utgår	
Vannledningskum m/brann- og stengeventil (V)	
Eiendomsgrense	

TILBUDSTEGNING

Rev.	Dato	Sign.	Revisjonen gjelder

Oppdragsgiver
Alver kommune - Teknisk forvaltning og drift

Prosjekt
VA-anlegg Myrvollane-Moldekleiv.
Ledningsplan og profil Melandsvegen.
Kum V1->V2 - del 2.

Tegn.	Kontr.	Godkj.
THF	AH	THF

Dato: 14.04.2023
Målestokk: 1:500/100
Format: A1
Prosjektnr.: 22034
Tegningsnr.: GH04
Rev.

haugenVVA
Kanalveien 5
5068 Bergen
Tlf. 55 59 82 60
e-post: post@haugenvva.no