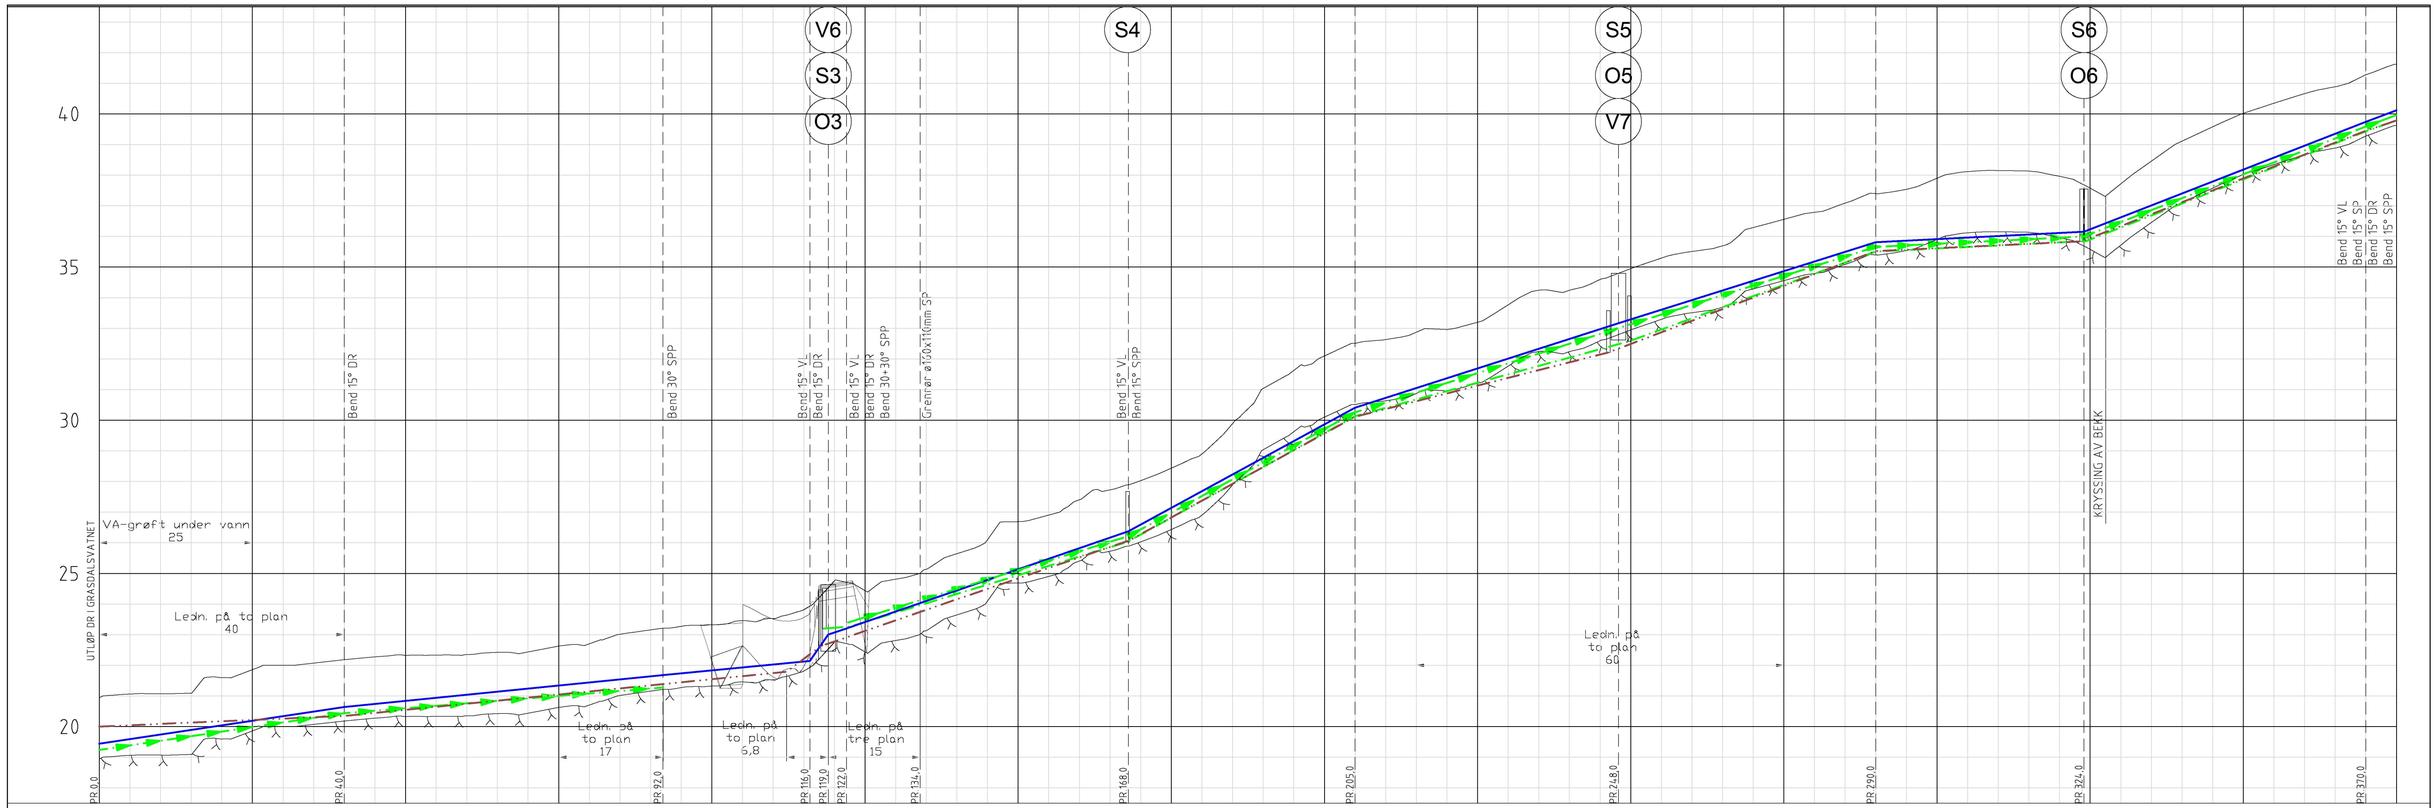
V6
S3
O3
S4
S5
O5
V7
S6
O6
Bend 15° DR
Bend 30° SPP
Bend 15° VL
Bend 15° DR
Bend 15° VL
Bend 15° DR
Bend 30+30° SPP
Grenrør ø150x116mm SP
Bend 15° VL
Bend 15° SPP
Bend 15° VL
Bend 15° SP
Bend 15° DR
Bend 15° SPP
KRYSSING AV BEKK
UTLØP DR I GRASDALSVATNET
VA-grøft under vann
25
Ledn. på to plan
40
Ledn. på
to plan
17
Ledn. på
to plan
6,8
Ledn. på
tre plan
15
Ledn. på
to plan
60
PR 0,0
PR 40,0
PR 92,0
PR 116,0
PR 119,0
PR 122,0
PR 134,0
PR 168,0
PR 205,0
PR 248,0
PR 290,0
PR 324,0
PR 370,0
40
35
30
25
20
0
25
50
75
100
125
150
175
200
225
250
275
300
325
350
375

| | | |