

AVTALE

mellom

Alver kommune

Og

Vegard Meland

Eigar av gnr.316 bnr.3 i Alver kommune

Avtala gjeld bygging av VA-anlegg Myrvollane-Moldekleiv

Mellom Alver kommune og eigar av gnr.316 bnr.3 i Alver kommune er inngått følgjande avtale om nytt VA-anlegg, der kommunen er ansvarleg for prosjektering, anleggsarbeid og seinare drift og vedlikehald:

1. Alver kommune har rett til å leggja og ha liggjande communal vassleidning på eigedom gnr.316 bnr. 3 . Plassering av leidningane er synt på vedlagde kart i målestokk 1:500. Det kan bli mindre tilpassingar av trasèen innanfor anleggsbeltet i samband med detaljprosjekteringen og utføringa av leidningsanlegget.
2. Alver kommune har vidare rett til tilkomst til leidningsanlegget i anleggstida og tilkomst for seinare tilsyn, vedlikehald og fornying, herunder rett til å nytte private atkomstveger.
3. Anleggsarbeidet og seinare vedlikehaldsarbeid skal utførast slik at det valdar minst mogleg skade og ulempe. Der eigedomen vert berørt av anlegget skal dei opphavlege forholda bli gjenopprettet i den grad det er mogleg.
4. Eventuell erstatning for skade eller ulempe som måtte bli påført eigedommen som følge av kommunen sitt anleggsarbeid skal erstattast ved minneleg overeinskomst, eventuelt skjønn. Skader ved kommunen sitt framtidige tilsyn, vedlikehald og fornying av leidningsanlegget skal bli handtert på same måte.
5. I ein fråstand på 4 m frå midt-grøftetrasè må det ikkje førast opp bygg, gravast, sprengjast eller i det heile setjast i verk tiltak som kan medføra fare for leidningen. I dette feltet skal det heller ikkje plantast tre. Vidare må det tett inntil leidningsanlegget visast varsemd slik at det ikkje vert skadar på anlegget. Ein føreset at leidningen vert lagt med minst 1 m overdekning. Vanleg jordbruksarbeid, pløyning og liknande kan utførast over leidningen.

Kommunen kan gje dispensasjon med vilkår frå dette føresegnet.



6. Som vederlag for ulempar grunneigaren vert påført ved legginga, bandlegging av arealet og kommunen sin rett til seinare ettersyn, utbetringer og vedlikehald, betalar kommunen ein eingongssum som er sett til følgjande og basert på offisielle gardskart på skogoglandskap.no:

over full- og overflatedyrka mark	kr 30,-	per m grøft
over innmarksbeite	kr 20,-	per m grøft
over anna areal	kr 5,-	per m grøft
over produktiv skog	kr 16,-	per m grøft
kummar	kr 1000,-	per kum

Endeleg oppgjer finn stad etter oppmåling når anlegget er fullført.

7. Etter at anleggsarbeidet er utført over eigedomen skal Alver kommune, saman med grunneigar, føreta synfaring.
8. Denne avtalen skal tinglysast som hefte på eigedomen. Alver kommune betalar tinglysingkostnadane.
9. Signaturer

Stad og dato: Meland, 19.02.23

Stad og dato: Frekhaug, 5/7-23

Eigarar av gnr.316 bnr.3

Vegard Meland
Vegard Meland

Personnr: [REDACTED]

Alver kommune

Sara H. Setkingstad
Org nr: 920 290 922



TEGNFORKLARING

Eksisterende

Vannledning (VL)

Spillvannsledning (SP)

Overvannsledning (OV)

Drensleding (DR)

Pumpledning spillvann (SPP)

Prosjektert

Vannledningskun m/brann- og
slengeventil (V)

Stoppekran på vannledning

Kloakkpumpestasjon (P)

Buffertank pumpestasjon

Eiendomsgrense

N6719070:

316/3

Ledning utgår

Slakkekum (S)

Vannledningskun m/brann- og
slengeventil (V)


Stoppekran på vannledning

Kloakkpumpestasjon (P)

Buffertank pumpestasjon

20m³

Eiendomsgrense

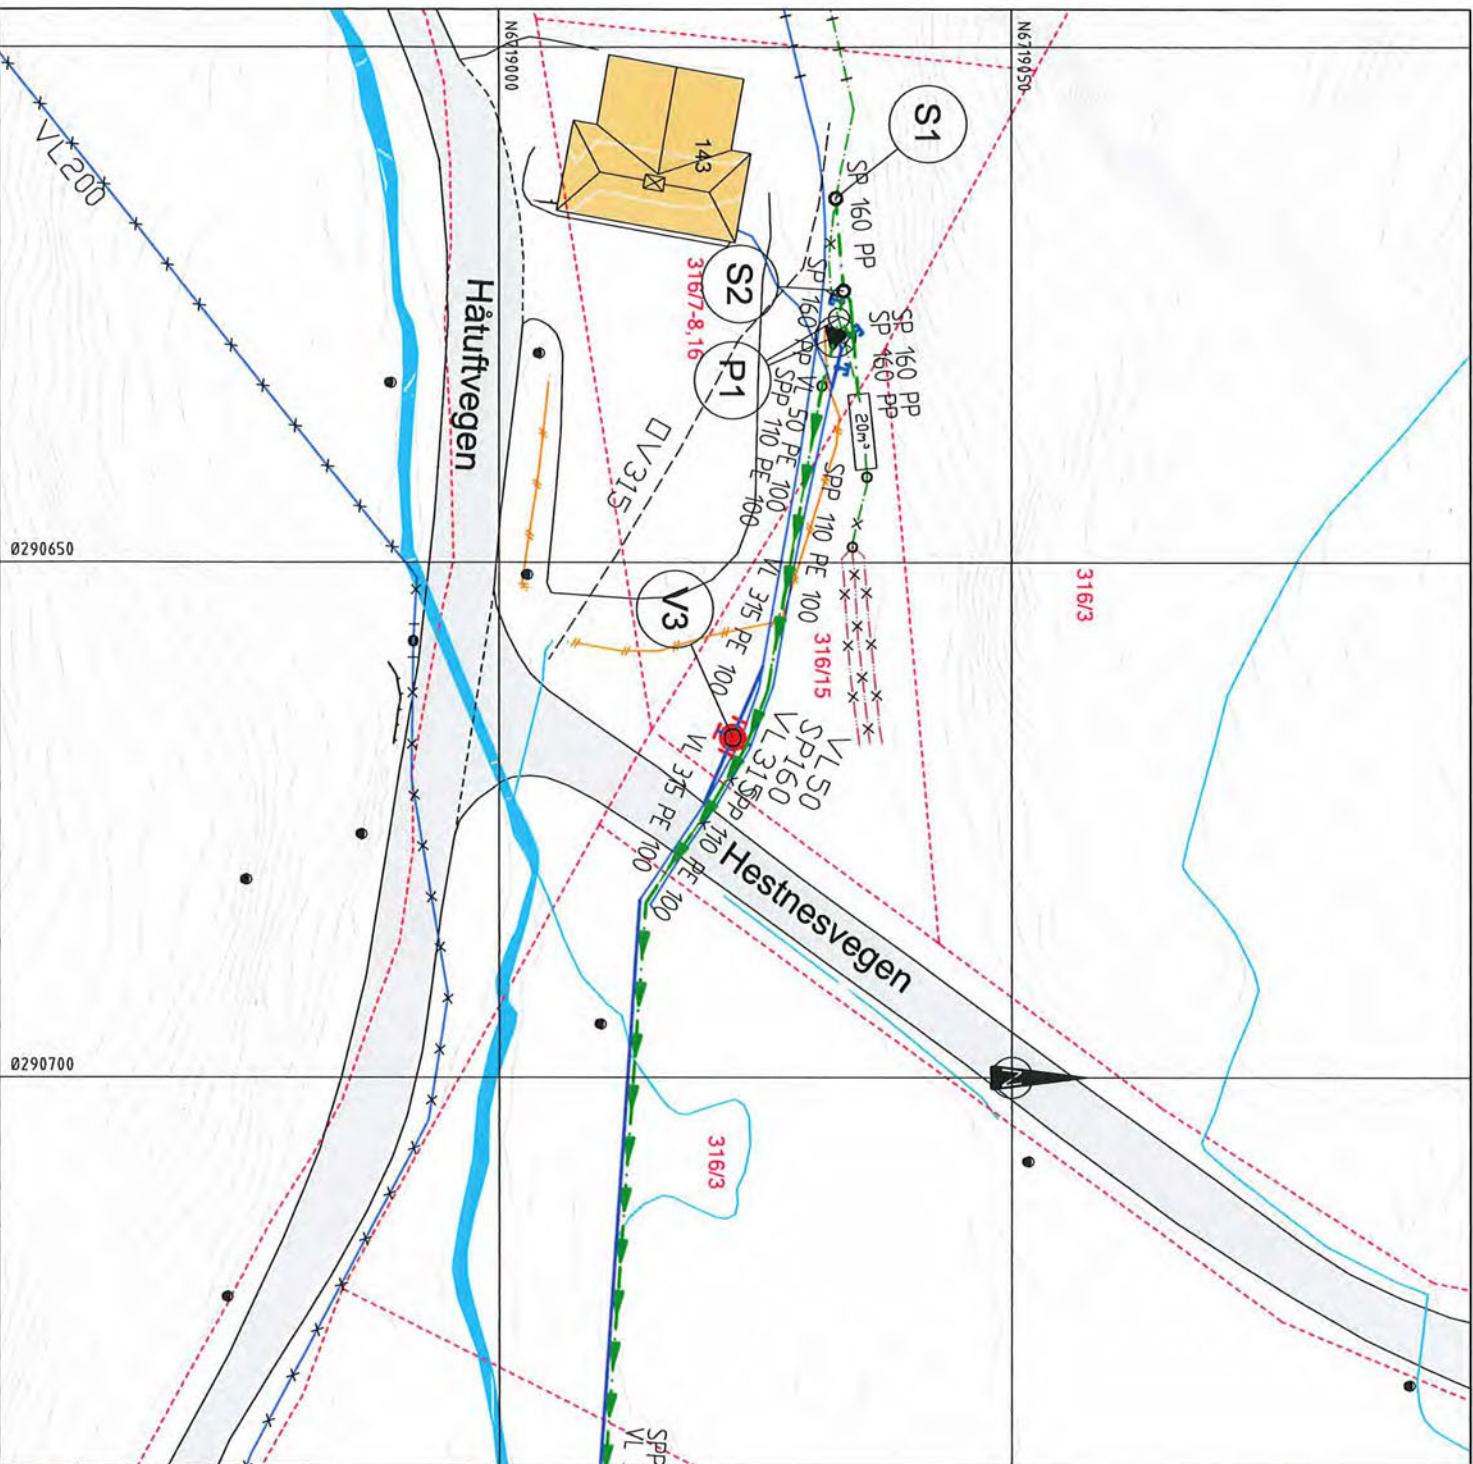

Oppdragsgiver

Revisionen gjelder

Rev. Dato Sign. Alver kommune - Teknisk forvaltning og drift
Prosjekt VA-anlegg Myrvollane-Moldekleiv
VA-plan Gnr/Bnr. 316/3,7,15.

Oppdragsgiver	Rev.	Dato	Sign.	Revisionen gjelder
haugen VVA	22034	THF	ANH	THF
Kontaktinformasjon	Projektnr.	Date:	Oppdragsdato	Oppdragstidspunkt
Sola & Herøy	22034	09.11.22	09.11.22	1:5000A3
Tlf. 55 59 82 60				
e-post: post@haugenvva.no				
post@haugenvva.no				
GH105				