



AVTALE

mellom

Alver kommune

Og

Ungdomslaget Varden c/o Siren Grasdal Øvretveit

Eigar av gnr.316 bnr. 7-8,15-16 i Alver kommune

Avtala gjeld bygging av VA-anlegg Myrvollane-Moldekleiv

Som definert i eksisterende avtale mellom Alver kommune og grunneier vil følgende arbeider bli utført i prosjektet:

- A. Rivning av kommunalt avløpsrenseanlegg
- B. Etablering av asfaltert parkeringsplass på areal som i dag er benyttet til kommunalt avløpsrenseanlegg
- C. Utkobling av privat minirensanlegg for ungdomshuset og tilknytning til nytt kommunalt avløpsnett
- D. Tilkobling av ny stikkledning vann for ungdomshuset til nytt vannledningsnett. Dagens vannledning mot Håtuftvegen vil dermed utgå

Mellom Alver kommune og eigar av gnr.316 bnr.7-8,16 i Alver kommune er inngått følgjande avtale om nytt VA-anlegg, der kommunen er ansvarleg for prosjektering, anleggsarbeid og seinare drift og vedlikehald;

1. Alver kommune har rett til å leggja og ha liggjande kommunal vassleidning på eigedom gnr.316 bnr. 7-8,15-16. Plassering av leidningane er synt på vedlagde kart.

Ref. Tilbudstegninger frå Haugen VVA:

Tegn. nr. GH105, Rev. A, datert 9.11.2022, målestokk 1:500

Tegn. nr. B03, målestokk 1:500, datert 14.04.2023.

Tegn. nr. U05, målestokk 1:100, datert 14.04.2023.

Det kan bli mindre tilpassingar av trasèen innanfor anleggsbeltet i samband med detaljprosjekteringa og utføringa av leidningsanlegget.

2. Alver kommune har vidare rett til tilkomst til leidningsanlegget i anleggstida og tilkomst for seinare tilsyn, vedlikehald og fornying, herunder rett til å nytte private atkomstveger.



12. Denne avtalen skal tinglysast som hefte på eigedomen. Alver kommune betalar tinglysingskostnadane.

13. Signaturer

Stad og dato: Grasdal 21/6-23

Stad og dato: Frekhaug 5/7-23

Eigarar av gnr.316.bnr.7-8,15-16

Siren Grasdal Øvretveit

Ungdomlaget Varden c/o Siren Grasdal Øvretveit

Org nr: 993620734

Pers nr



Alver kommune





Org nr: 920 290 922

Vedlegg:

Avslutningsavtale mellom Alver Kommune og ungdomslaget Varden datert 26.2.2023

TEGNFORKLARING

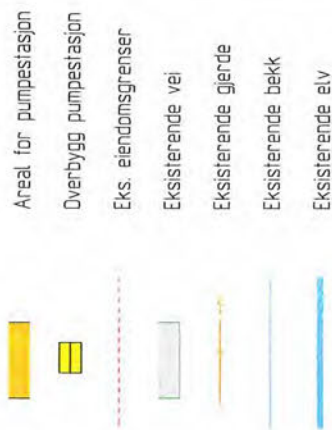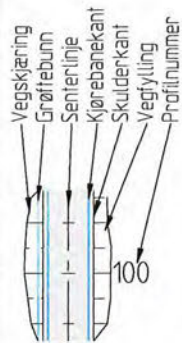

MERKNAD:

Linje langs eiendomsgrense mot Gnr./Bnr. 316/3 tilpasses dagens fjeliskjæring

Planert p-plass utgjør ca. 750m²

Areal til pumpestasjon utgjør ca. 50m².

TILBUDSTEGNING

Myrvollane

N6719050

Hestnesvegen

143

316/7-8,16

Håtuftvegen

N6719000

Rev.	Dato	Sign.	Revisjonen gjelder
Oppdragsgiver			
Alver kommune - Teknisk forvaltning			
Prosjekt			
VA-anlegg Myrvollane-Moldekleiv.			
Plan p-plass Grasdal ungdomshus.			




Kanalveien 5
5008 Bergen
Tlf. 55 59 82 60
e-post: post@haugenvva.no

0290700

0290650

0290600

N6718950

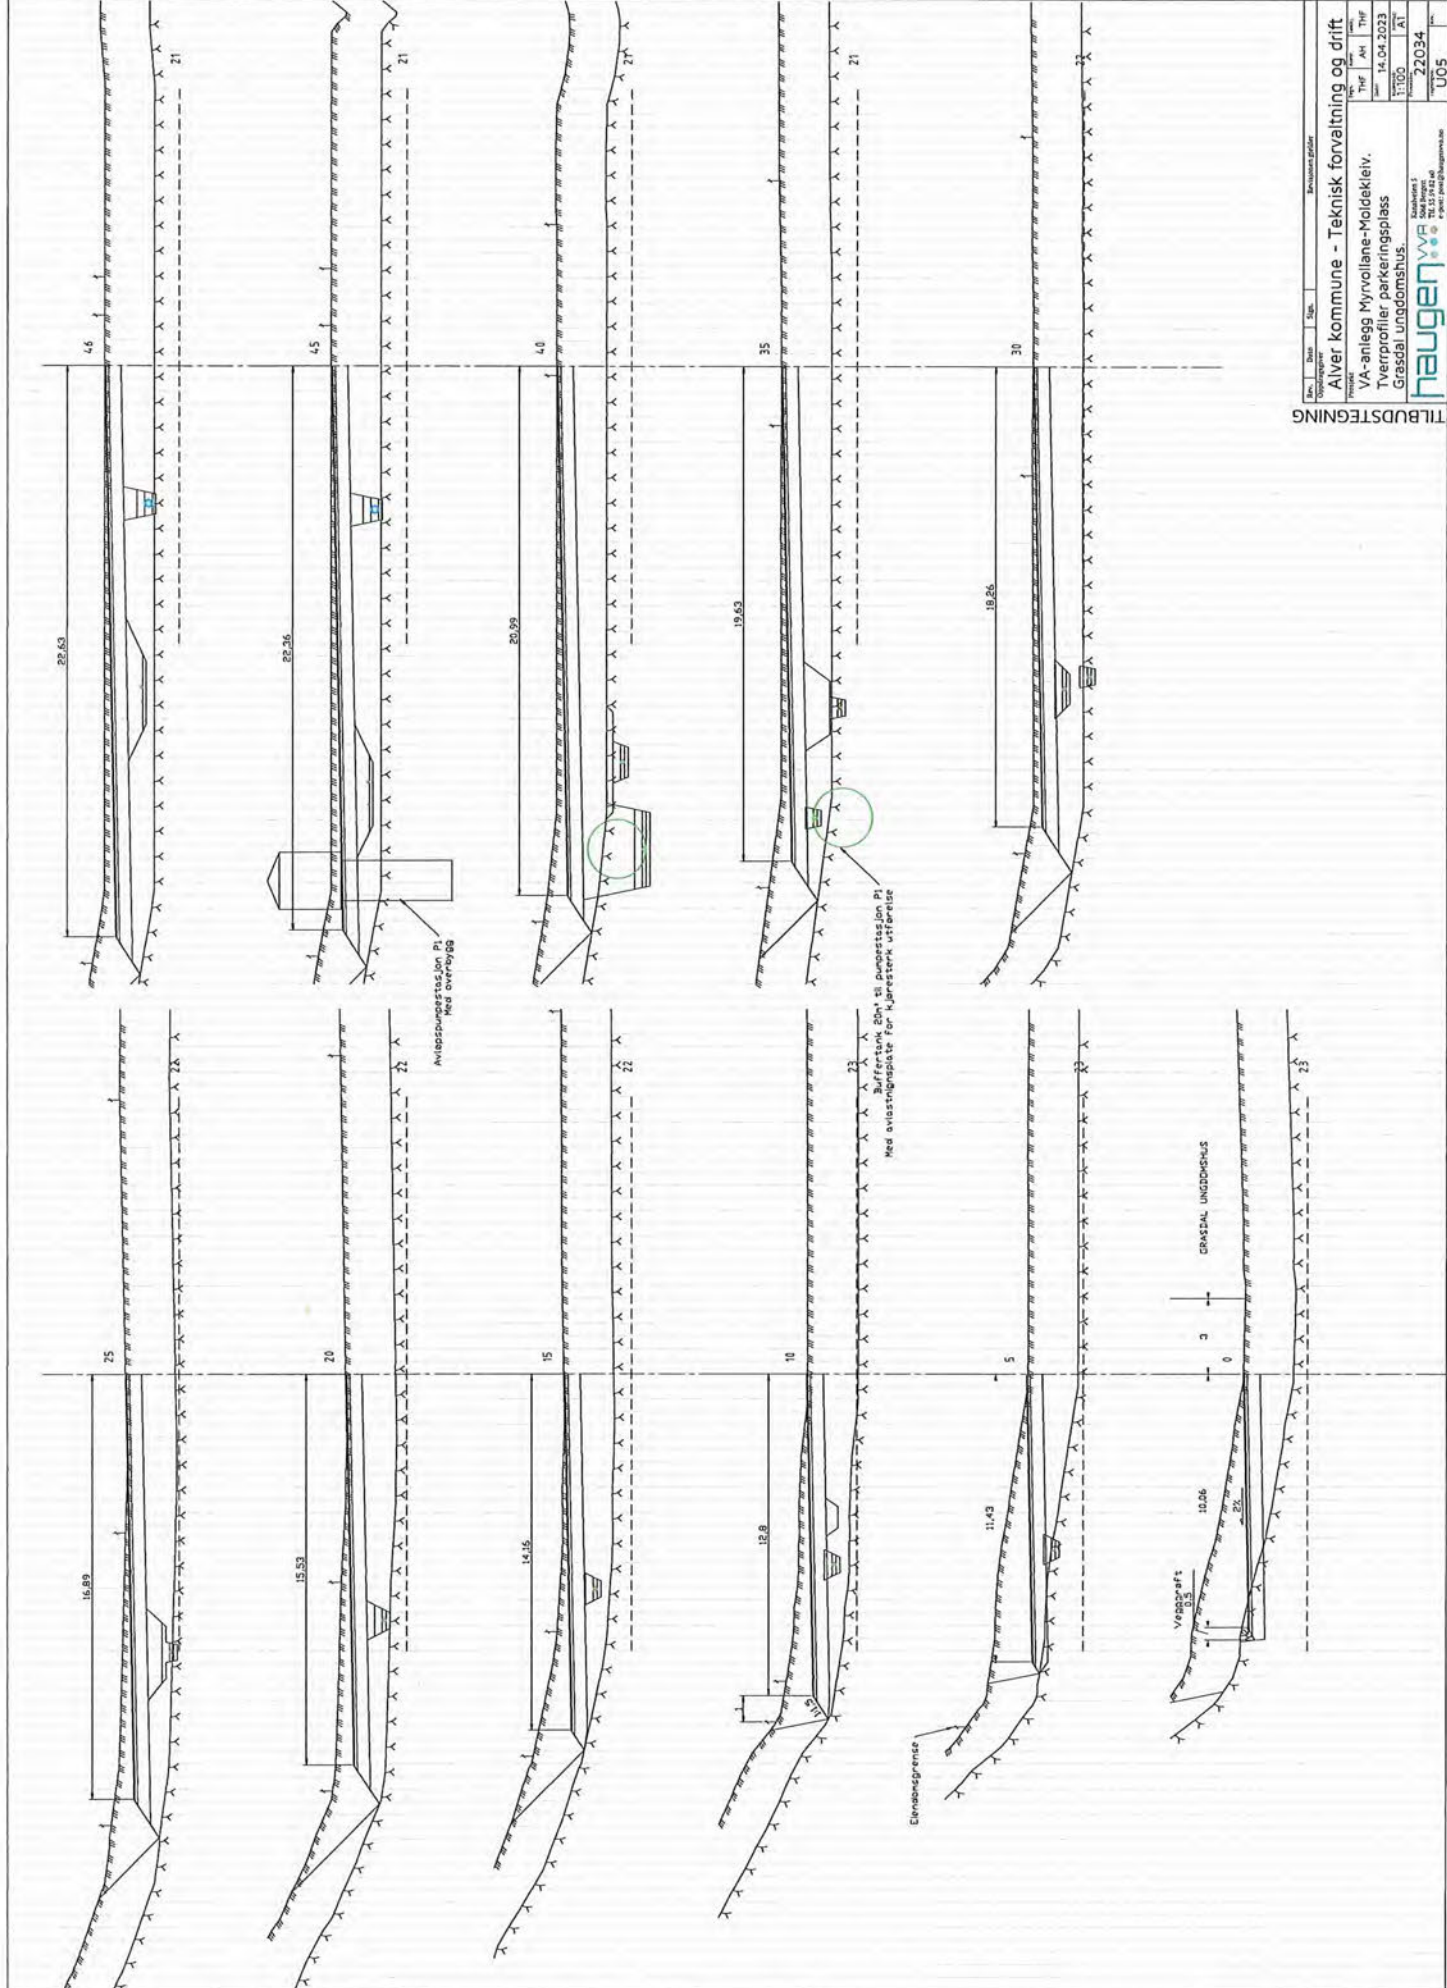

Prosjektinformasjon		Revisjon	
Prosjekt	Alver kommune - Teknisk forvaltning og drift	Rev.	Rev.
Oppdragsnavn	VA-anlegg Myrvollane-Moldekleiv.	Rev.	Rev.
Oppdragsnr.	14.04.2023	Rev.	Rev.
Oppdragsnavn	Tverrprofiler parkeringsplass	Rev.	Rev.
Oppdragsnr.	22034	Rev.	Rev.
Oppdragsnavn	Grasdal ungdomsskole	Rev.	Rev.
Oppdragsnr.	22034	Rev.	Rev.
Oppdragsnavn	U05	Rev.	Rev.

side 7 av 7 S.68