

AVTALE

mellom

Alver kommune

Og

Henry Åsmund Grasdal

Eigar av gnr.328 bnr. 3 i Alver kommune

Avtala gjeld bygging av VA-anlegg Myrvollane-Moldekleiv

Mellom Alver kommune og eigar av gnr.328 bnr.3 i Alver kommune er inngått følgjande avtale om nytt VA-anlegg, der kommunen er ansvarleg for prosjektering, anleggsarbeid og seinare drift og vedlikehald:

1. Alver kommune har rett til å leggja og ha liggjande communal vassleidning på eigedom gnr.328 bnr. 3. Plassering av leidningane er synt på vedlagde kart i målestokk 1:500. Det kan bli mindre tilpassingar av trasèen innanfor anleggsbeltet i samband med detaljprosjekteringen og utføringa av leidningsanlegget.
2. Alver kommune har vidare rett til tilkomst til leidningsanlegget i anleggstida og tilkomst for seinare tilsyn, vedlikehald og fornying, herunder rett til å nytte private atkomstveger.
3. Anleggsarbeidet og seinare vedlikehaldsarbeid skal utførast slik at det valdar minst mogleg skade og ulempe. Der eigedomen vert berørt av anlegget skal dei opphavlege forholda bli gjenopprettet i den grad det er mogleg.
4. Eventuell erstatning for skade eller ulempe som måtte bli påført eigedommen som følge av kommunen sitt anleggsarbeid skal erstattast ved minneleg overeinskomst, eventuelt skjønn. Skader ved kommunen sitt framtidige tilsyn, vedlikehald og fornying av leidningsanlegget skal bli handtert på same måte.
5. I ein fråstand på 4 m frå midt-grøftetrasè må det ikkje førast opp bygg, gravast, sprengjast eller i det heile setjast i verk tiltak som kan medføra fare for leidningen. I dette feltet skal det heller ikkje plantast tre. Vidare må det tett inntil leidningsanlegget visast varsemd slik at det ikkje vert skadar på anlegget. Ein føreset at leidningen vert lagt med minst 1 m overdekning. Vanleg jordbruksarbeid, pløyning og liknande kan utførast over leidningen.

Kommunen kan gje dispensasjon med vilkår frå dette føresegnet.

6. Som vederlag for ulemper grunneigaren vert påført ved legginga, bandlegging av arealet og kommunen sin rett til seinare ettersyn, utbetrinjar og vedlikehald, betalar kommunen ein eingongssum som er sett til følgjande og basert på offisielle gardskart på skogoglandskap.no:

over full- og overflatedyrka mark	kr 30,-	per m grøft
over innmarksbeite	kr 20,-	per m grøft
over anna areal	kr 5,-	per m grøft
over produktiv skog	kr 16,-	per m grøft
kummar	kr 1000,-	per kum

Endeleg oppgjer finn stad etter oppmåling når anlegget er fullført.

7. Etter at anleggsarbeidet er utført over eigedomen skal Alver kommune, saman med grunneigar, føreta synfaring.
8. Denne avtalen skal tinglysast som hefte på eigedomen. Alver kommune betalar tinglysingkostnadane.
9. Signaturer

Stad og dato: Grasdal 22/2-23

Stad og dato: Frekhaug 5/7-23

Eigarar av gnr.328 bnr.3

Henry Grasdal

Henry Åsmund Grasdal

Pers nr. [REDACTED]

Alver kommune

Saratt Sekkingstad


Org nr: 920 290 922



Merknad:

Sie vedlegg 1-3

TEGNFORKLARING

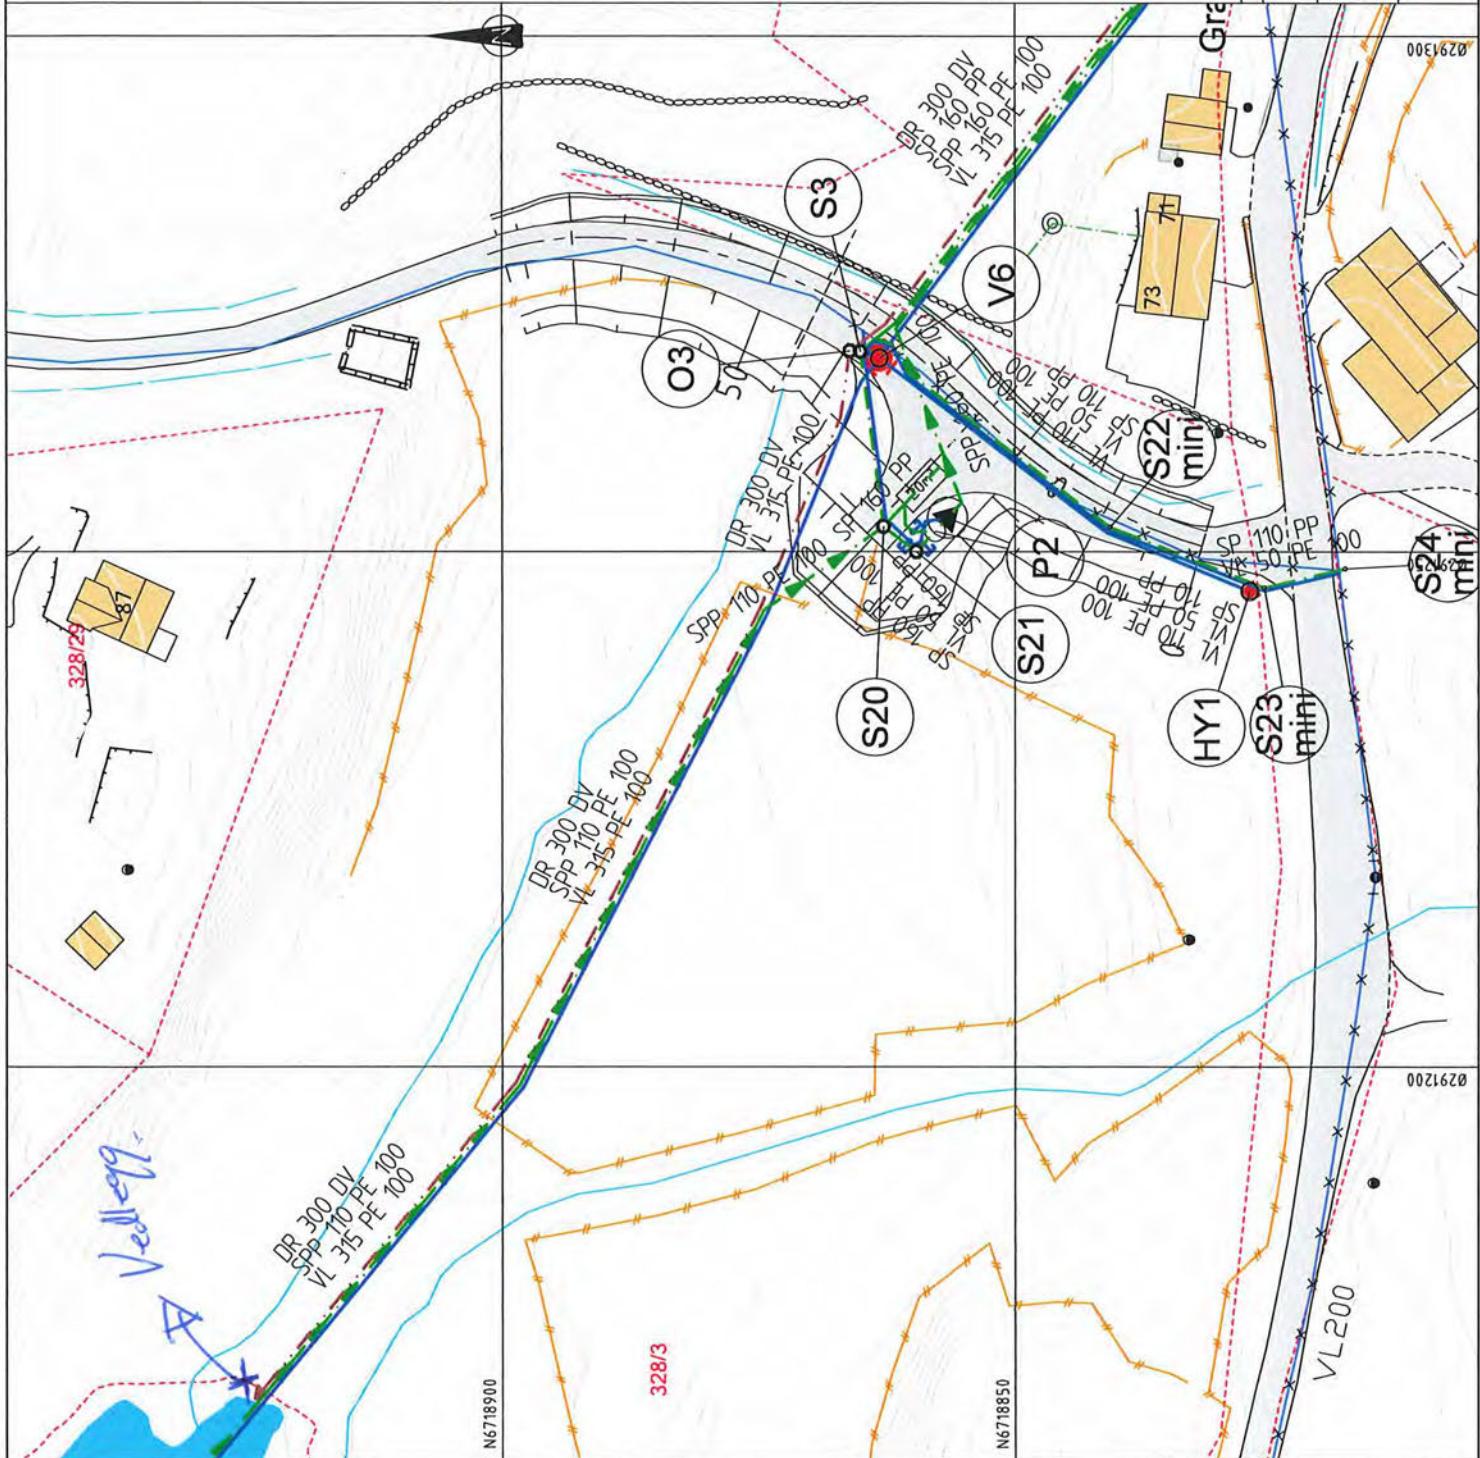

22/2-23

Grunnertale med grs. 328. 3.

Når vannledning og kloakrør kommer opp på marken, fra vannet, vil Grasdal ha en kobling til kloakrør der, til kobling fra tomfer.

Når det gjelder dybden av rør som blir gravd ned 1 m over lopp.

De gamle veifene ligger 0,70cm fra fepp mark.

De blir stengt av jordmasse som blir tilbake flytt.

Der det treffes må det bli lagt ekstra drenering (Pukk).

Se trant-mrk x

Grunnertale
Henry Grasdal

Vedlegg ①

Fra: Geir Grasdal

Sendt: torsdag 16. februar 2023 kl. 14:26

Til: Henry Åsmund Grasdal

Emne: Graving i veien

Det er en retningslinje asfalt 2019 som de som asfaltrer skal forholde seg til og spesielt punkt 9.
I tillegg må de bli informert om følgende.

Fresing av leggekanten til eksisterende asfalt.

Leggekanten klebes før reasfaltering.

Asfalttype minimum AGB 11 legges lik tykkelse på eksisterende asfalt.

Får de dette med som vedlegg, så har vi mer kjøtt på beina

Vennlig hilsen

Geir Grasdal

Vedlegg ②

Det må monteres ny stoppekran og
redusjonsventil på vannledning til eierlammene
til hørende nr 83 - 87 - 77

Det er montert slik oppo på dagens
vannledning i hovedveien

Privat vei skal tilbake til den
stend den er før anleggsarbeid
begynner ref: avsolt.

Vedlegg ③