


212133  
**Helgesen's**  
*Handels*

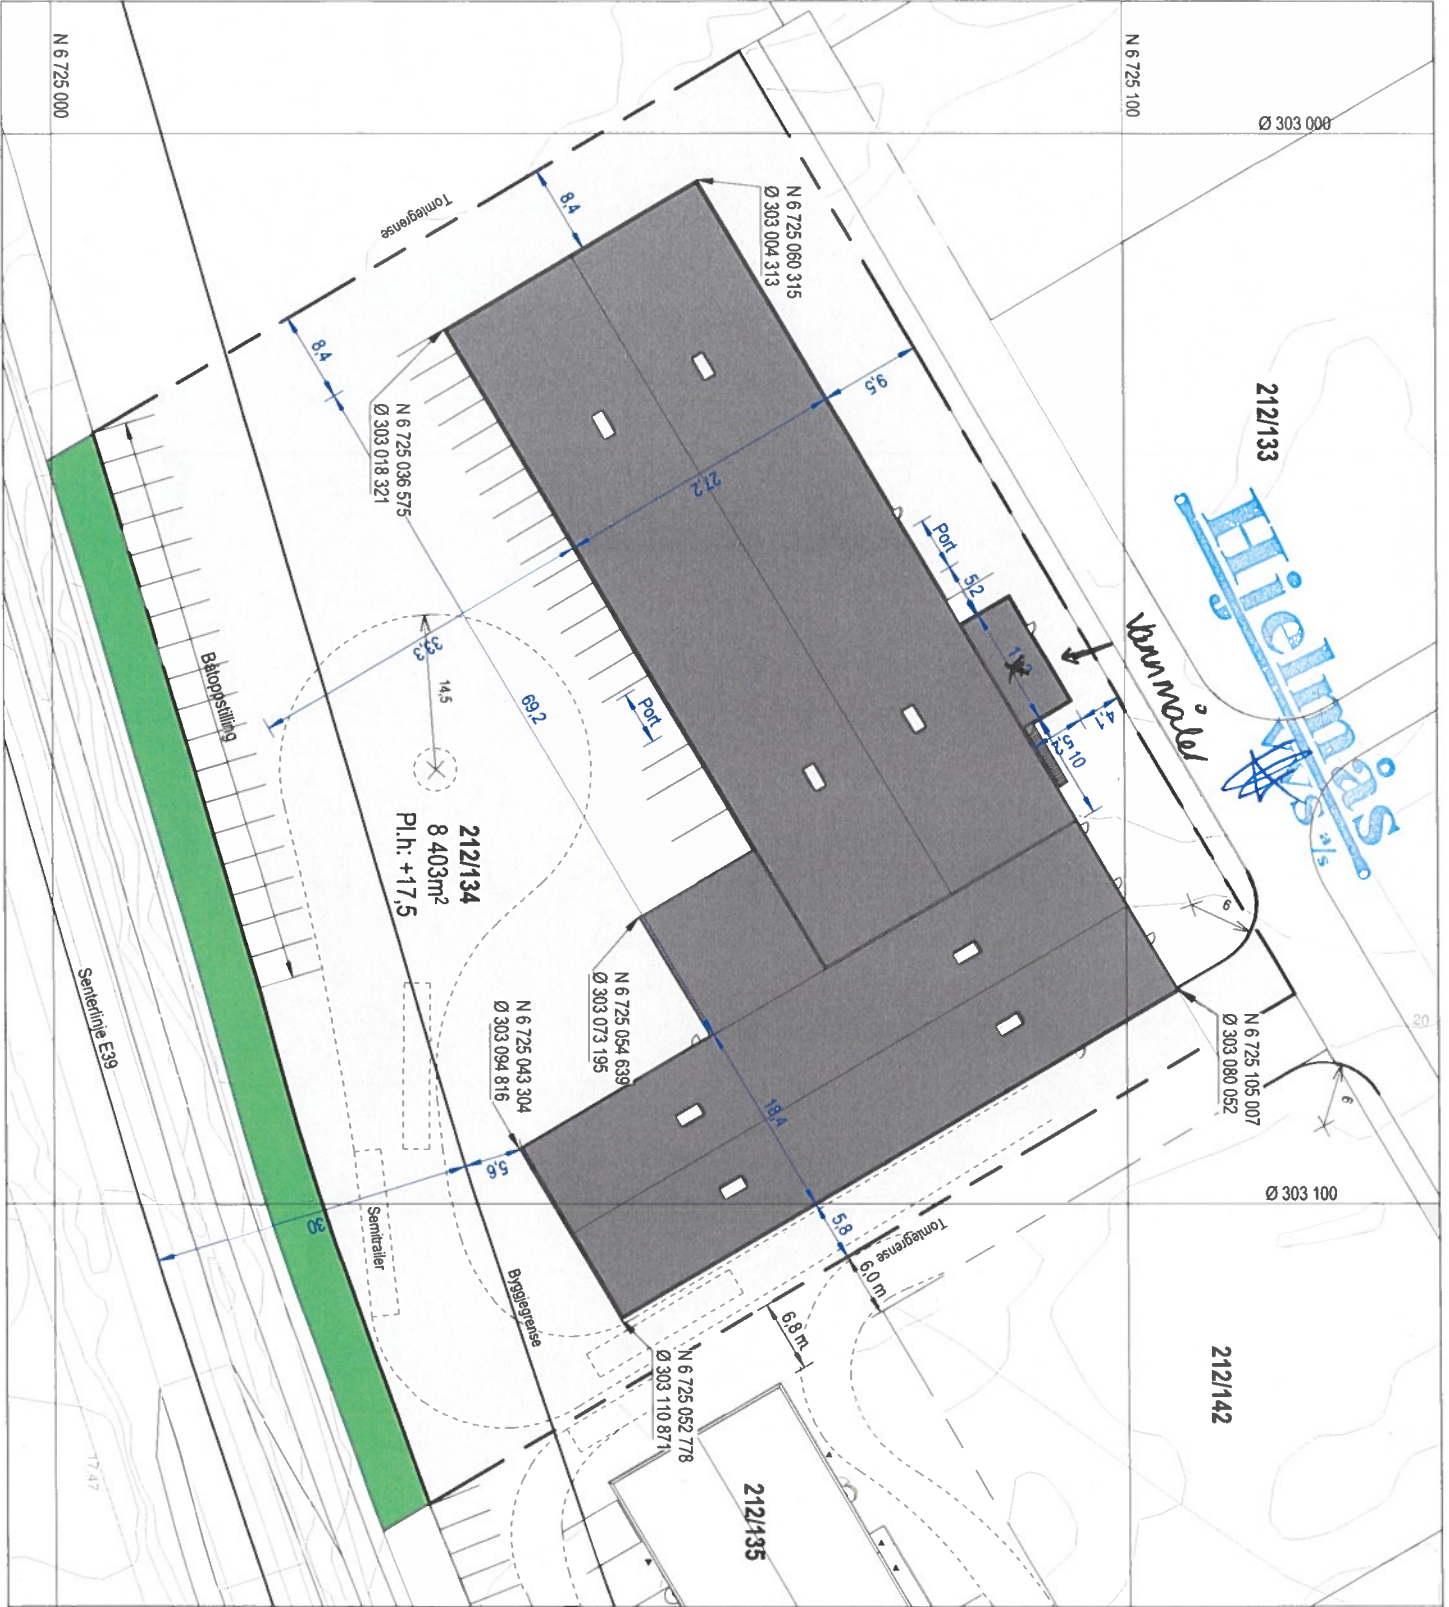

D-1



**Northland Næringspark**

Gnr. 212 bnr. 134, Lindås kommune  
 Tomhusmyrane 8  
 5913 EIKANGERVÅG

Oppdragsgiver  
**ATR Eiendom**



HELGESEN TEKNISKE BYGG AS  
 5281 Valeslandstossen  
 T: 56 19 94 00  
 www.htb.no

Prosjektnr.	Dato	Fase
2621	16.04.2018	SØKNAD

**Utomhusplan E39 Eiendom AS**

Tegningsnummer	Målestokk	Tegn.
A-102	1 : 500 / A3	DK