

Kunde:

Jan Stien

Prosjektnavn:

Dalemarka 96

Prosjekt:

4523

Prosjektstatus:

Ferdig

Prosjektdato:

17.08.2023




Notater:

På nåværende tidspunkt foreligger det ingen struktur av gjerde som begrenser eiendommen mot nordøst. Det er uttrykt en hensikt om å konstruere en ny mur med tilhørende gjerde (heretter referert til som "mur 1"), med formål å opprettholde den etablerte plikten om gjerde langs skrenten. Tilleggsvis, er det fraværende av en adekvat tilkomst til huset. I denne sammenhengen er det planlagt å oppføre en rampe som vil strekke seg fra garasjeområdet (definert som "mur 3 & 4"), med intensjon om å forbedre tilgjengeligheten.


Prosjektopplysninger:


- Mur 1
29,4 meter 1,2 m høy mot nord/øst starter på kote 75,0 med gjerde på mur for å opprettholde gjerde plikt
- Mur 2
9,5 meter 1,0 m høy mot nord/øst starter på kote 73,0


Ny rampe fra garasje til bolig.
- Mur 3
7,8 meter 2,2 m høy mot sør/øst starter på kote 74,0
- Mur 4
9,0 meter fra 20 cm til 2,5 meter starter på kote 73,7

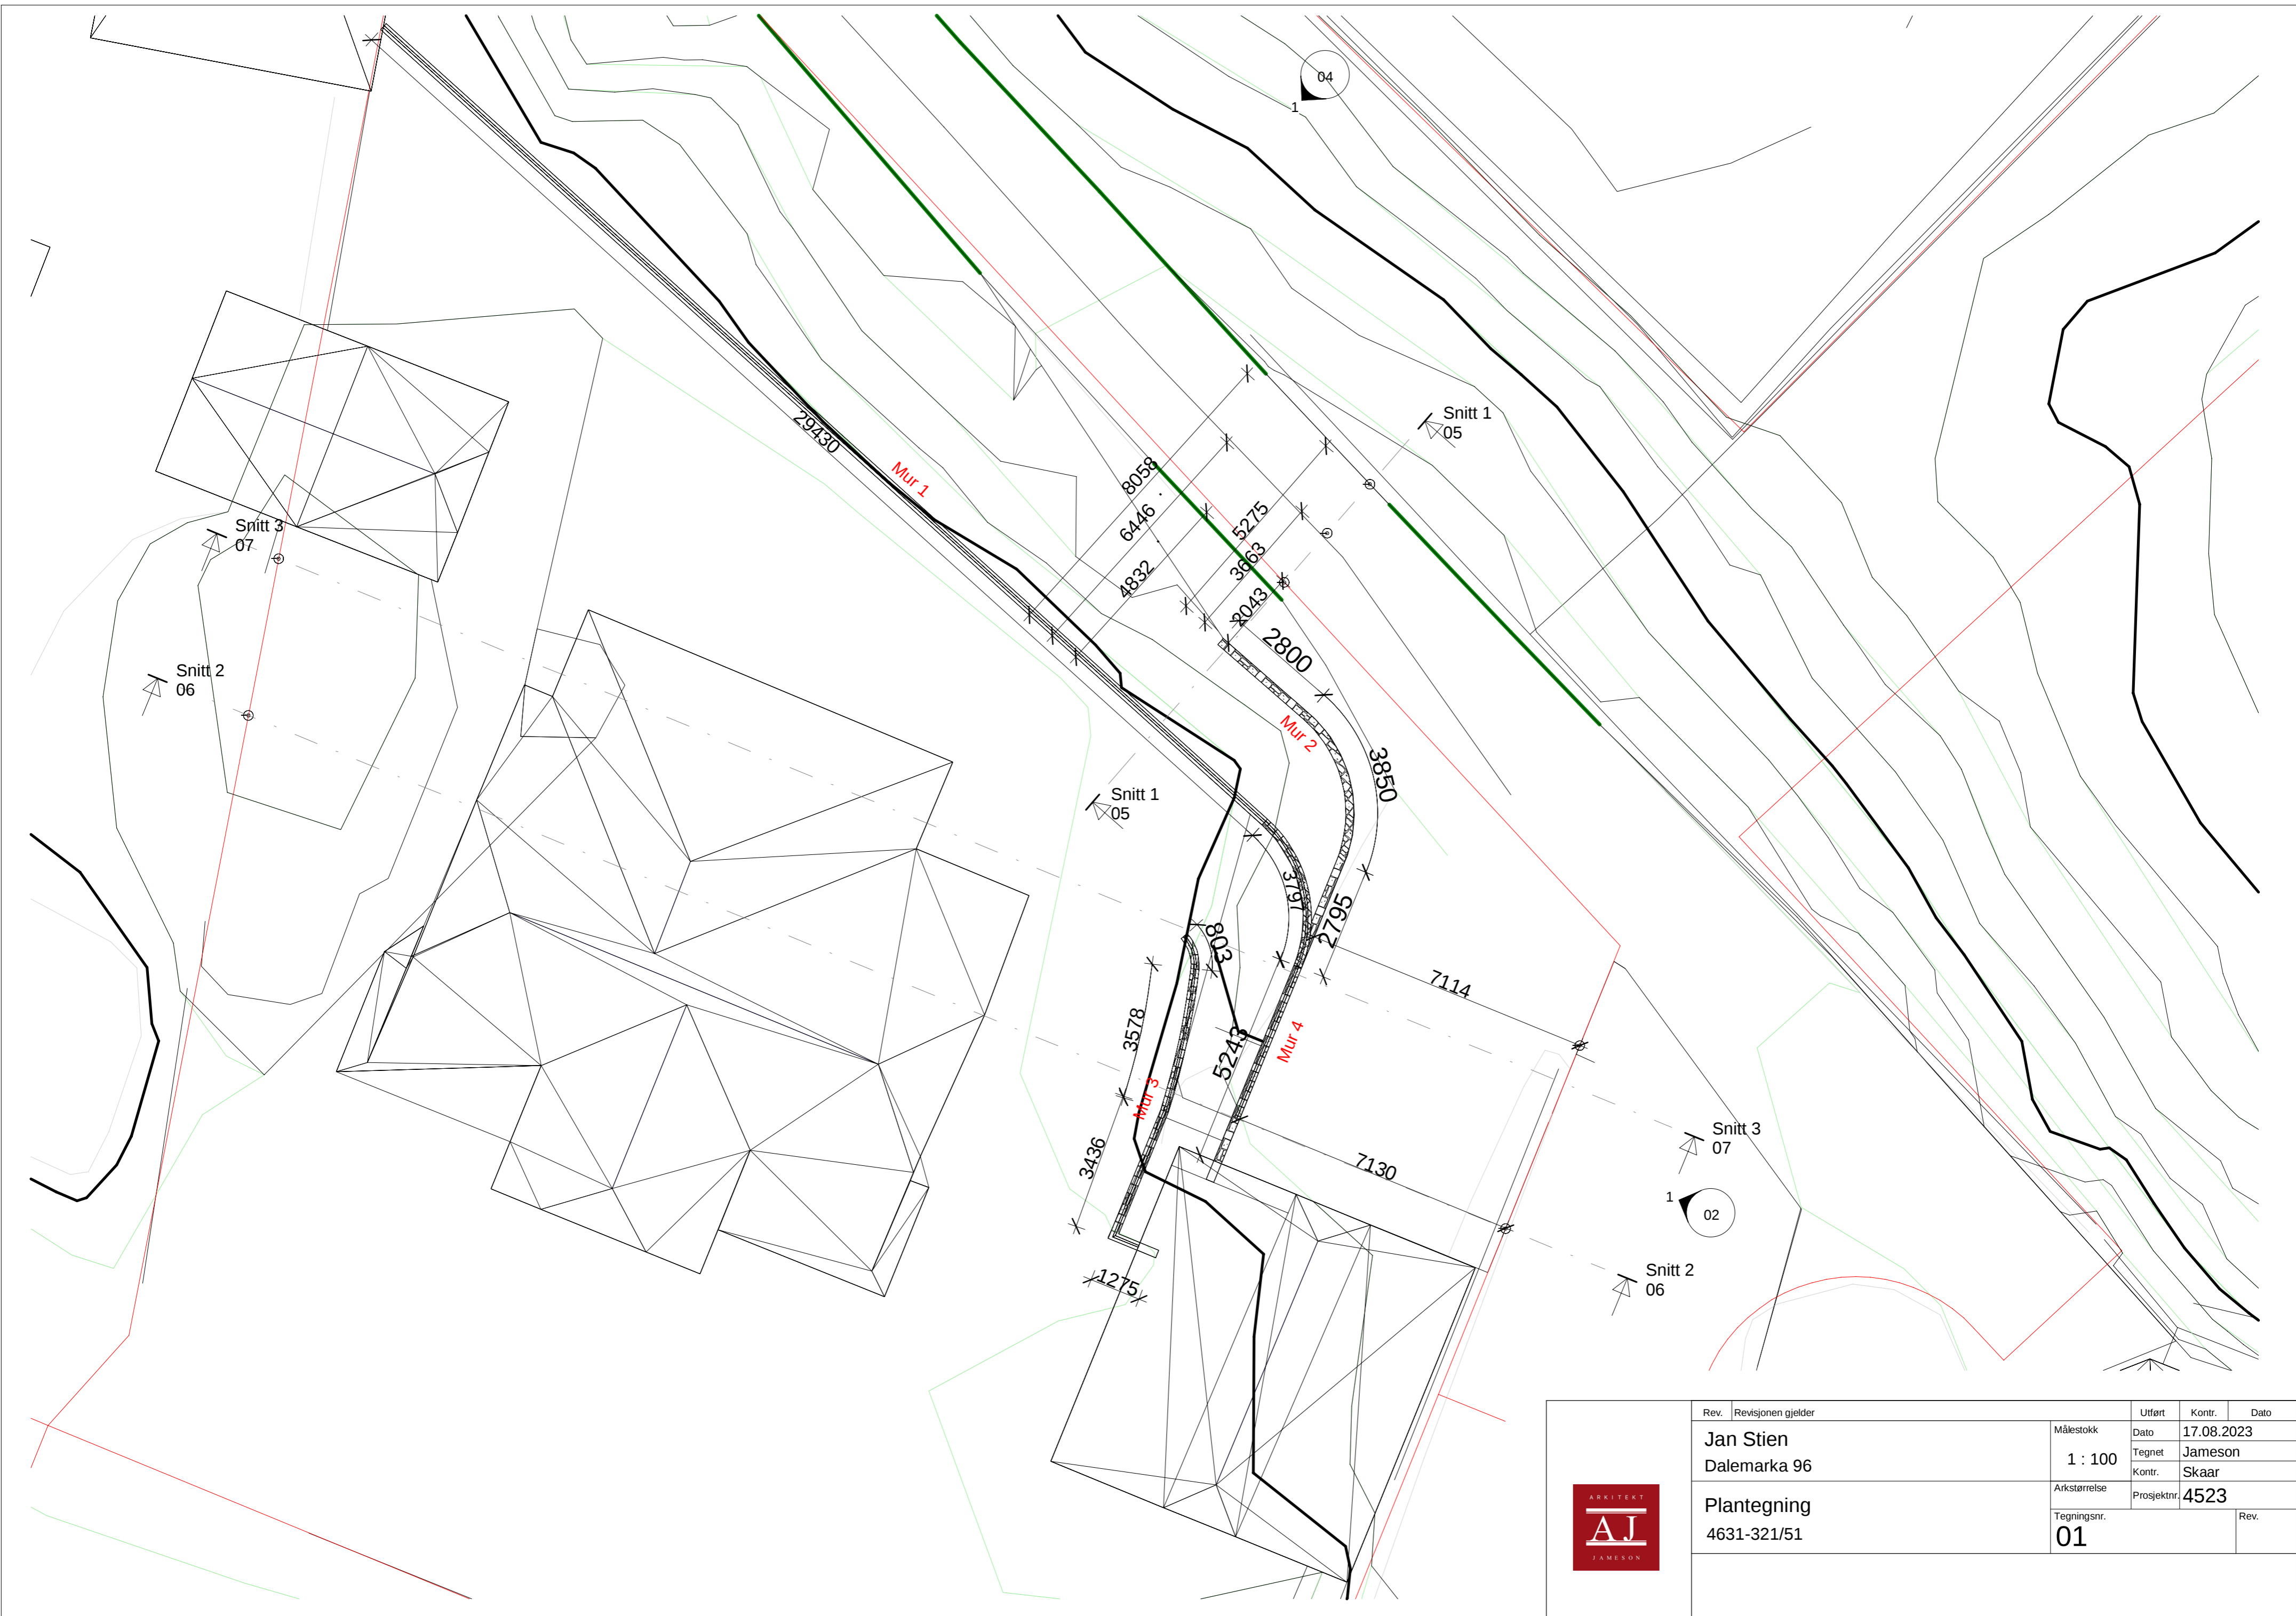


Rev.	Revisjonen gjelder	Utført	Kontr.	Dato
	Jan Stien	Målestokk	Dato	17.08.2023
	Dalemarka 96	1 : 100	Tegnet	Jameson
	Plantegning	Arkstørrelse	Kontr.	Skaar
	4631-321/51	Prosjektnr.	4523	
		Tegningsnr.	01	Rev.

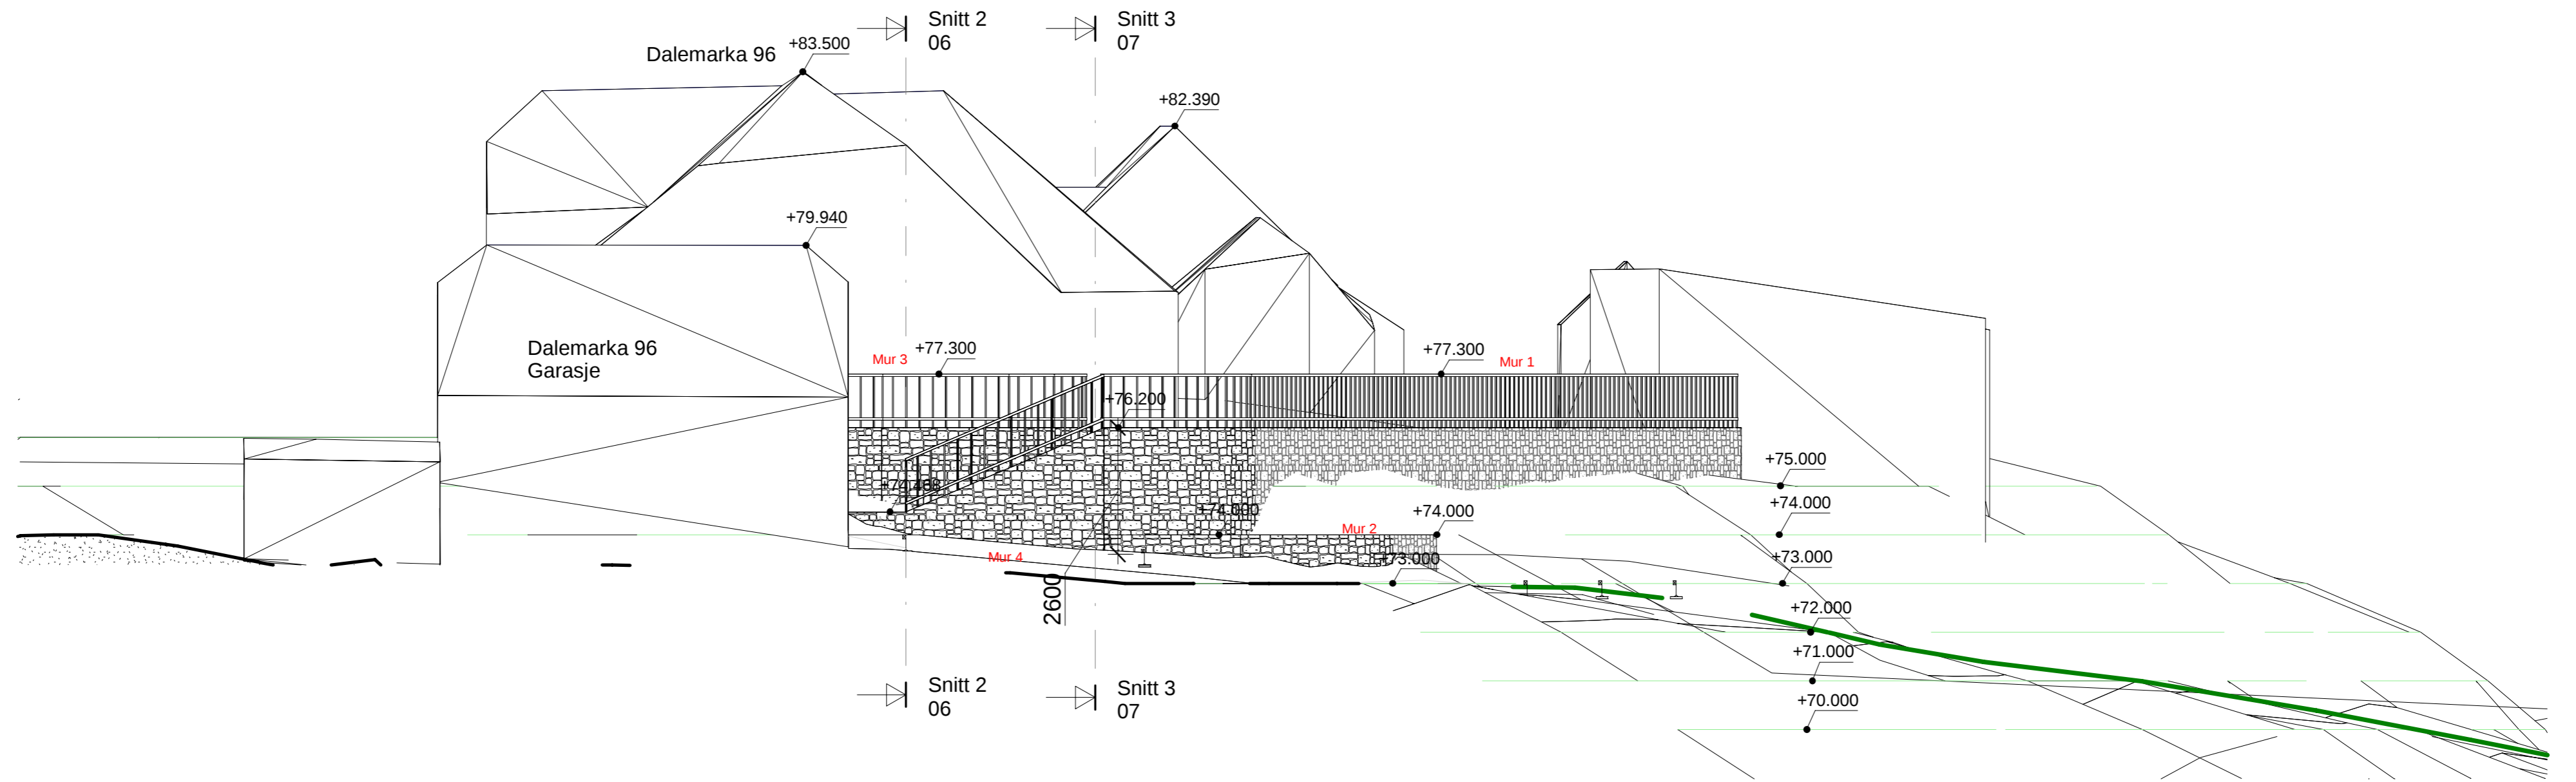


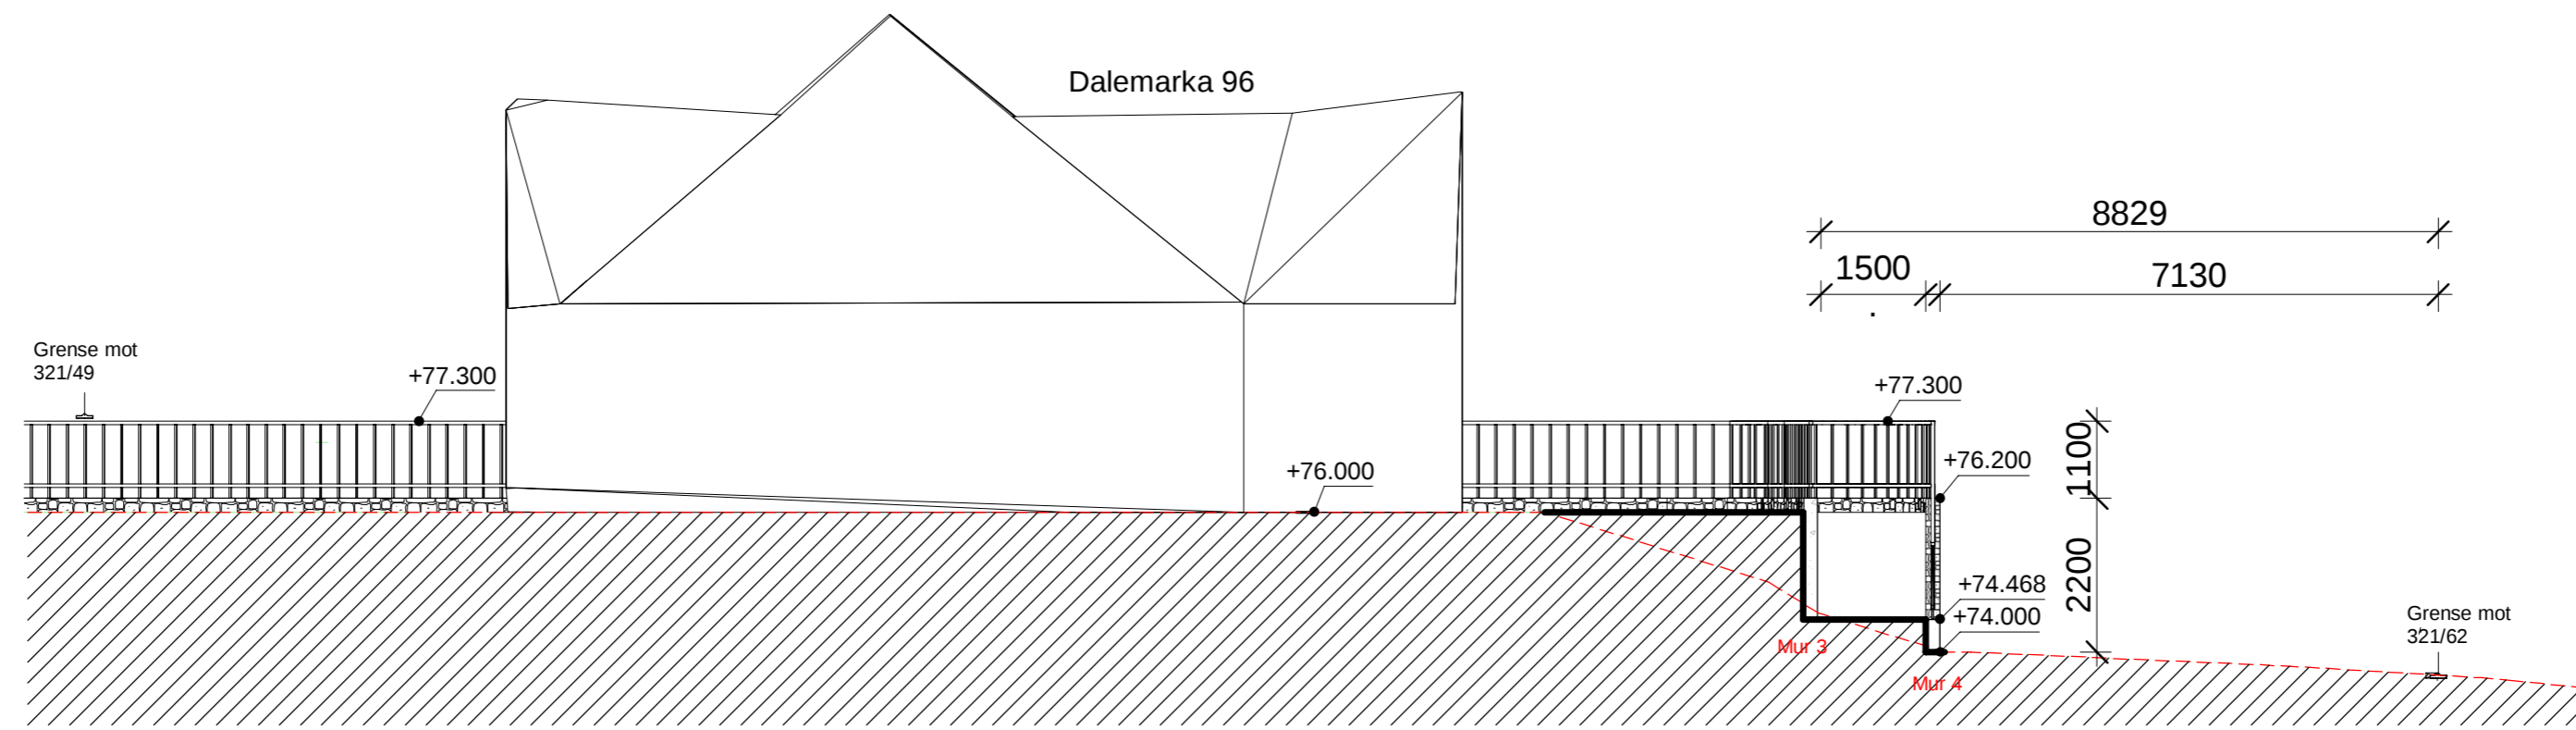
	Rev.	Revisjonen gjelder	Utført	Kontr.	Dato
		Jan Stien	Målestokk	Dato	17.08.2023
		Dalemarka 96	1 : 100	Tegnet	Jameson
		Fasade Sør/Øst	Arkstørrelse	Kontr.	Skaar
		4631-321/51	Prosjektnr.	4523	
		Tegningsnr.	02	Rev.	

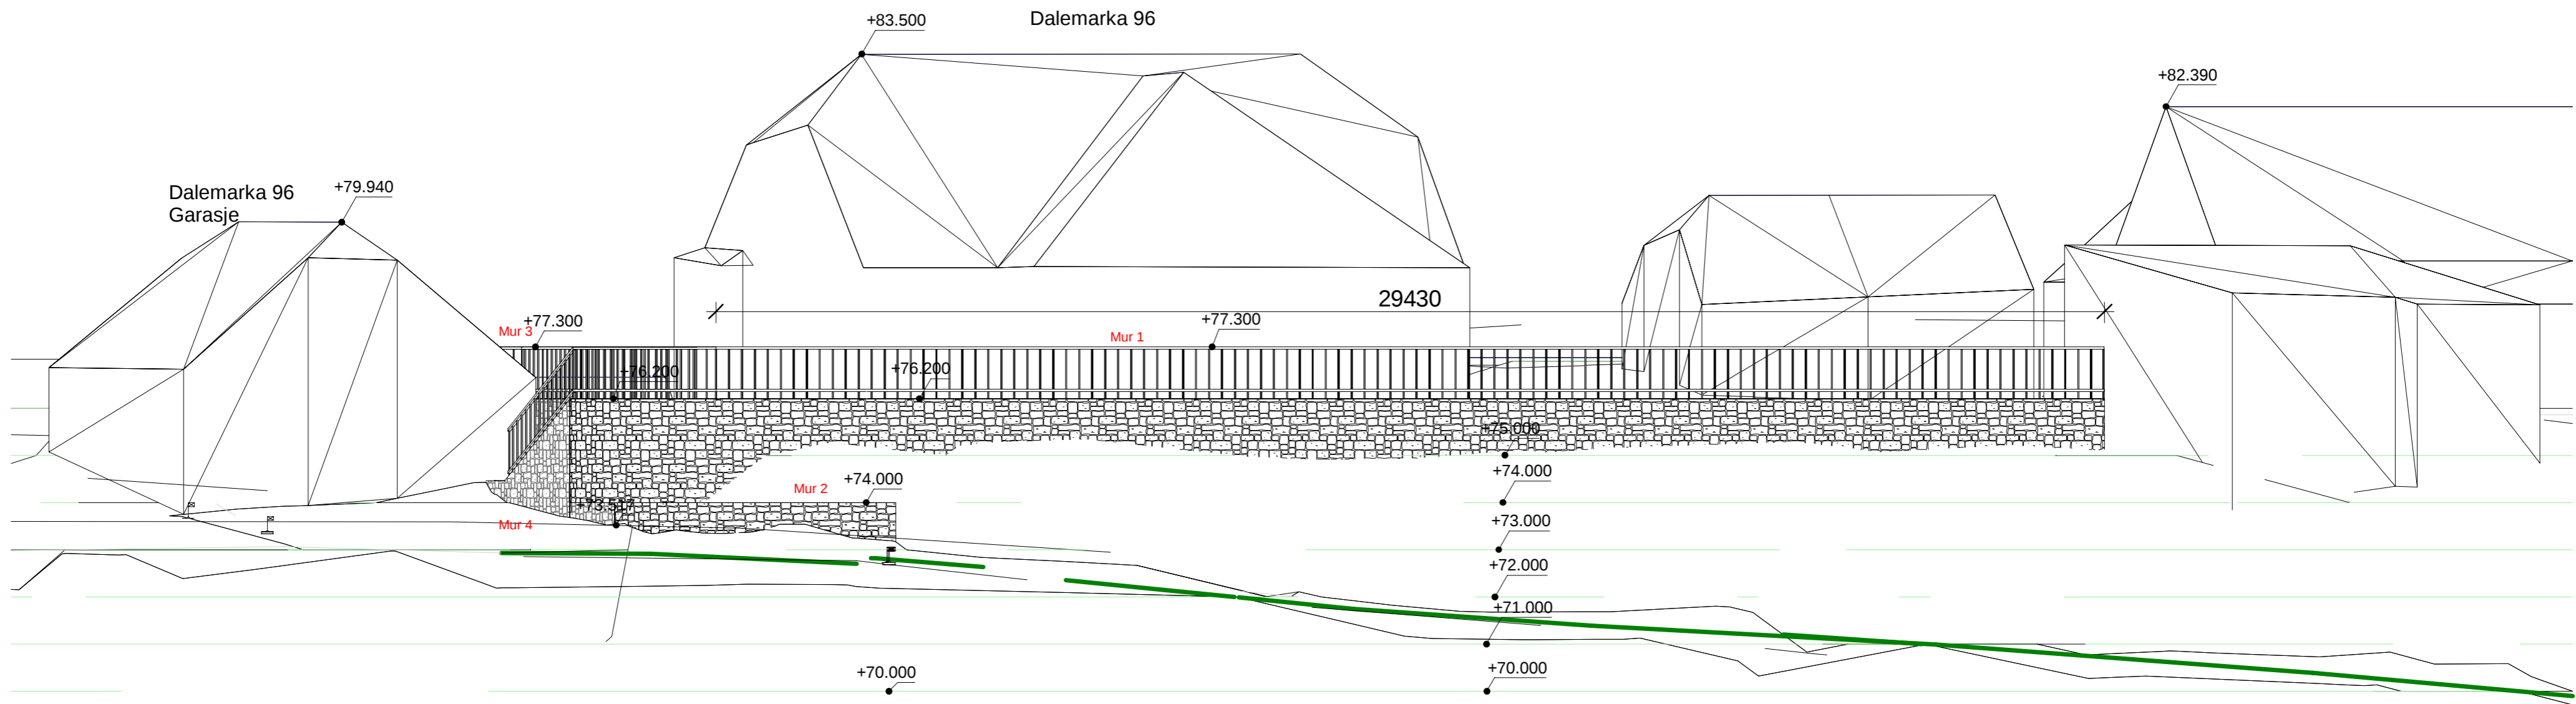


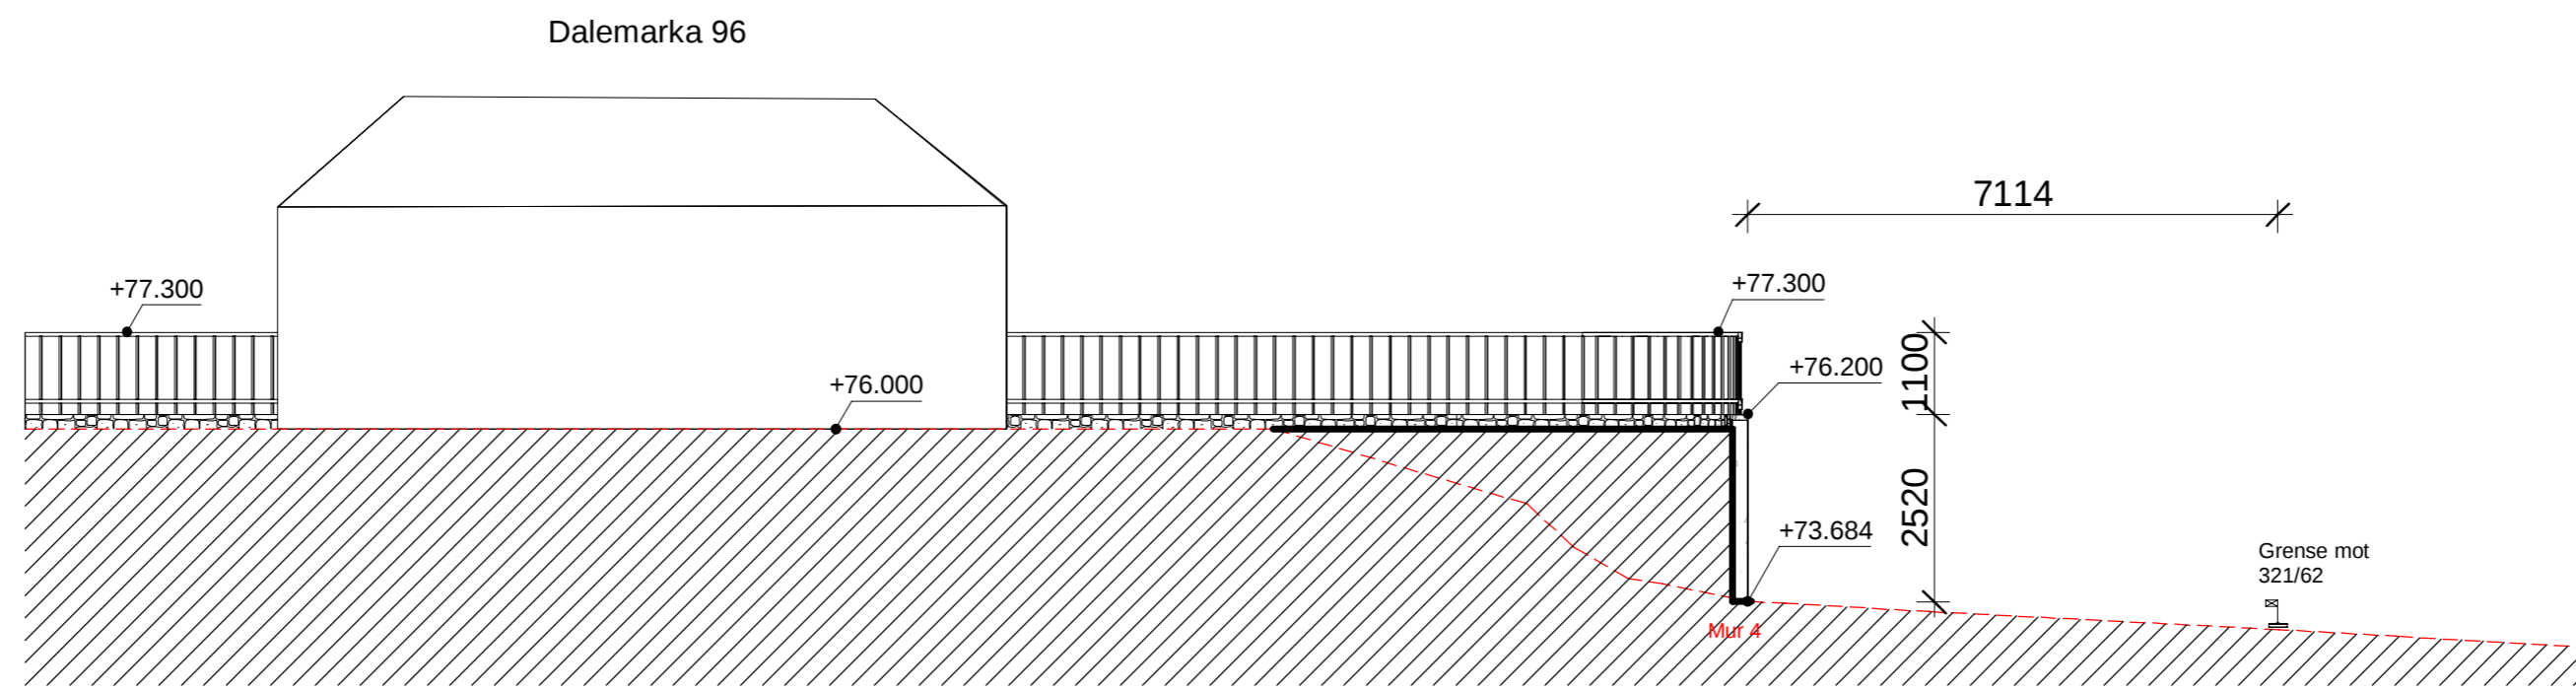
Rev.	Revisjonen gjelder	Utført	Kontr.	Dato
	Jan Stien	Målestokk		Dato 17.08.2023
	Dalemarka 96	1 : 100	Tegnet	Jameson
	Fasade Nord/Øst	Arkstørrelse	Kontr.	Skaar
	4631-321/51	Tegningsnr.	Prosjektnr.	4523
		04		Rev.

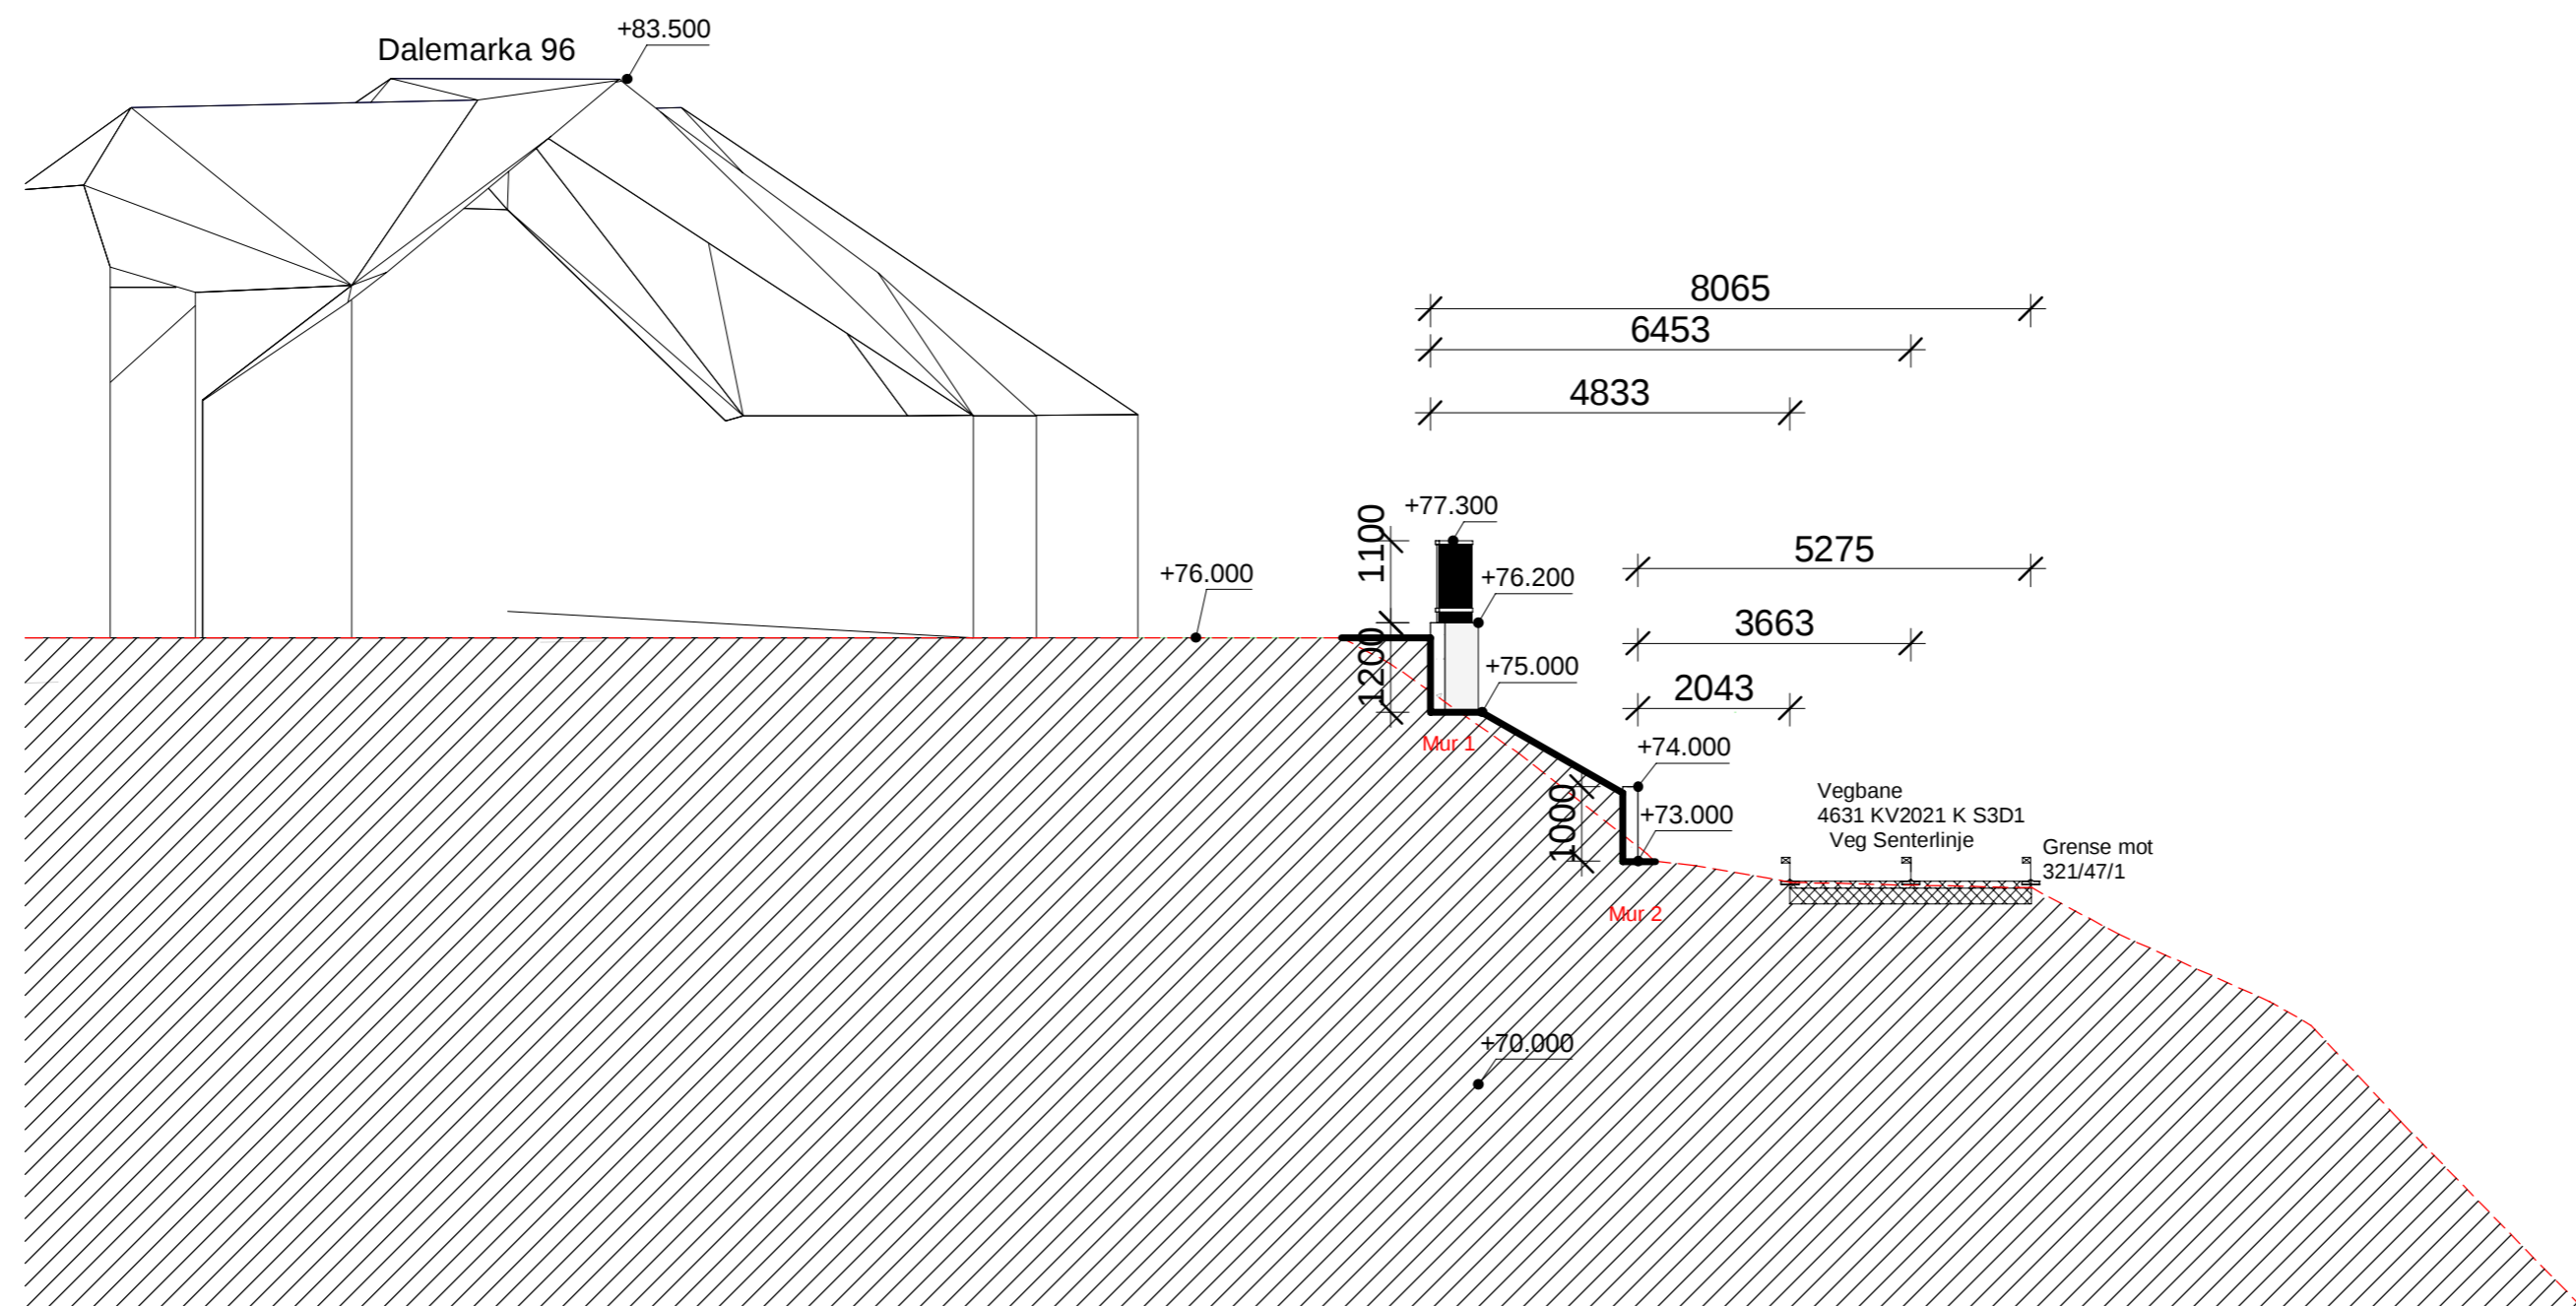


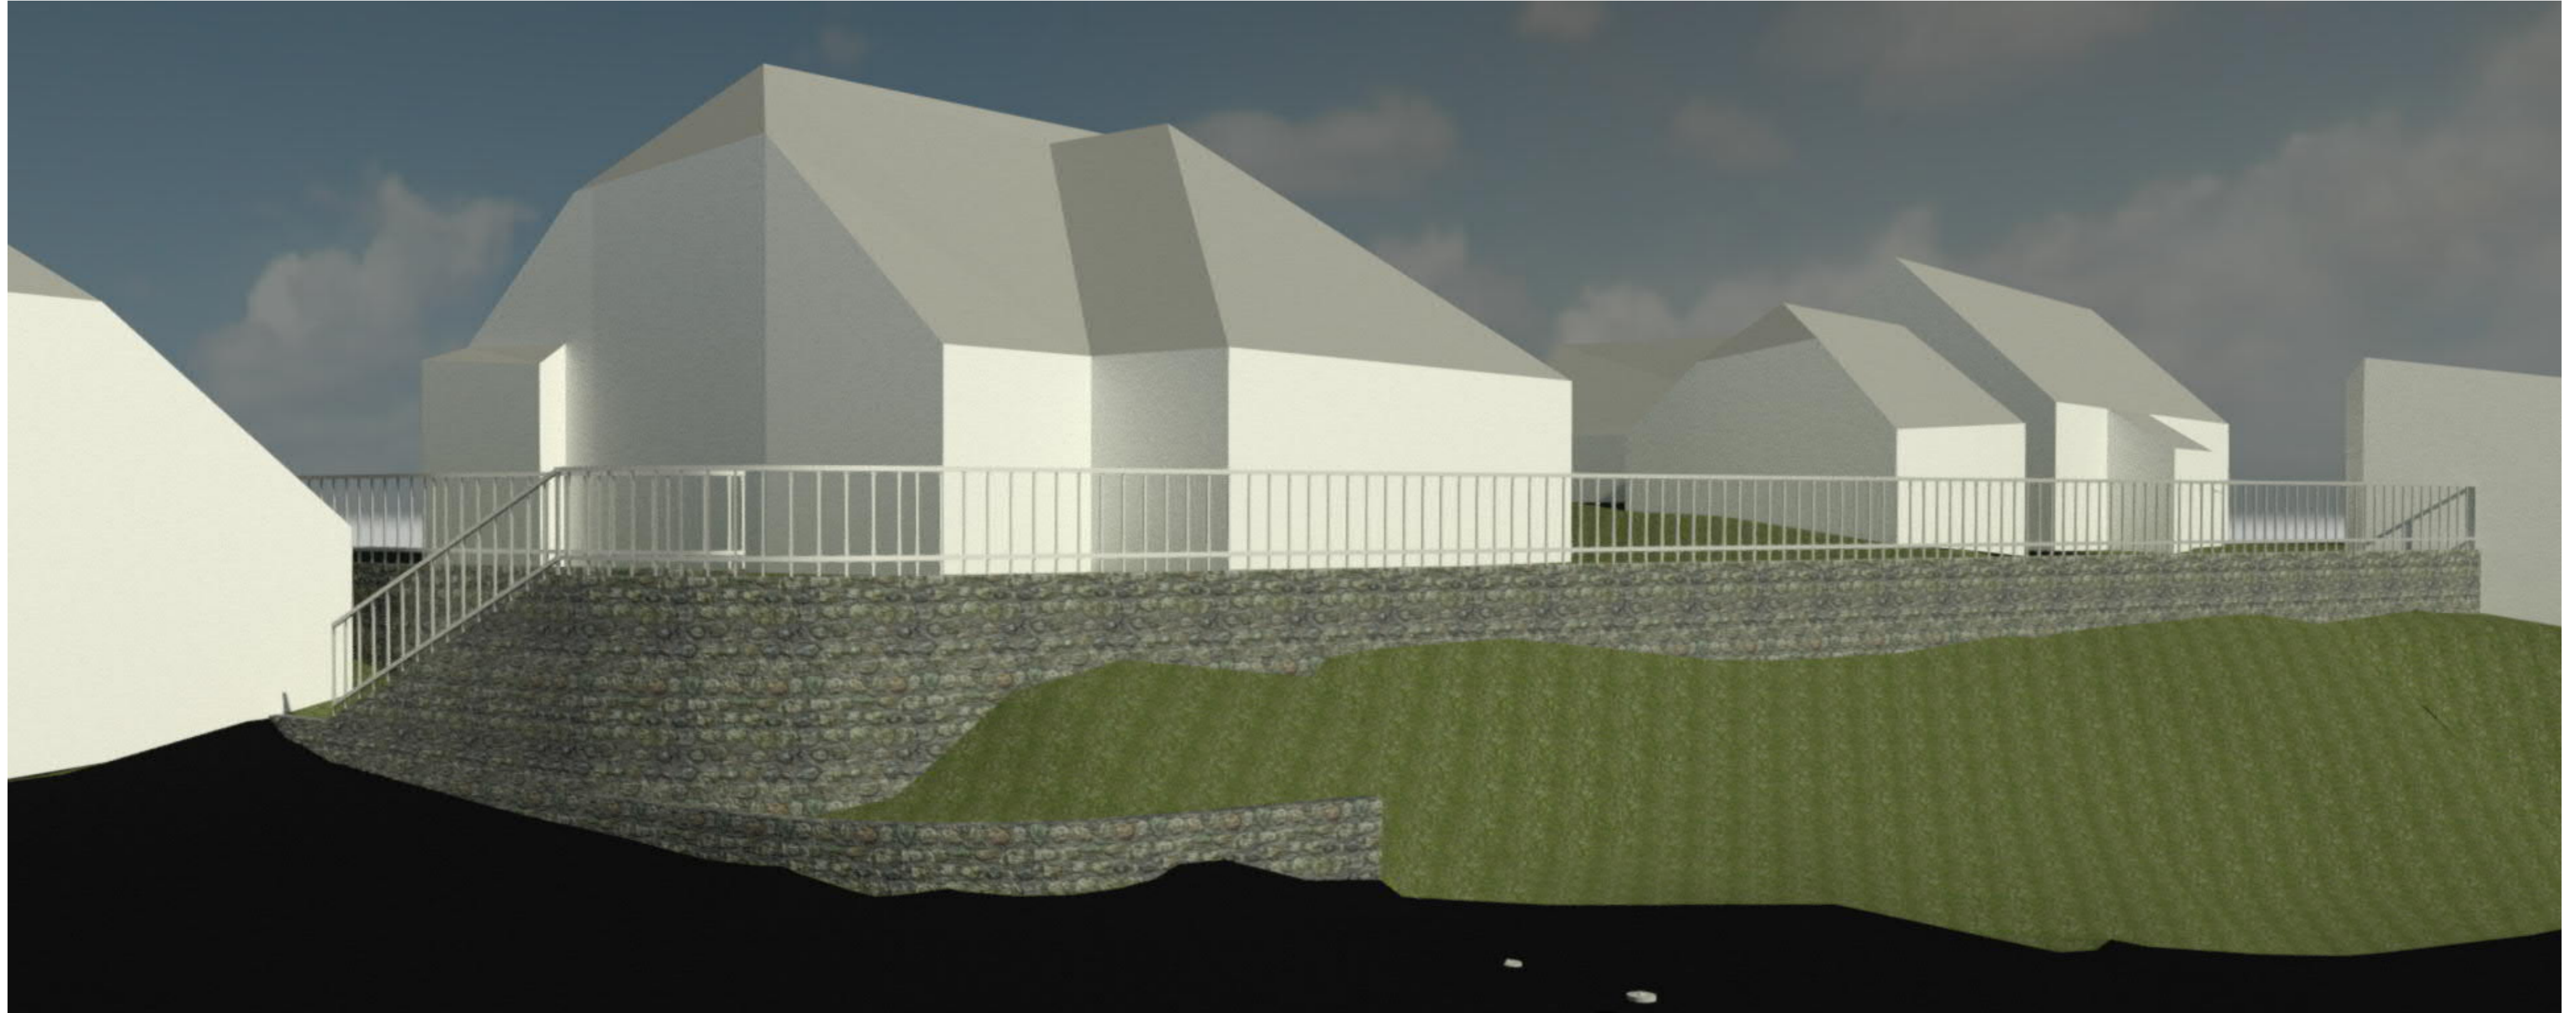
	Rev.	Revisjonen gjelder	Utført	Kontr.	Dato
	Jan Stien Dalemarka 96		Målestokk	Dato	17.08.2023
			1 : 100	Tegnet	Jameson
			Arkstørrelse	Kontr.	Skaar
	Terrengprofil 1 4631-321/51		Prosjektnr.	4523	Rev.
		Tegningsnr.	05		



	Rev.	Revisjonen gjelder	Utført	Kontr.	Dato
	Jan Stien Dalemarka 96		Målestokk	Dato	17.08.2023
	Terrengprofil 2 4631-321/51		1 : 100	Tegnet	Jameson
			Arkstørrelse	Kontr.	Skaar
		Tegningsnr.	Prosjektnr.	4523	Rev.
		06			



	Rev.	Revisjonen gjelder	Utført	Kontr.	Dato
	Jan Stien Dalemarka 96		Målestokk	Dato	17.08.2023
	Terrengprofil 3 4631-321/51		1 : 100	Tegnet	Jameson
			Arkstørrelse	Kontr.	Skaar
		Tegningsnr.	Prosjektnr.	4523	Rev.
		07			



Rev.	Revisjonen gjelder	Utført	Kontr.	Dato
	Jan Stien	Målestokk	Dato	17.08.2023
	Dalemarka 96	Tegnet	Kontr.	Jameson
		Arkstørrelse	Prosjektnr.	4523
	Illustrasjon	Tegningsnr.		Rev.
	4631-321/51	08		