

Kunde:

Furelid Eiendom

Prosjektnavn:

Lagerbygg

Prosjekt:

0223

Prosjektstatus:

Ferdig

Prosjektdato:

20.02.2023




Prosjektopplysninger:


- Nytt lagerbygg 20m x 8m


Revisjon:

- Revidert 21.06.2023
Flyttet lagerbygning 10 meter mot vest
da blir avstand til
FV 57 = 30 m og Fv5466 30 m

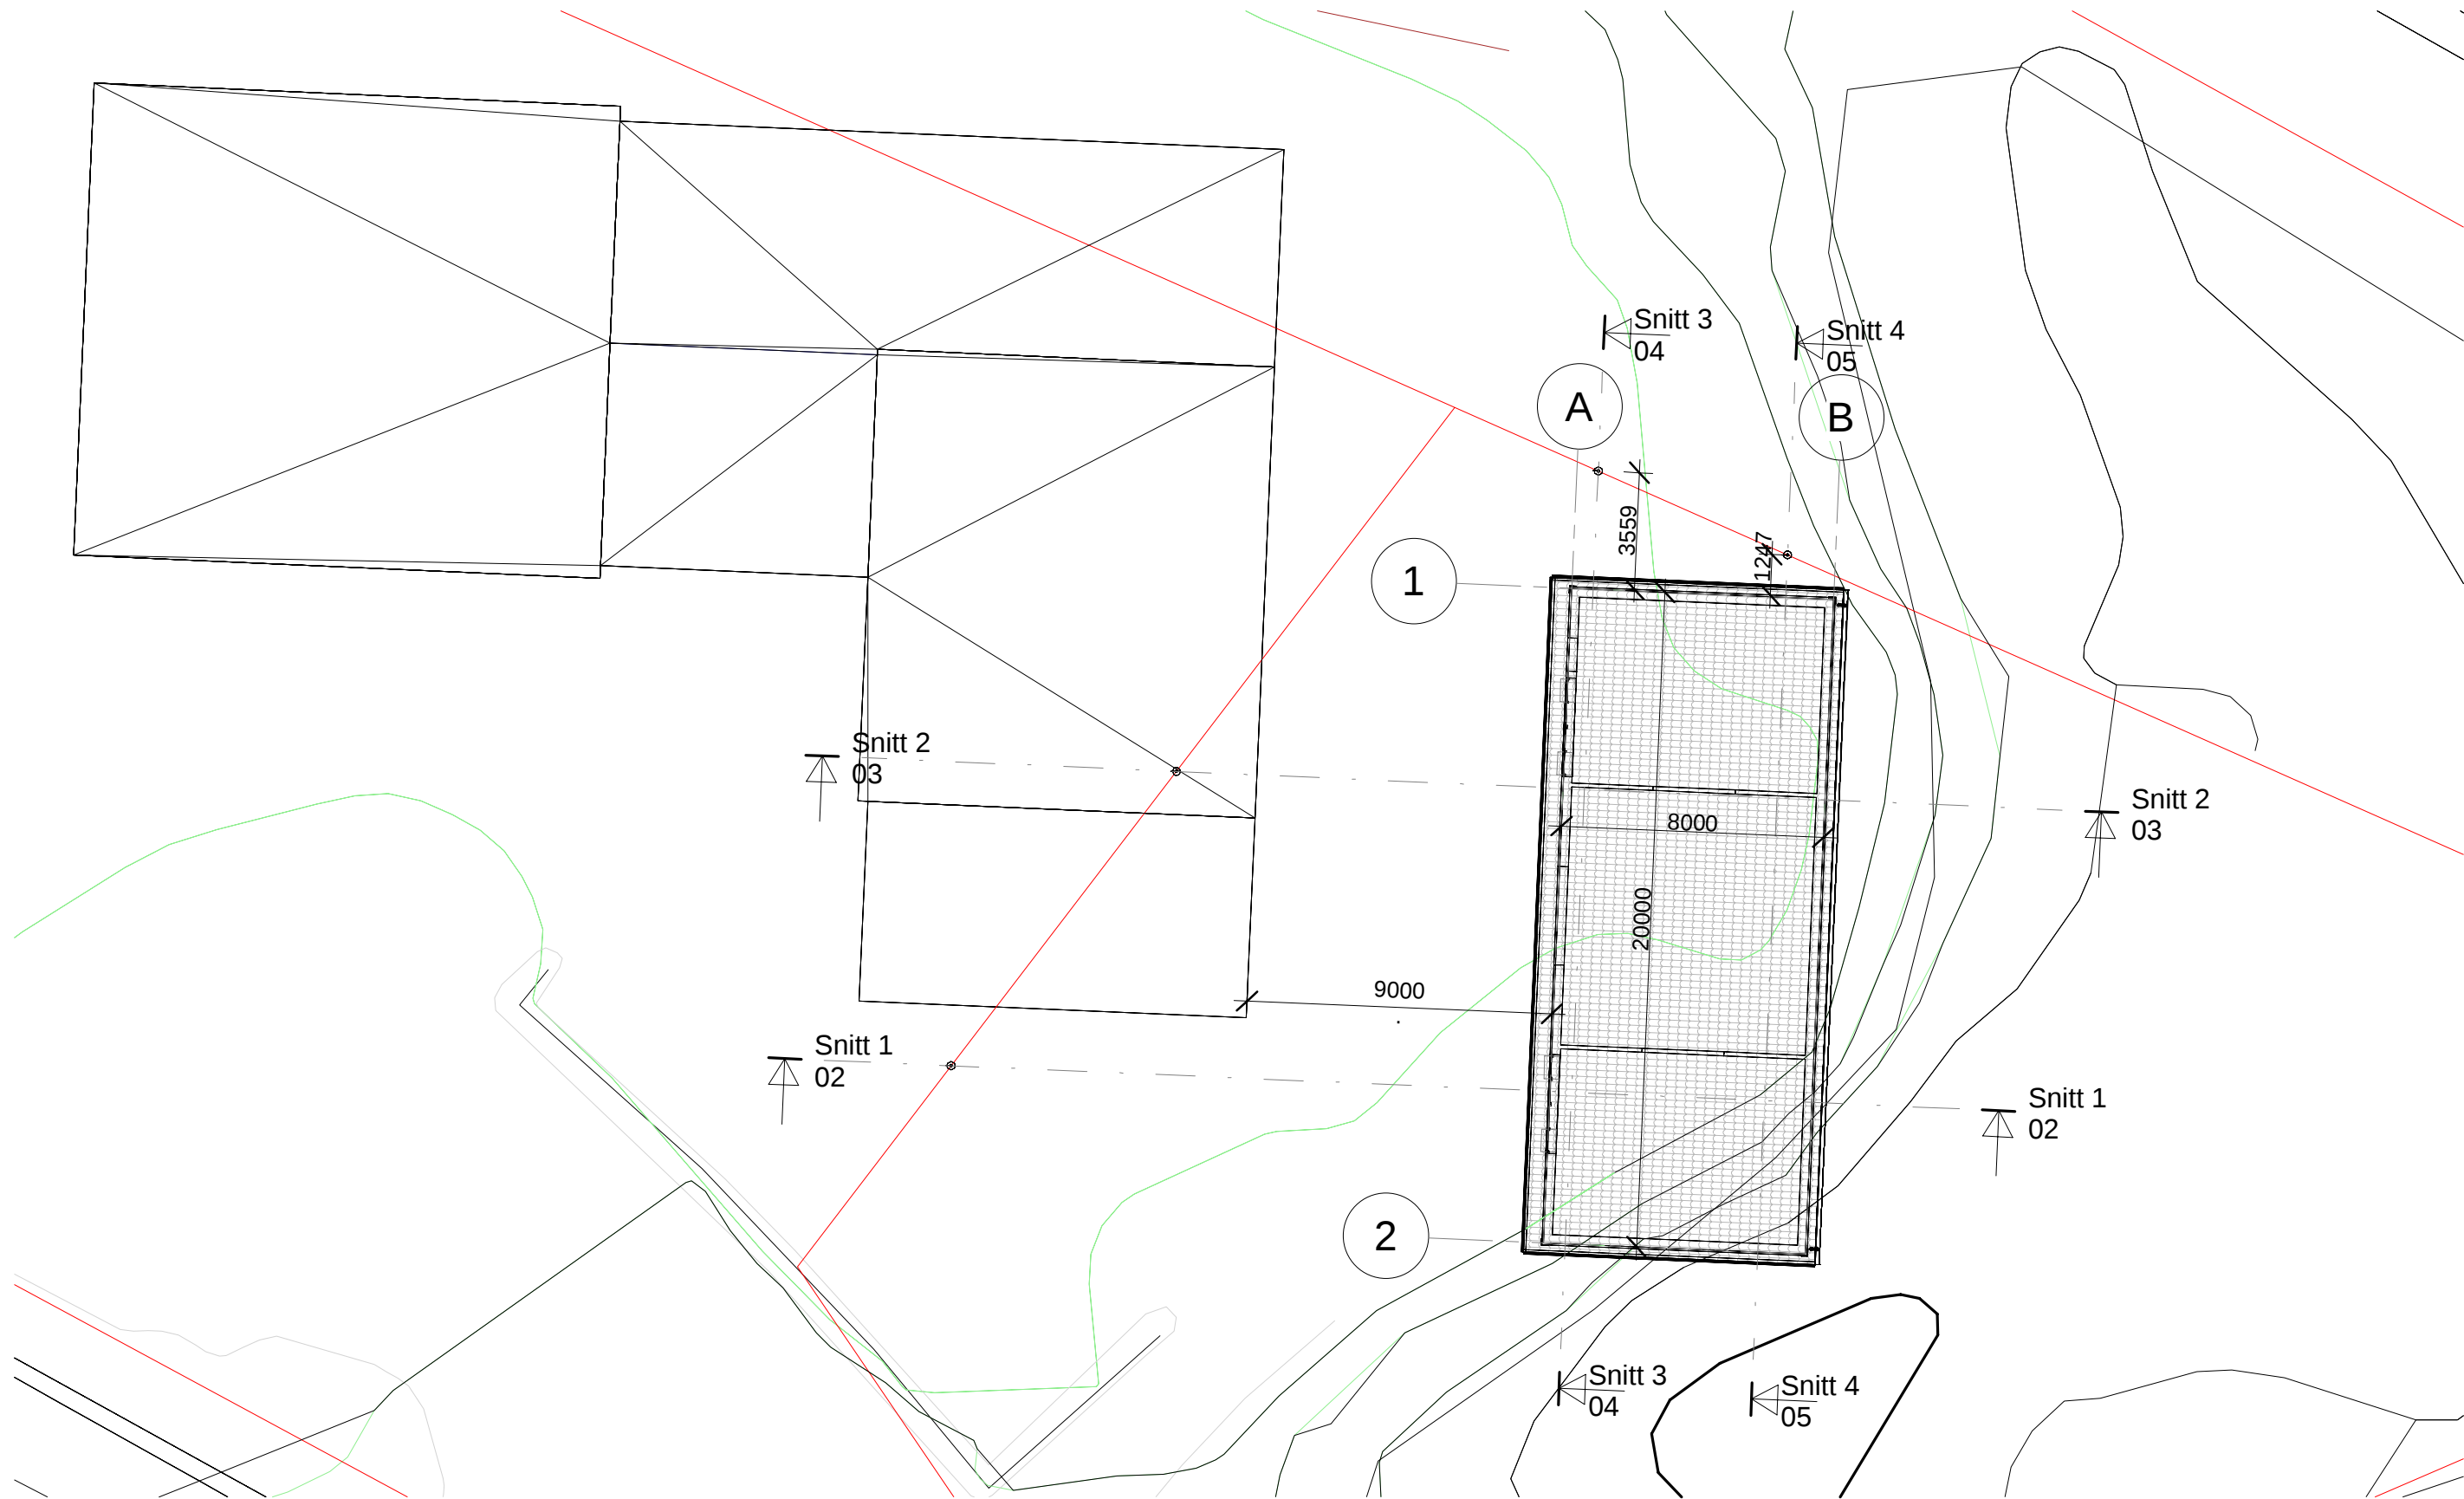


Rev.	Revisjonen gjelder	Utført	Kontr.	Dato
	Furelid Eiendom	Dato		20.02.2023
	Lagerbygg	Tegnet	Jameson	
		Kontr.	Skaar	
	Plantegning	Arkstørrelse	Prosjektnr.	0223
	4631-108/422	Tegningsnr.		Rev.
		01		

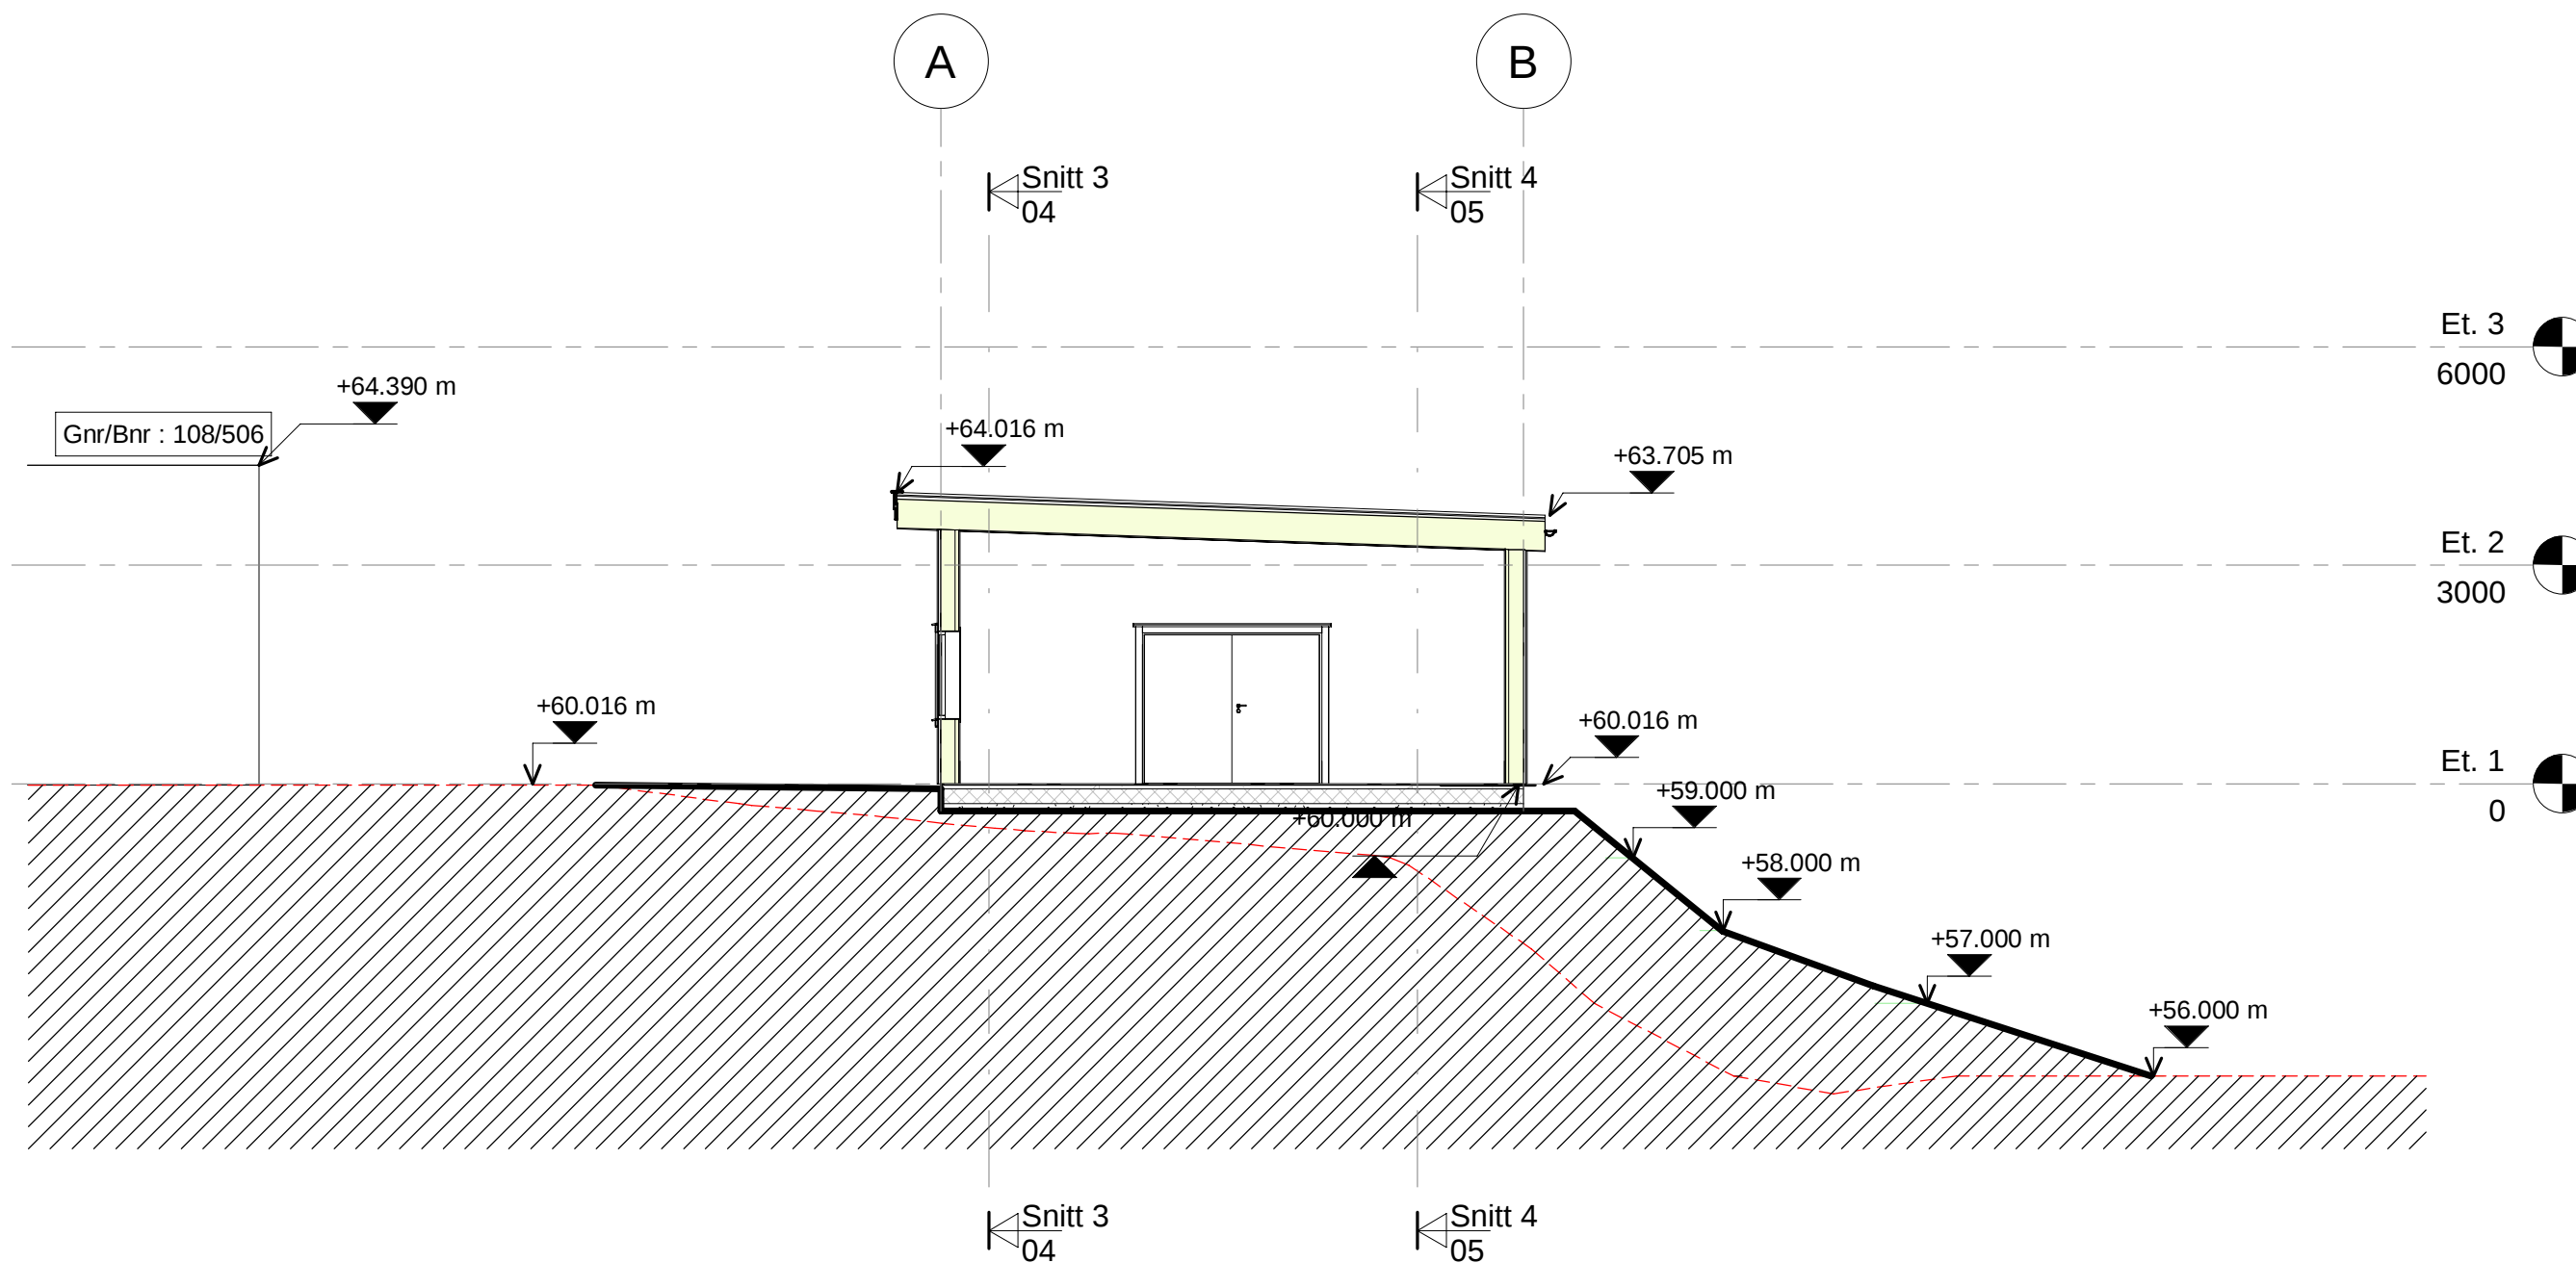

	Rev.	Revisjonen gjelder	Utført	Kontr.	Dato
	Furelid Eiendom		Målestokk	Dato	20.02.2023
	Lagerbygg		1 : 100	Tegnet	Jameson
	Snitt 1		Arkstørrelse	Kontr.	Skaar
4631-108/422		Tegningsnr.	Prosjektnr.	0223	Rev.
		02			

21.06.2023 14:01:47

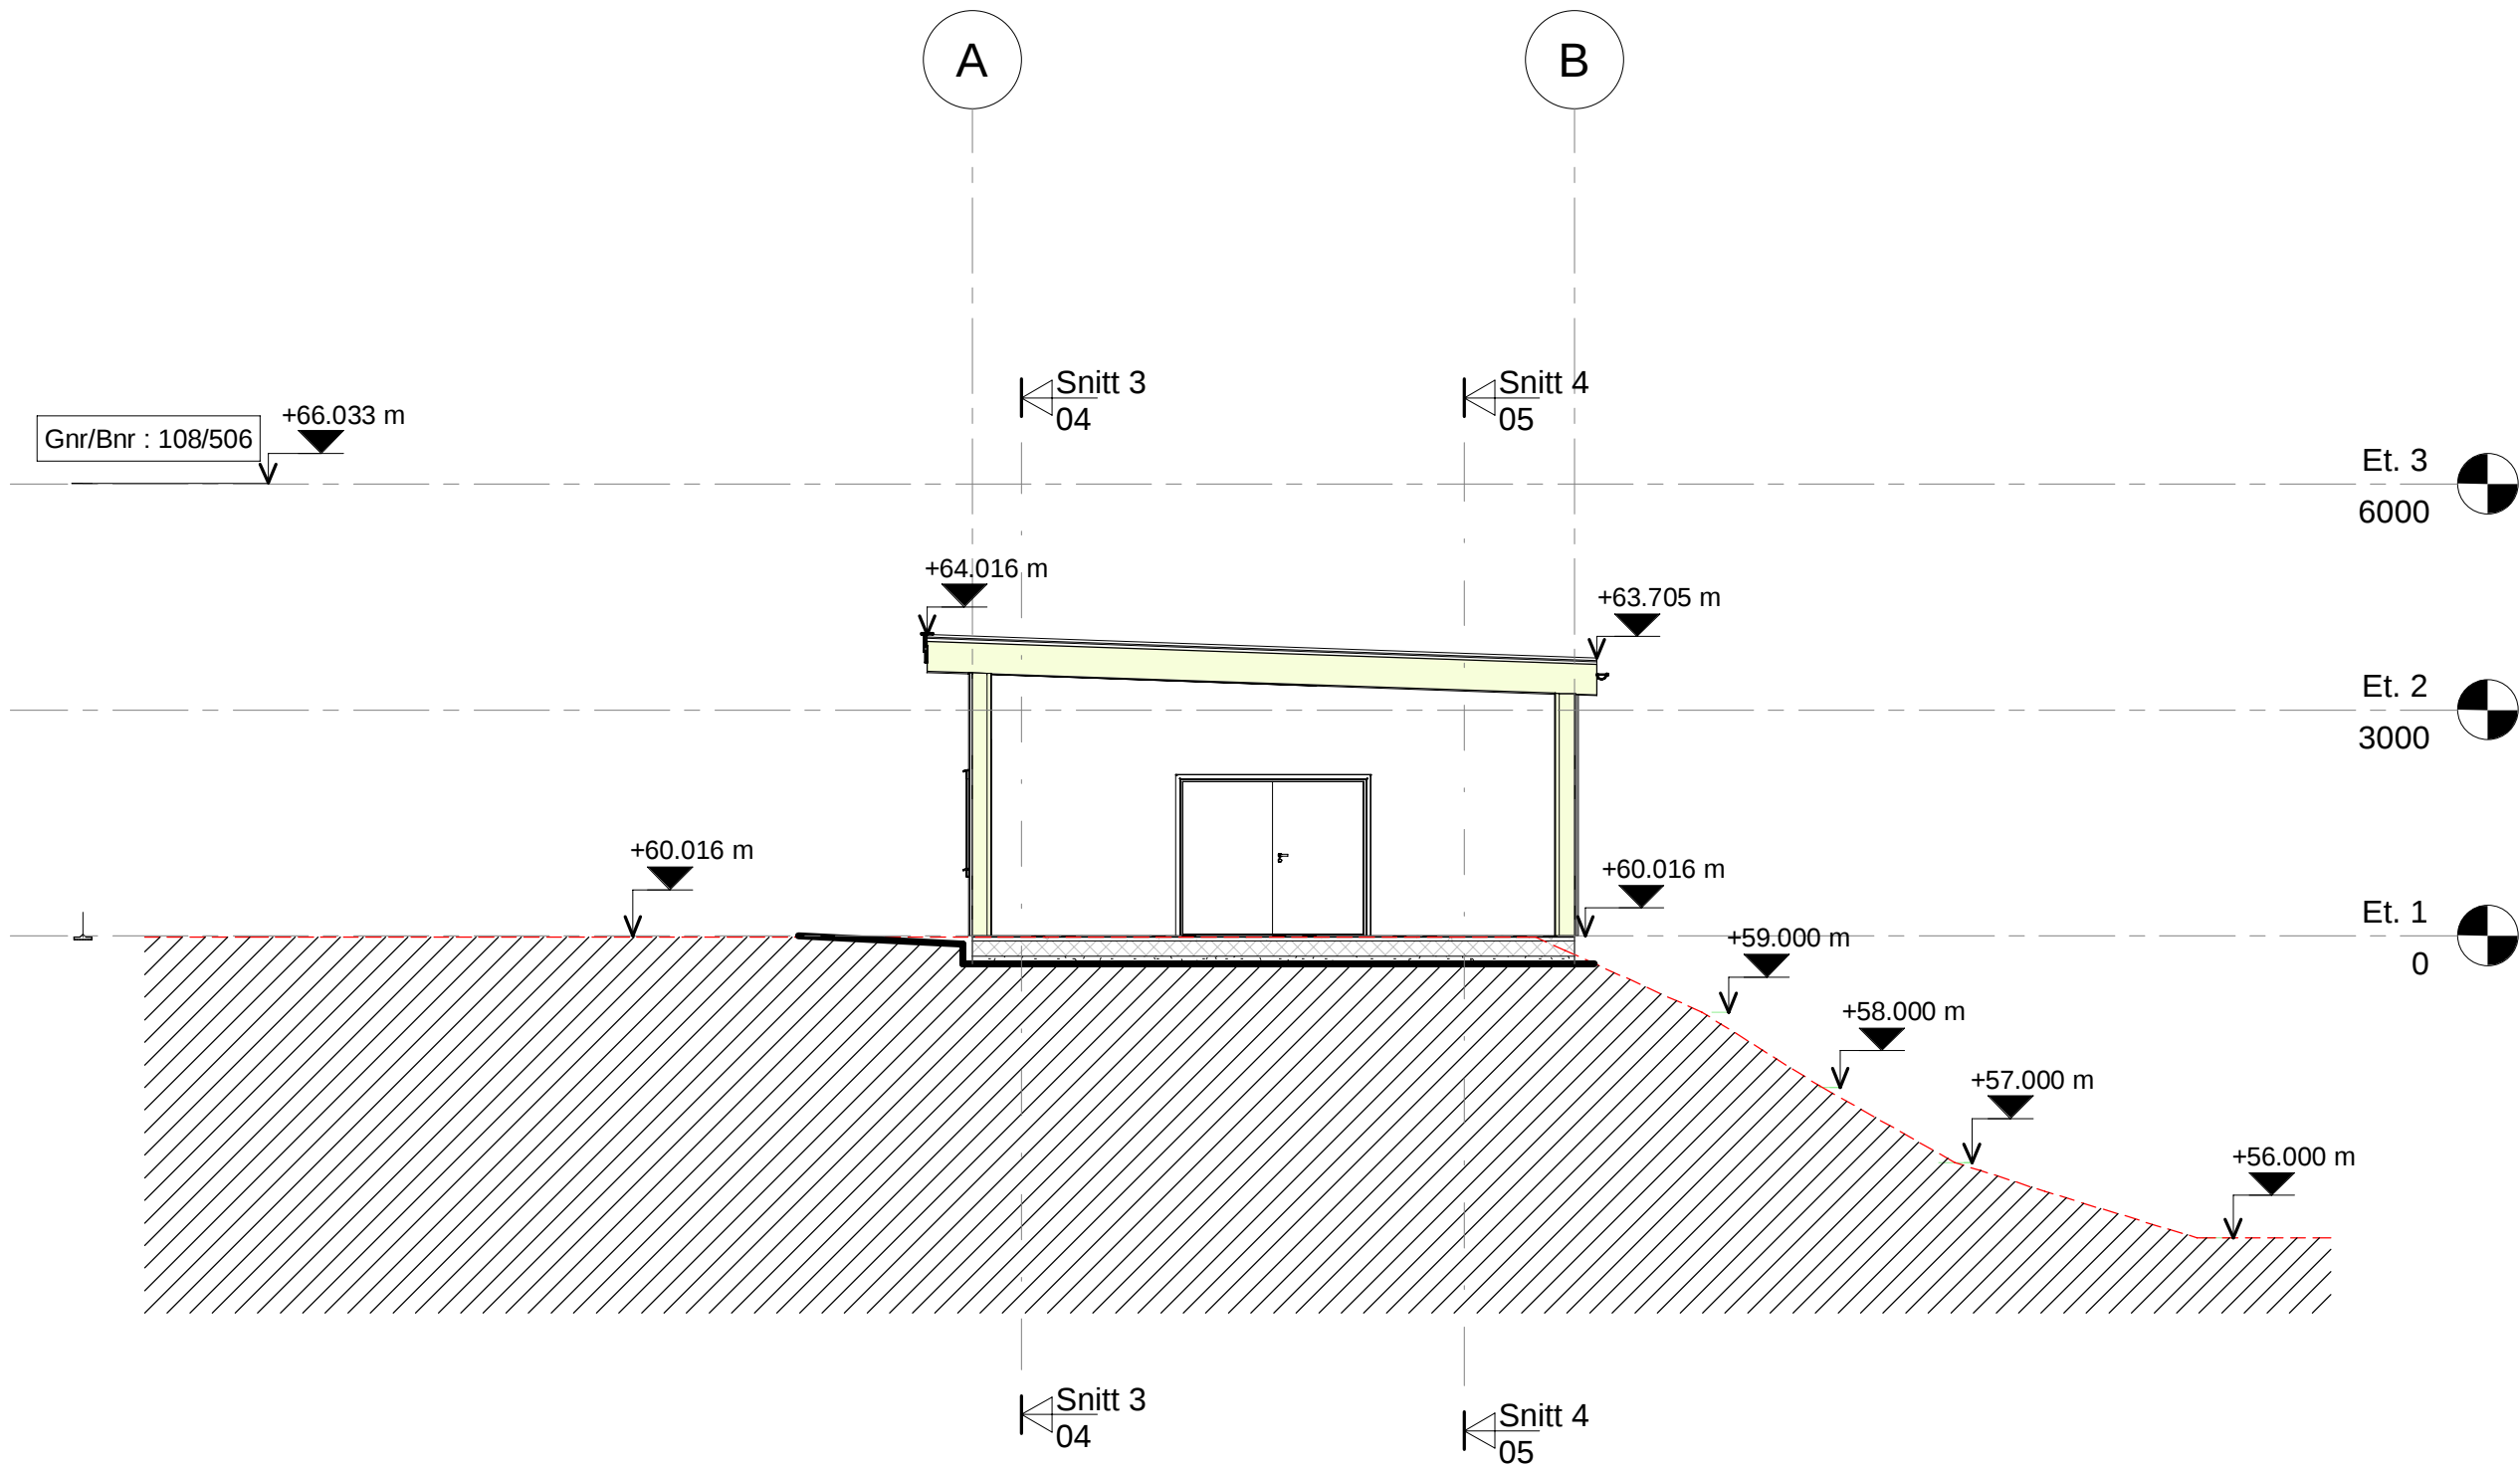


Gnr/Bnr : 108/506


Et. 3
6000


Et. 2
3000

Et. 1
0

	Rev.	Revisjonen gjelder	Utført	Kontr.	Dato
	Furelid Eiendom		Målestokk	Dato	20.02.2023
	Lagerbygg		1 : 100	Tegnet	Jameson
	4631-0812		Arkstørrelse	Kontr.	Skaar
			Prosjektnr.	0223	
			Tegningsnr.	03	Rev.


21.06.2023 14:01:47

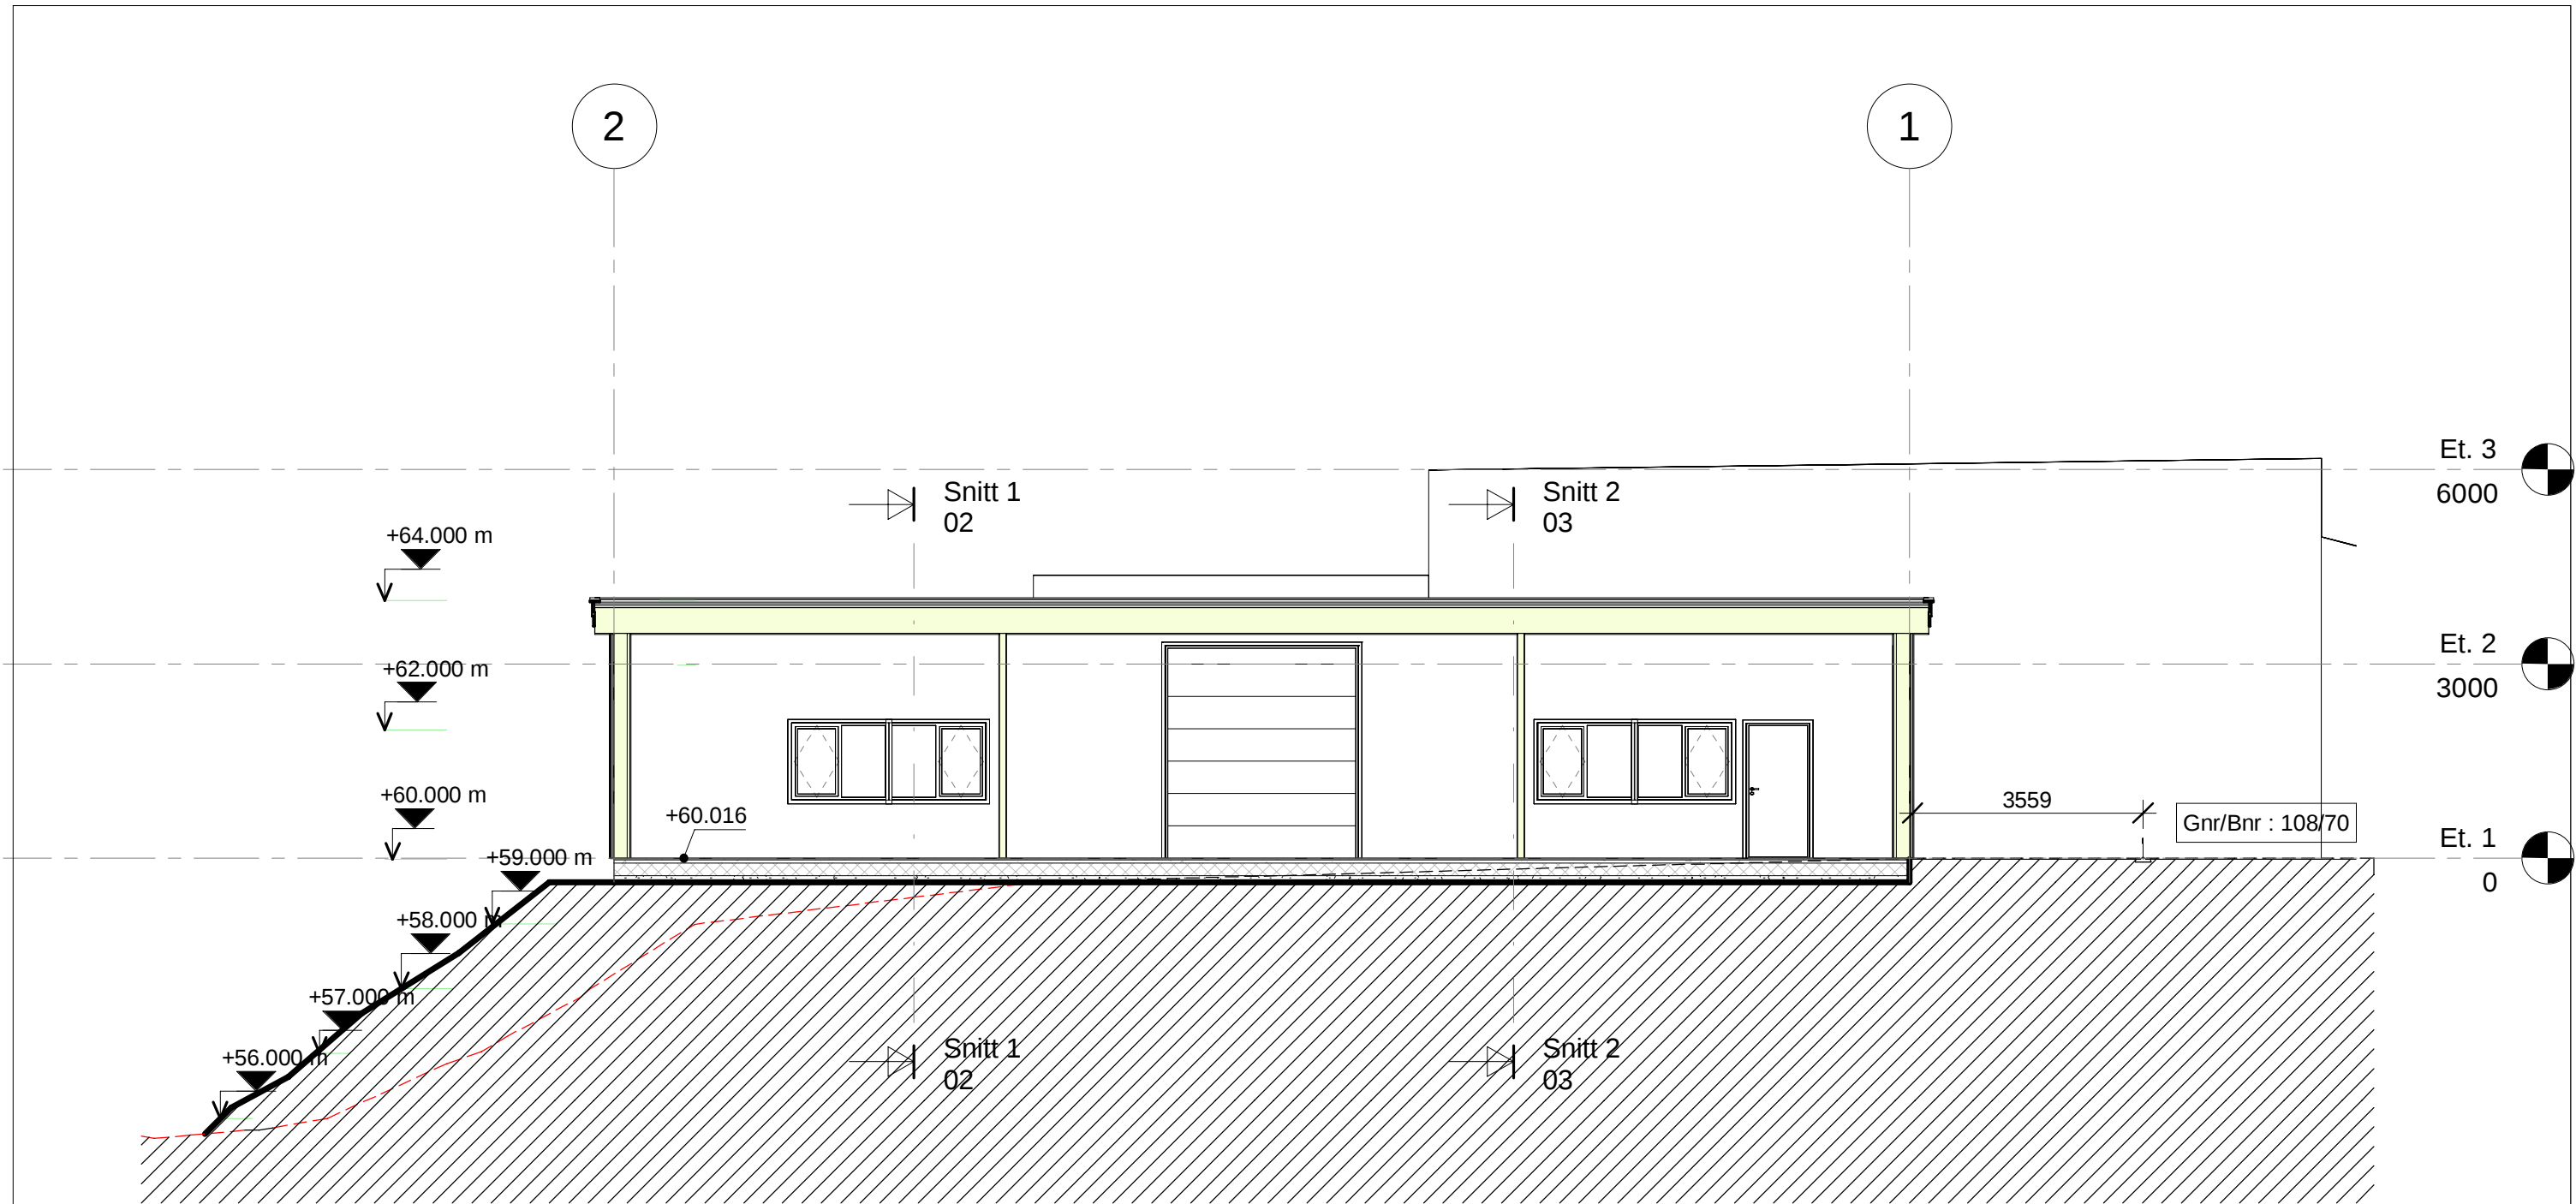

	Rev.	Revisjonen gjelder	Utført	Kontr.	Dato
	Furelid Eiendom		Målestokk	Dato	20.02.2023
	Lagerbygg		1 : 100	Tegnet	Jameson
	Snitt 3		Arkstørrelse	Kontr.	Skaar
4631-108/422		Tegningsnr.	Prosjektnr.	0223	Rev.
		04			

21.06.2023 14:01:47



	Rev.	Revisjonen gjelder	Utført	Kontr.	Dato
	Furelid Eiendom		Målestokk	Dato	20.02.2023
	Lagerbygg		1 : 100	Tegnet	Jameson
	Snitt 4		Arkstørrelse	Kontr.	Skaar
4631-108/422		Tegningsnr.	Prosjektnr.	0223	Rev.
		05			