

VEDLEGG 2

SITUASJONSKART

Gnr/Bnr: 326/79
 Adresse: Nordsundet
 Eigarsøkar: Marius T. Giertsen

Kvalitet: FKB-A

Målestokk: 1:500
 Dato: 29.09.2021



ALVER
KOMMUNE




Gjeldande plan: Kommuneplan
 Planformål: Småbåthavn- framtidig
 Vår referanse: Amg

— Gjerde
 - - Usikker eigedomsgrense
 --- Målt eigedomsgrense

Bolighus
 Andre bygg

Sign.

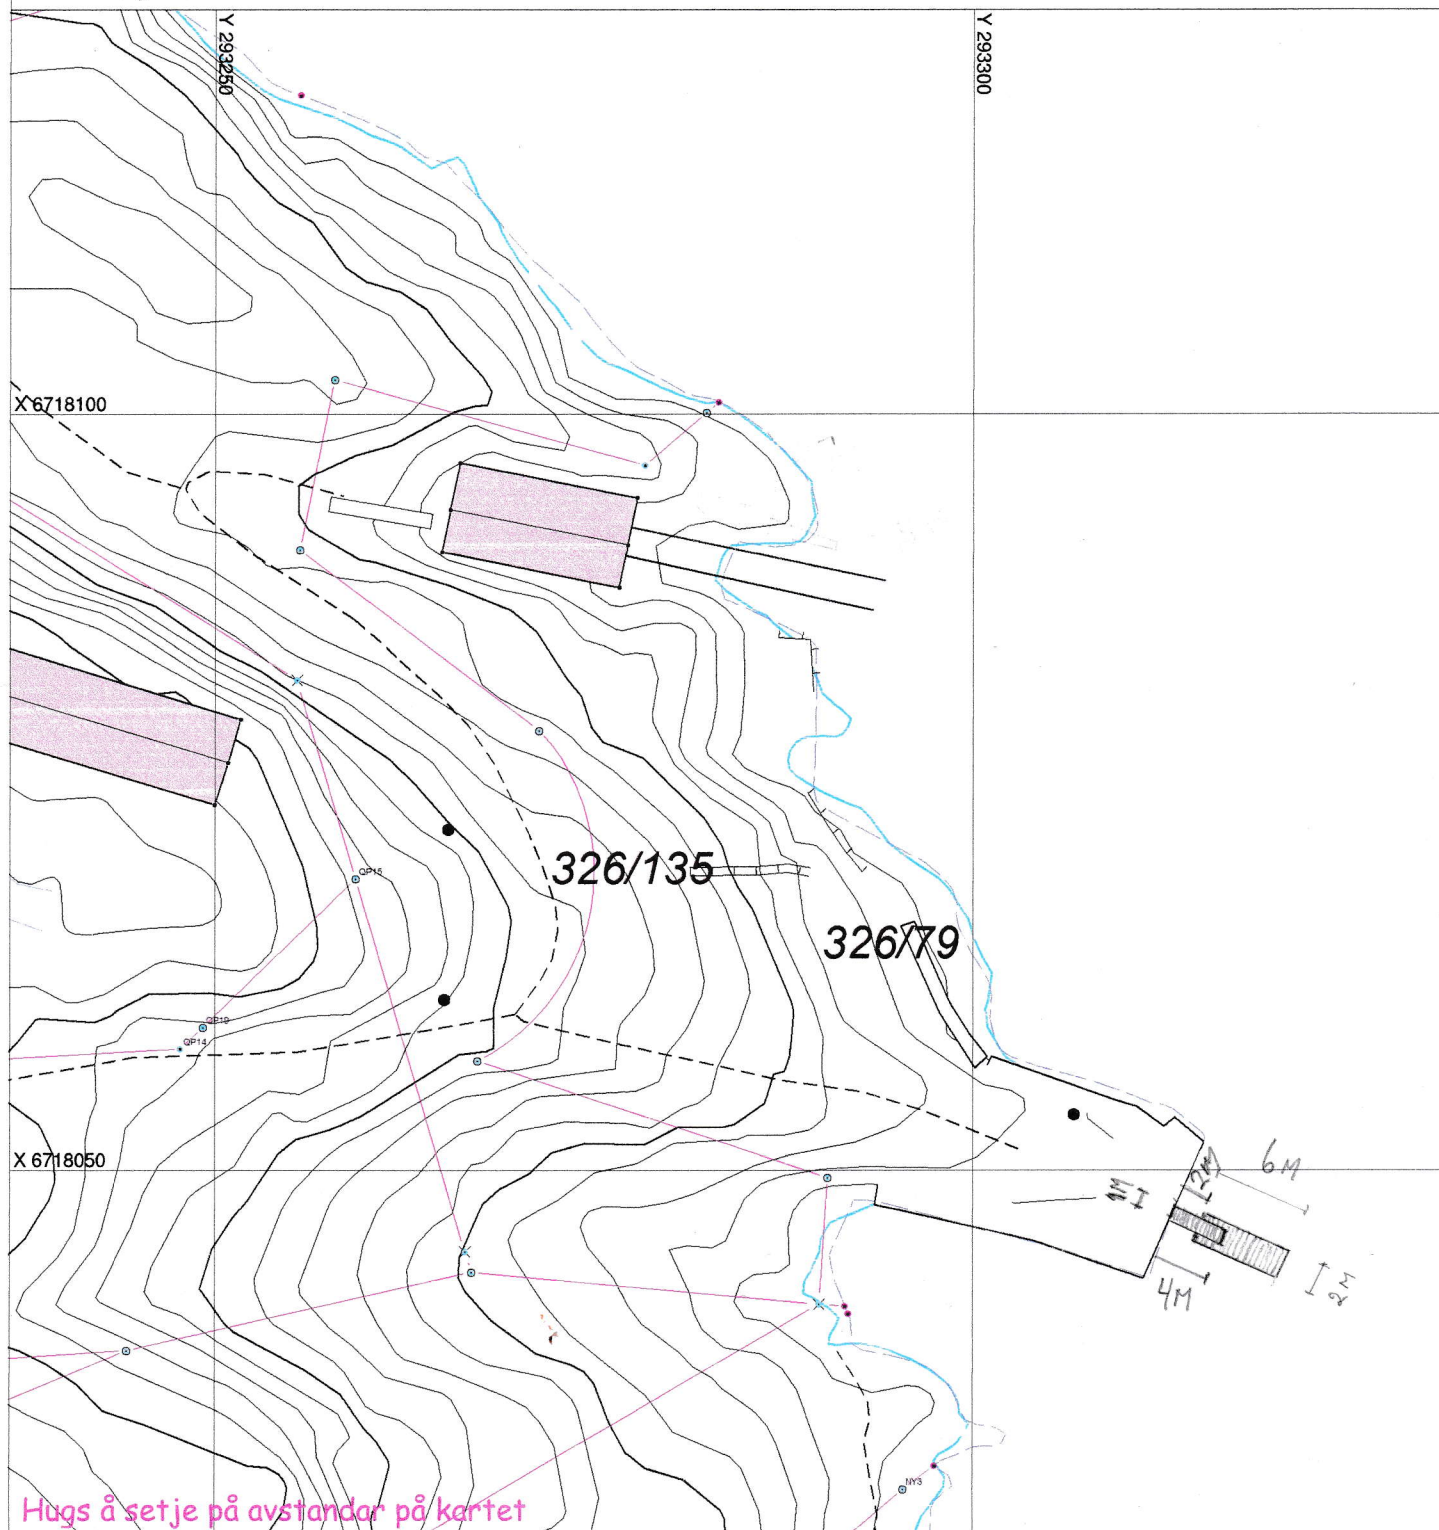

SITUASJONSPLAN



Tiltak

Marius Giertsen

Underskrift Situasjonsplan

3/5 2023

Dato