




1:100 Fasade Sør

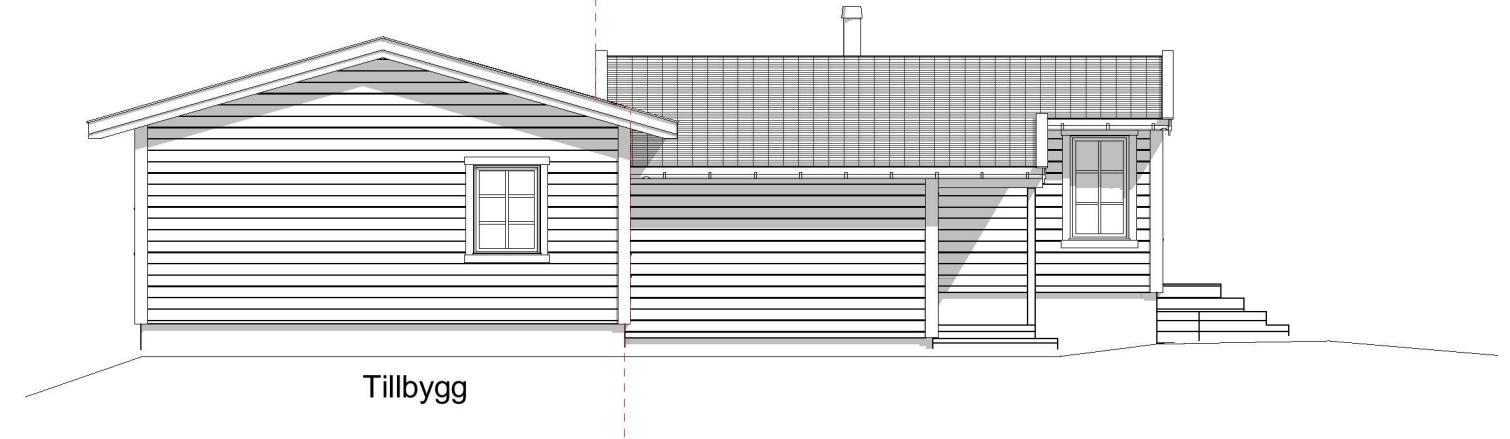


1:100 Fasade Vest

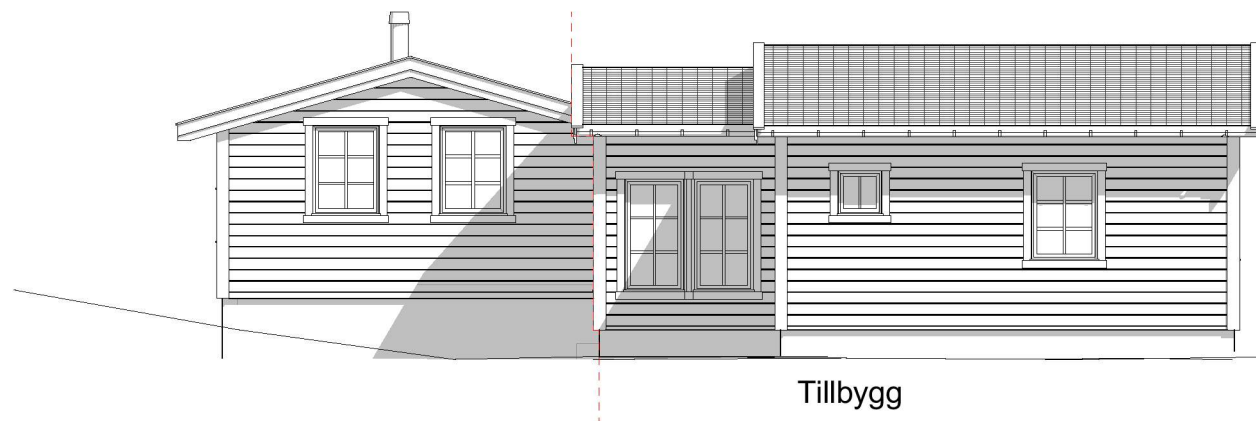

1:100 Fasade Nord

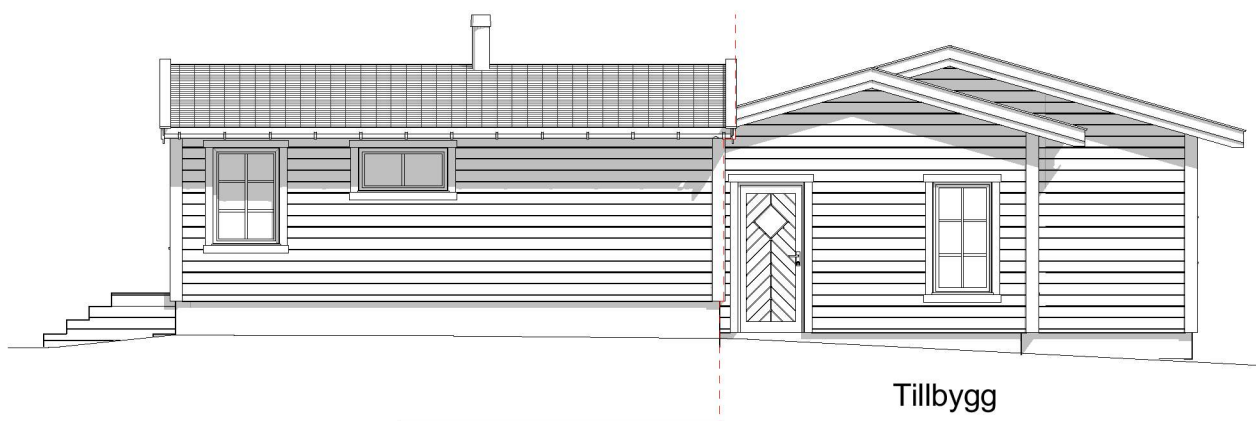

1:100 Fasade Øst

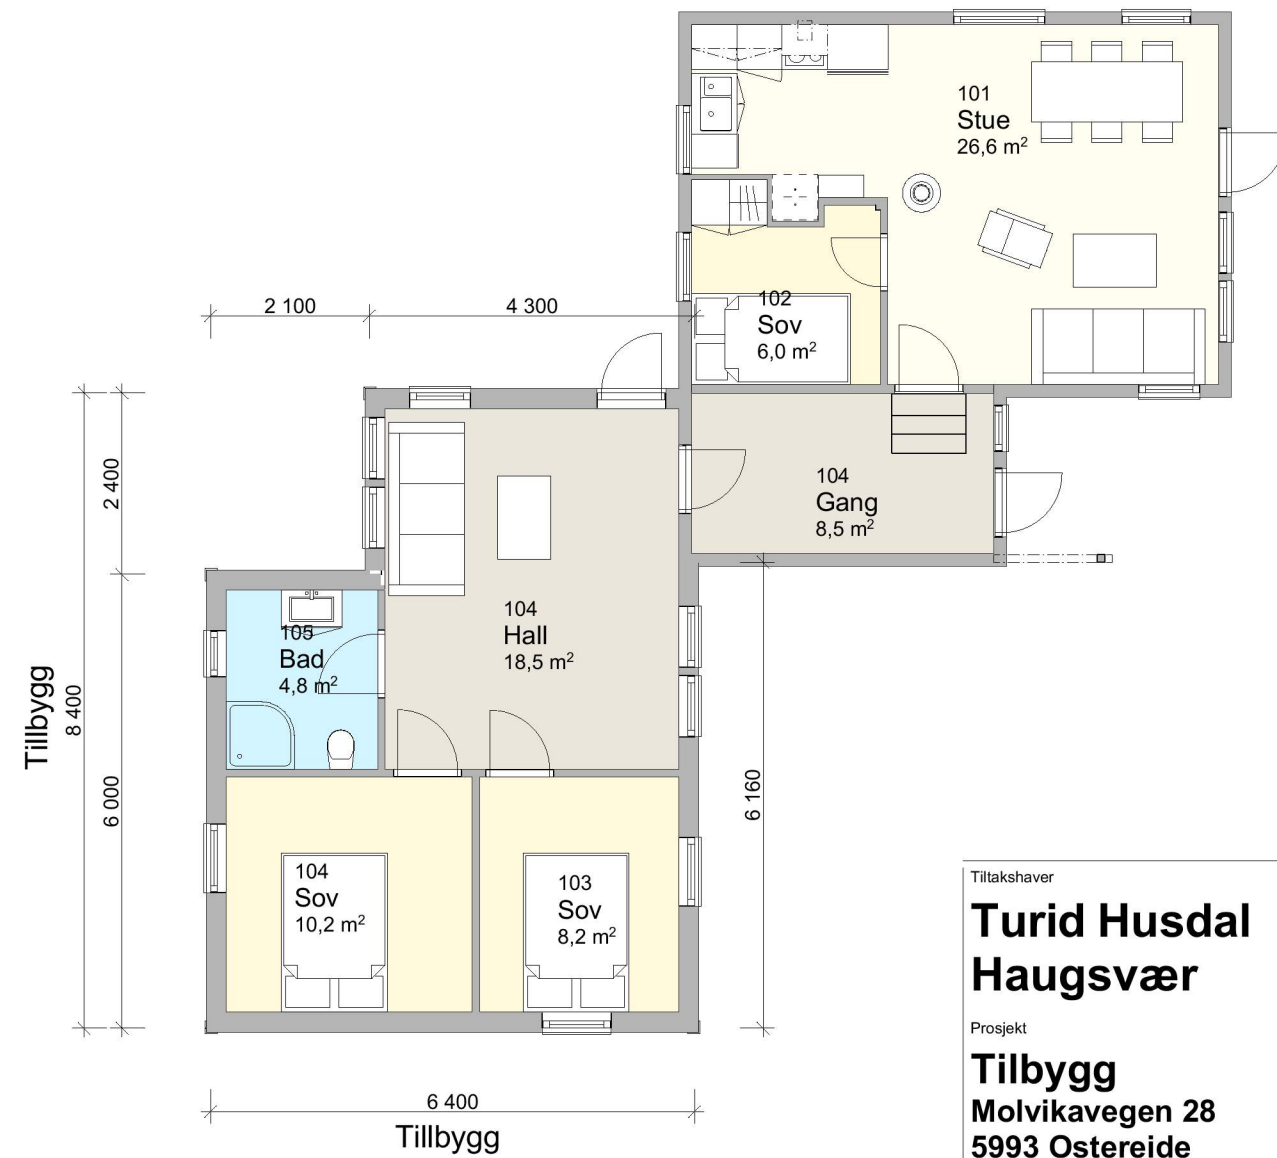

Tiltakshaver		Godkjent	
<b>Turid Husdal Haugsvær</b>		Kontroll prosjekt.	
Prosjekt		Sign.	Kontroll
<b>Tilbygg</b>		Filnavn	
<b>Molvikavegen 28</b>		Vårflor 04 Tak3.pln	
<b>5993 Østereide</b>		Dato	
		23.08.2023	
		Målestokk	
		<b>1:100</b>	
		Kontroll utførende	
		Sign.	Kontroll
Gnr./Bnr./Festenr.:		Prosjektnr. for	
<b>203/1og2</b>		prosjekterende/lev.	
Prosjektnr.:	Tegningsnr.:		
<b>Prosjektnr.</b>	<b>A40-1</b>		
Type tegning:			
<b>Fasader &amp; plan</b>			